



מחיר	יום	מספר
19.08.20		
17.08.20		
04.11.20		

מגרש 102-מזון יום


מספר תאריך שנויים

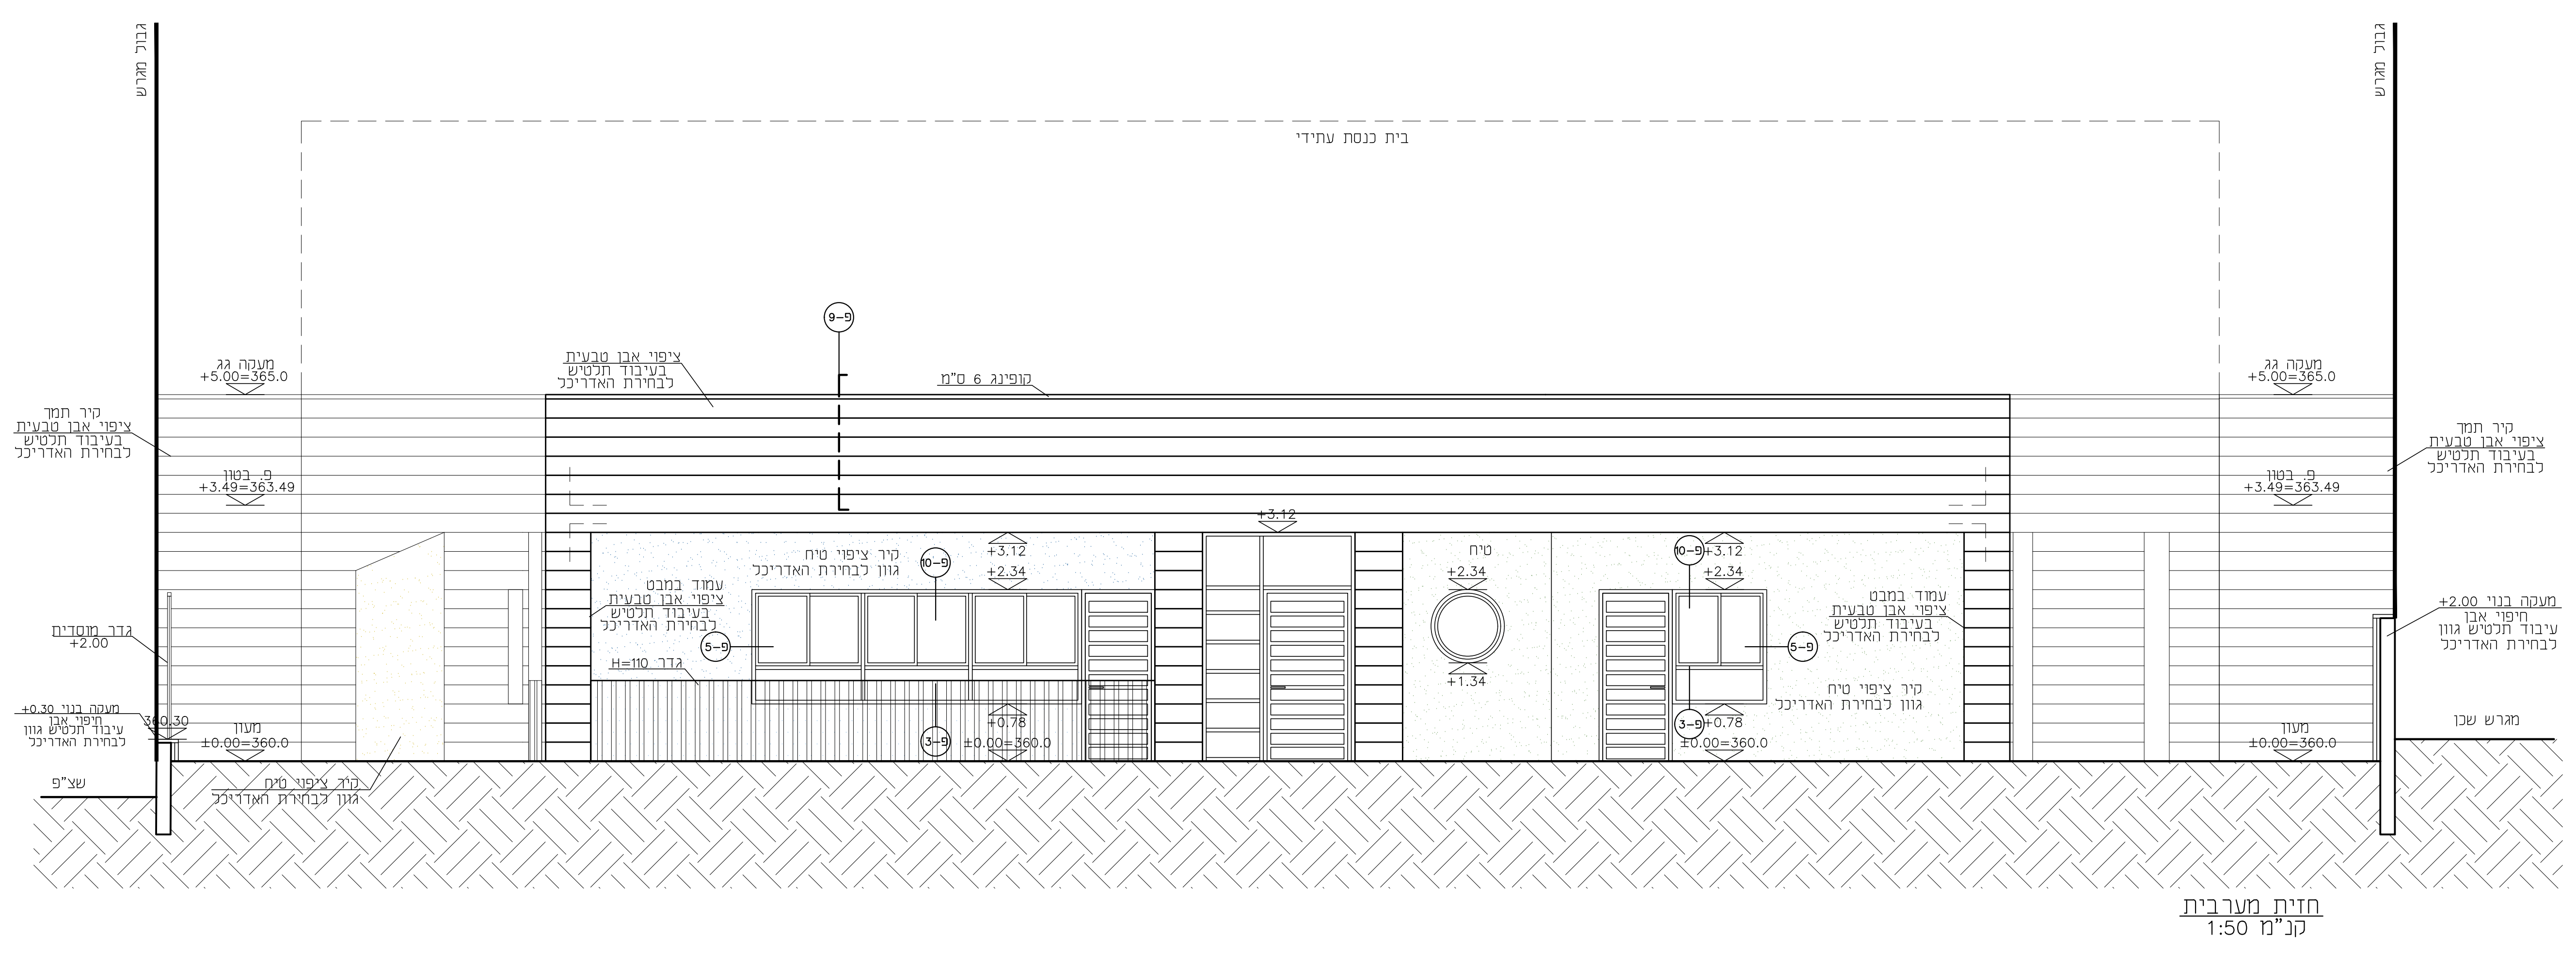

חזית מערבית  
קנ"מ 1:50

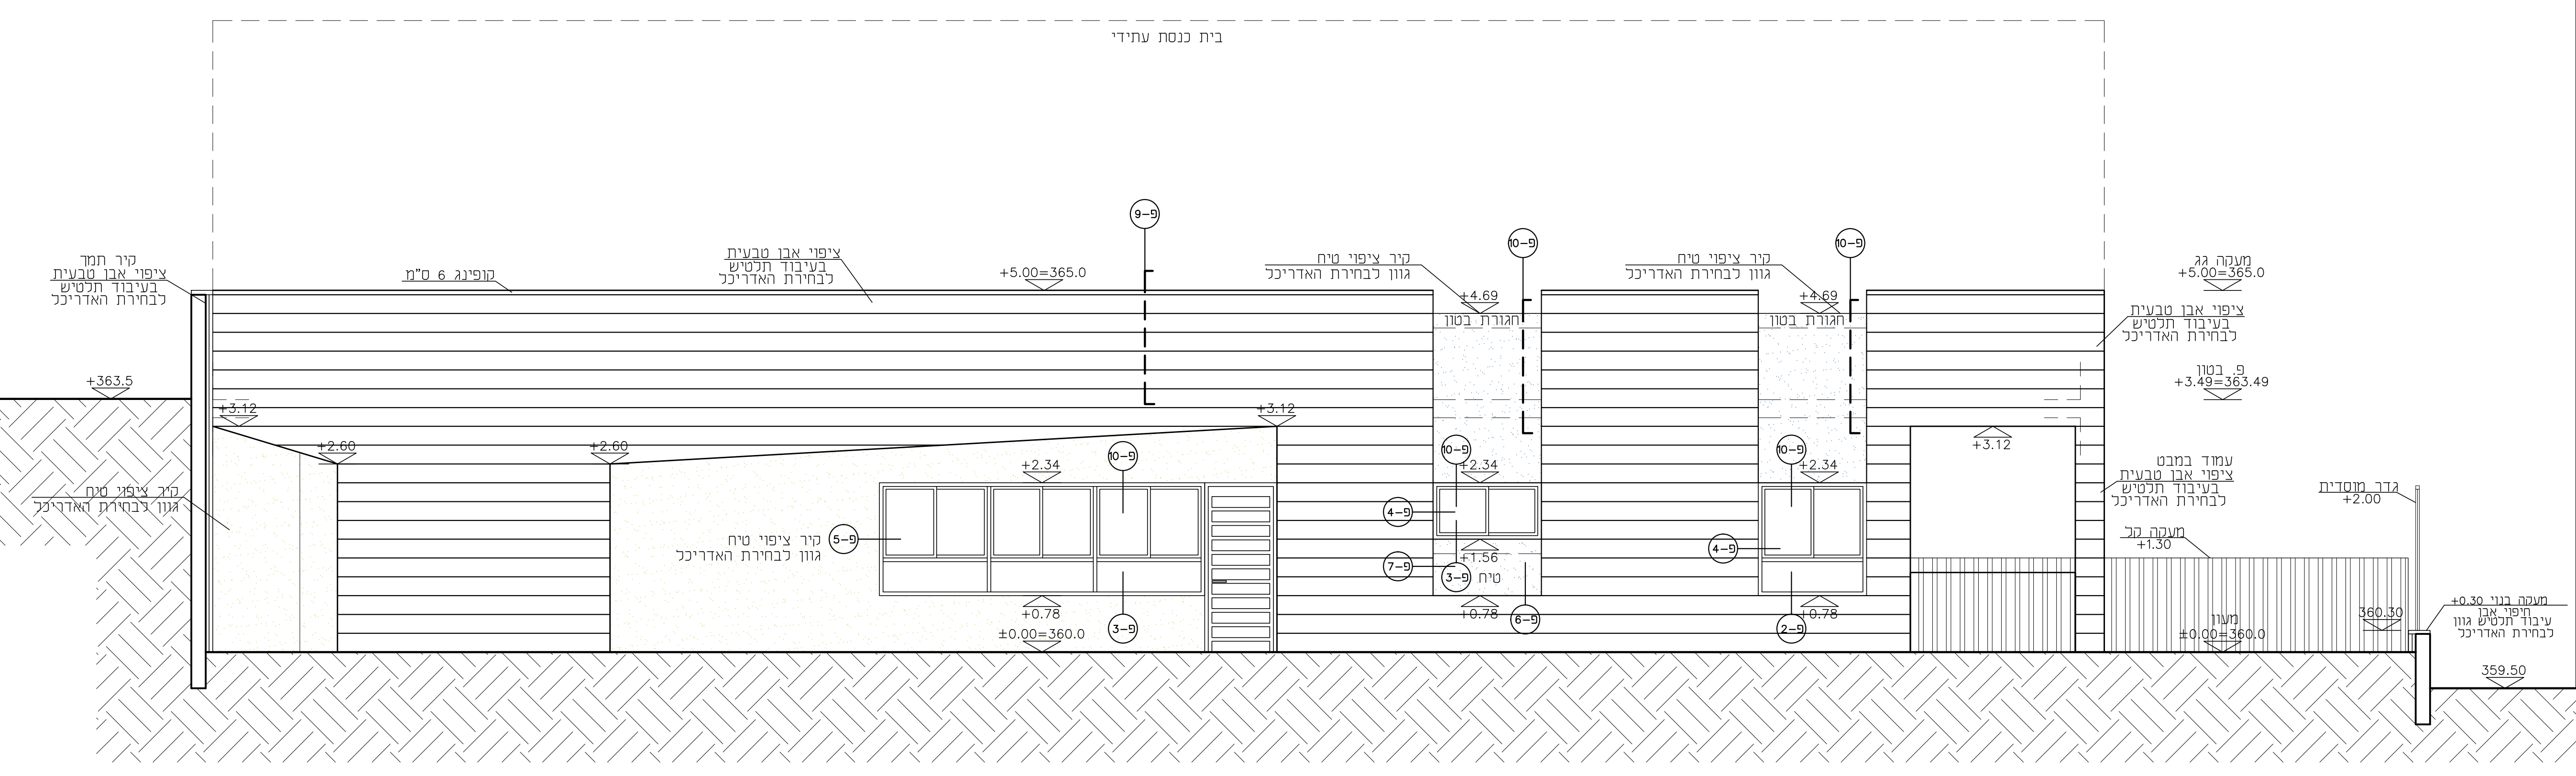

חזית צפונית  
קנ"מ 1:50

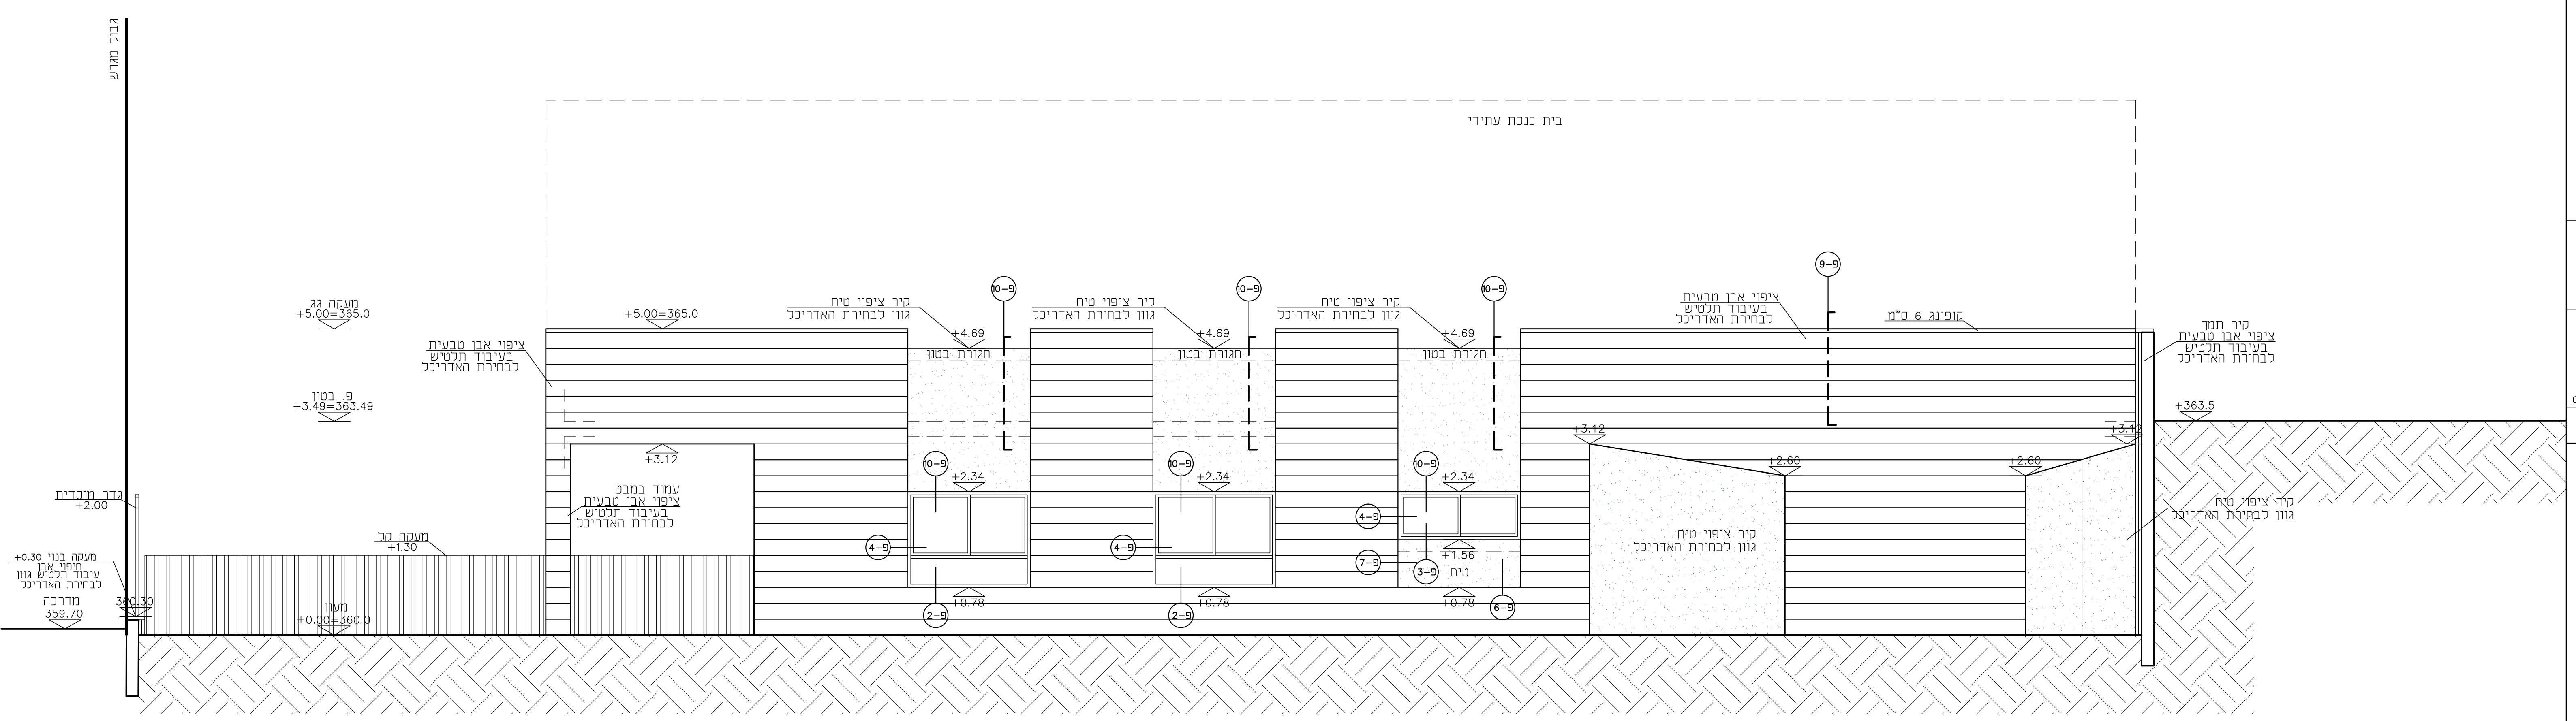

חזית דרומית  
קנ"מ 1:50

**ZADOMAN**  
ARCHITECT

מ. זיידמן  
אדריכל ומתכנן עירוני

תל אביב 02-5635819

שם תוכנית: שם התוכנית

חזיתות 7

קנה מידה 1 : 50

המבצע אחראי כבידיעת התוכנית וכוונתו להחליט על כל שטוח או א-החלטה ע"י רשות המוסמכת להחליט על כל שטוח או תוכנית לביצוע רק כאשר הואם כולו בניה.

על הביצוע לעמוד בכל החוקים, התקנות והתנאים הישראלים המתייבים

אין לבצע כלא היתר בניה בחופשי