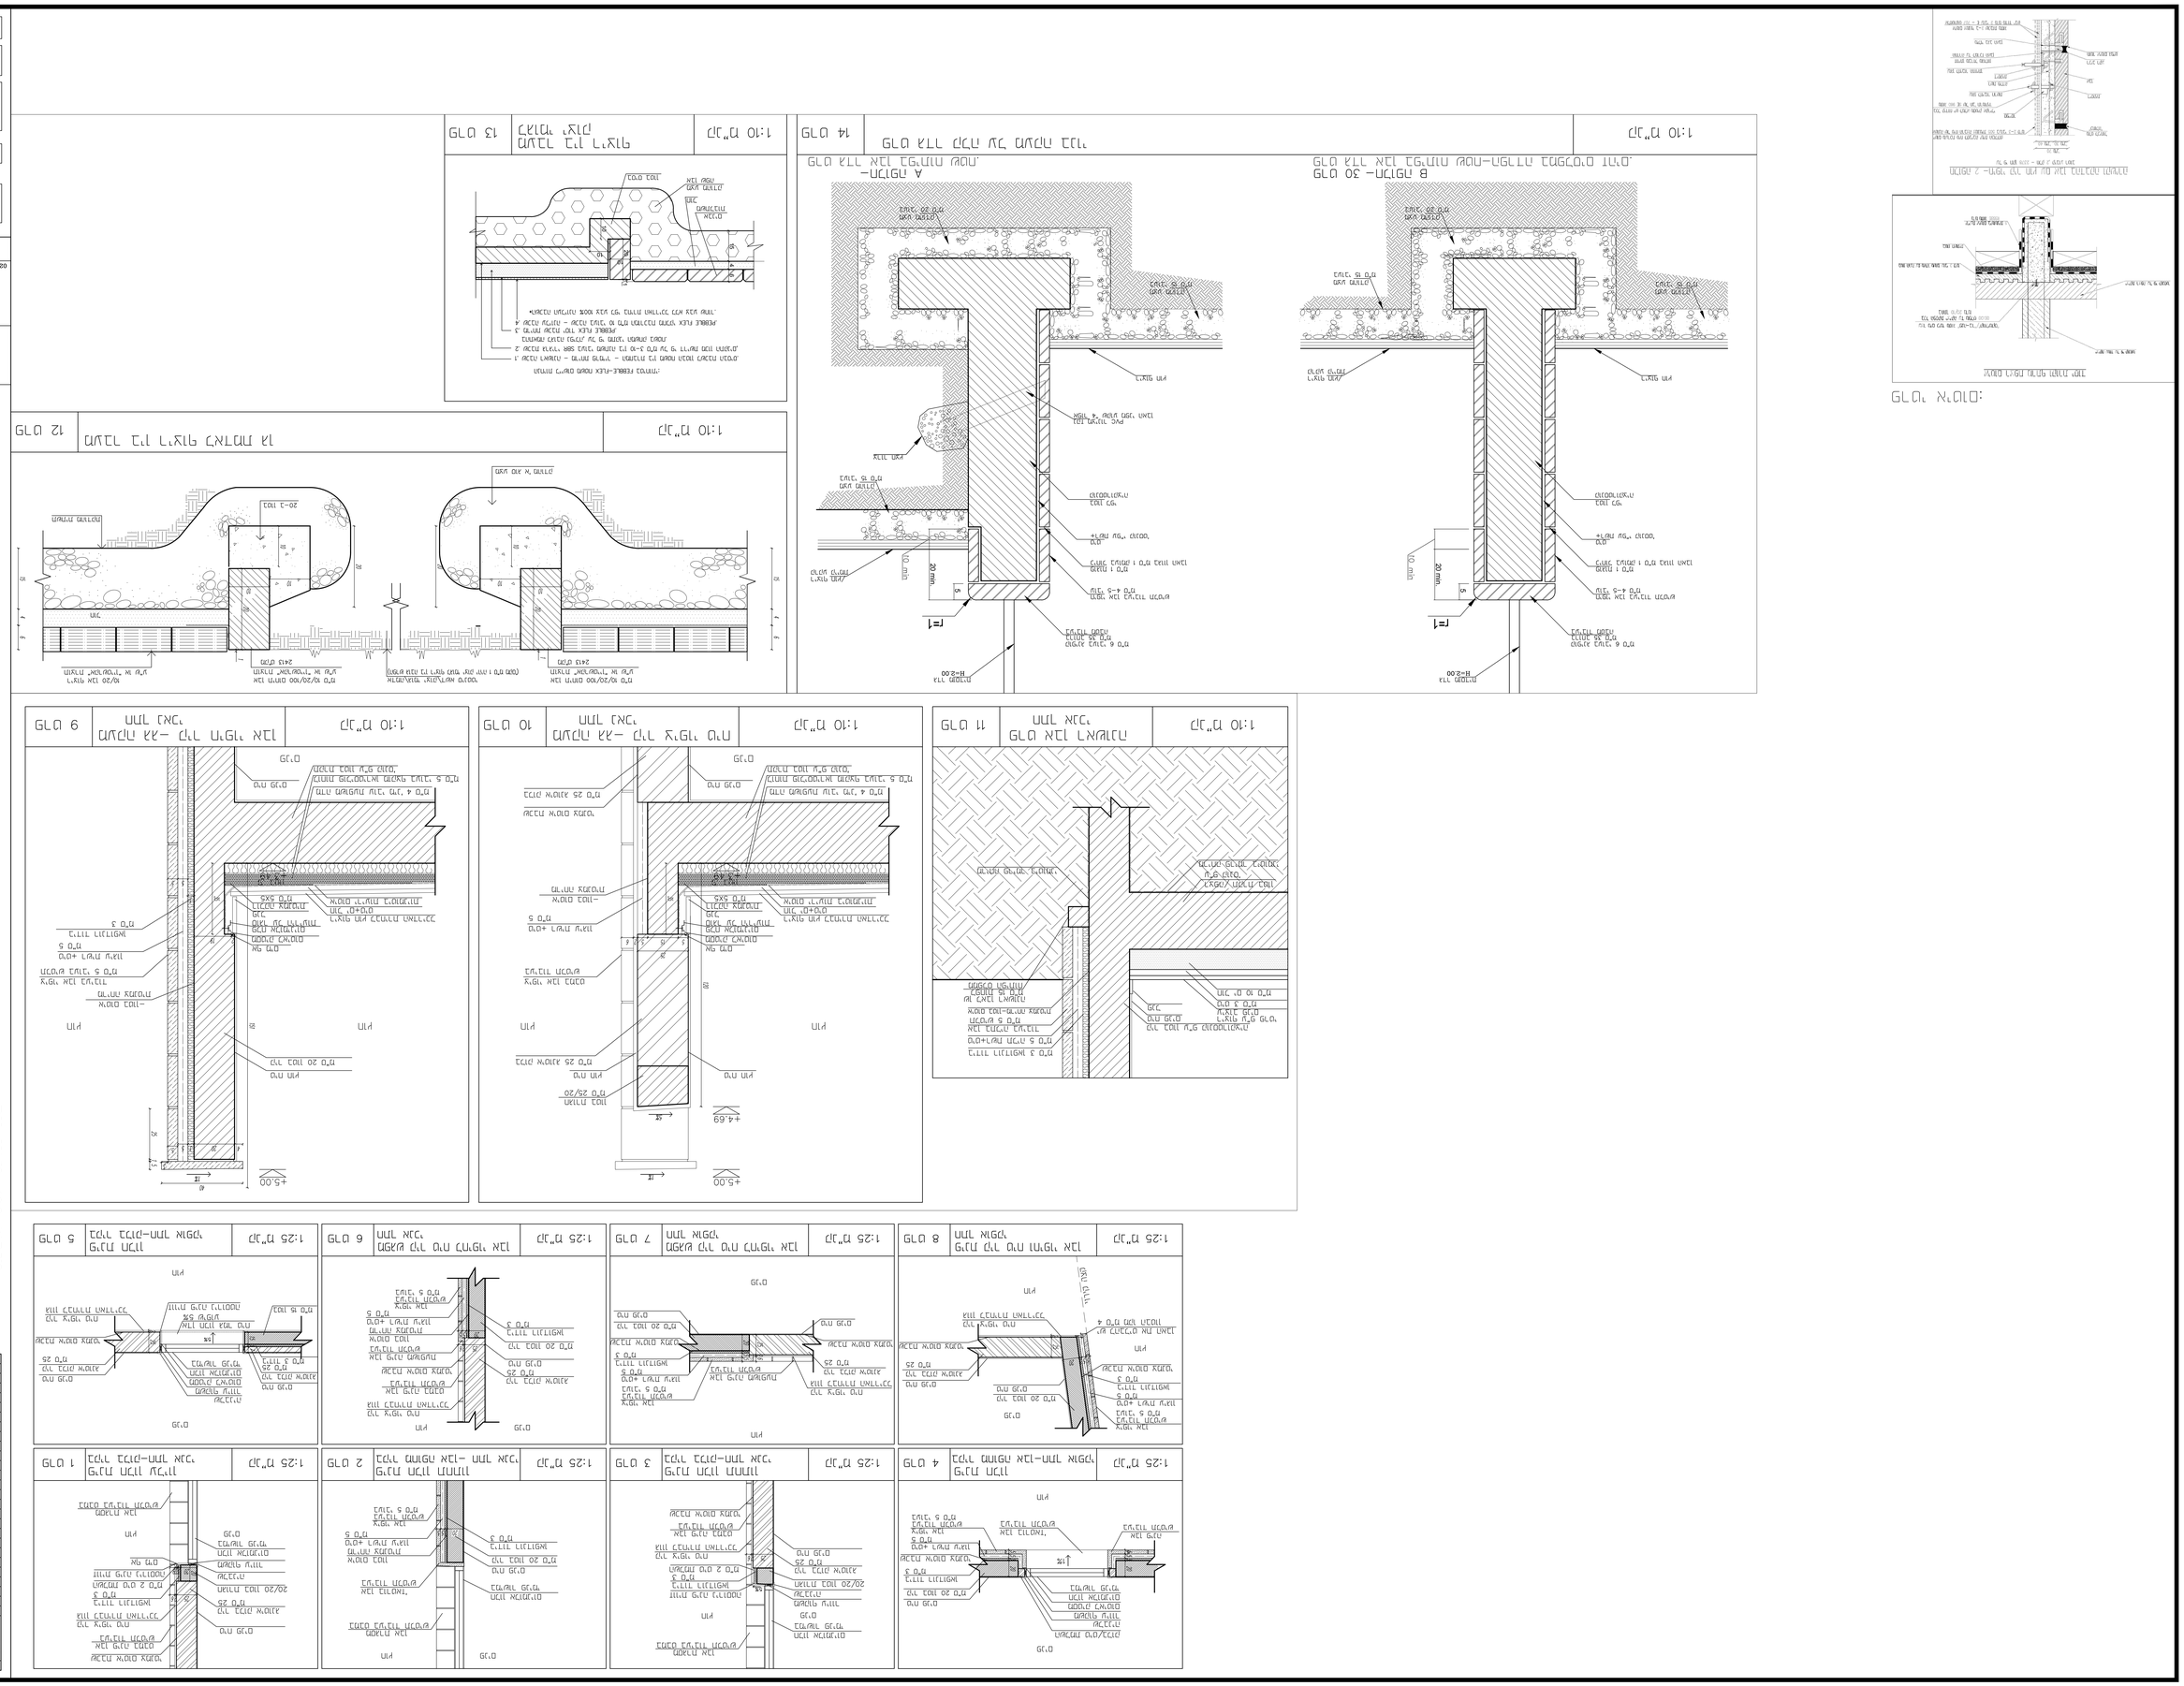
GLO 1 GLO 2 GLO 3 GLO 4 GLO 5 GLO 6 GLO 7 GLO 8 GLO 9 GLO 10 GLO 11 GLO 12 GLO 13 GLO 14
1:10 מ"מ
1:25 מ"מ
A חתך- GLO אזור הפגיעה מפנה.
B חתך- GLO 30 אזור הפגיעה מפנה-חתך המגרה הנמוך.
GLO אזור הפגיעה מפנה מרכז מגרש הנגיש.
GLO אזור הפגיעה מפנה מרכז מגרש הנגיש