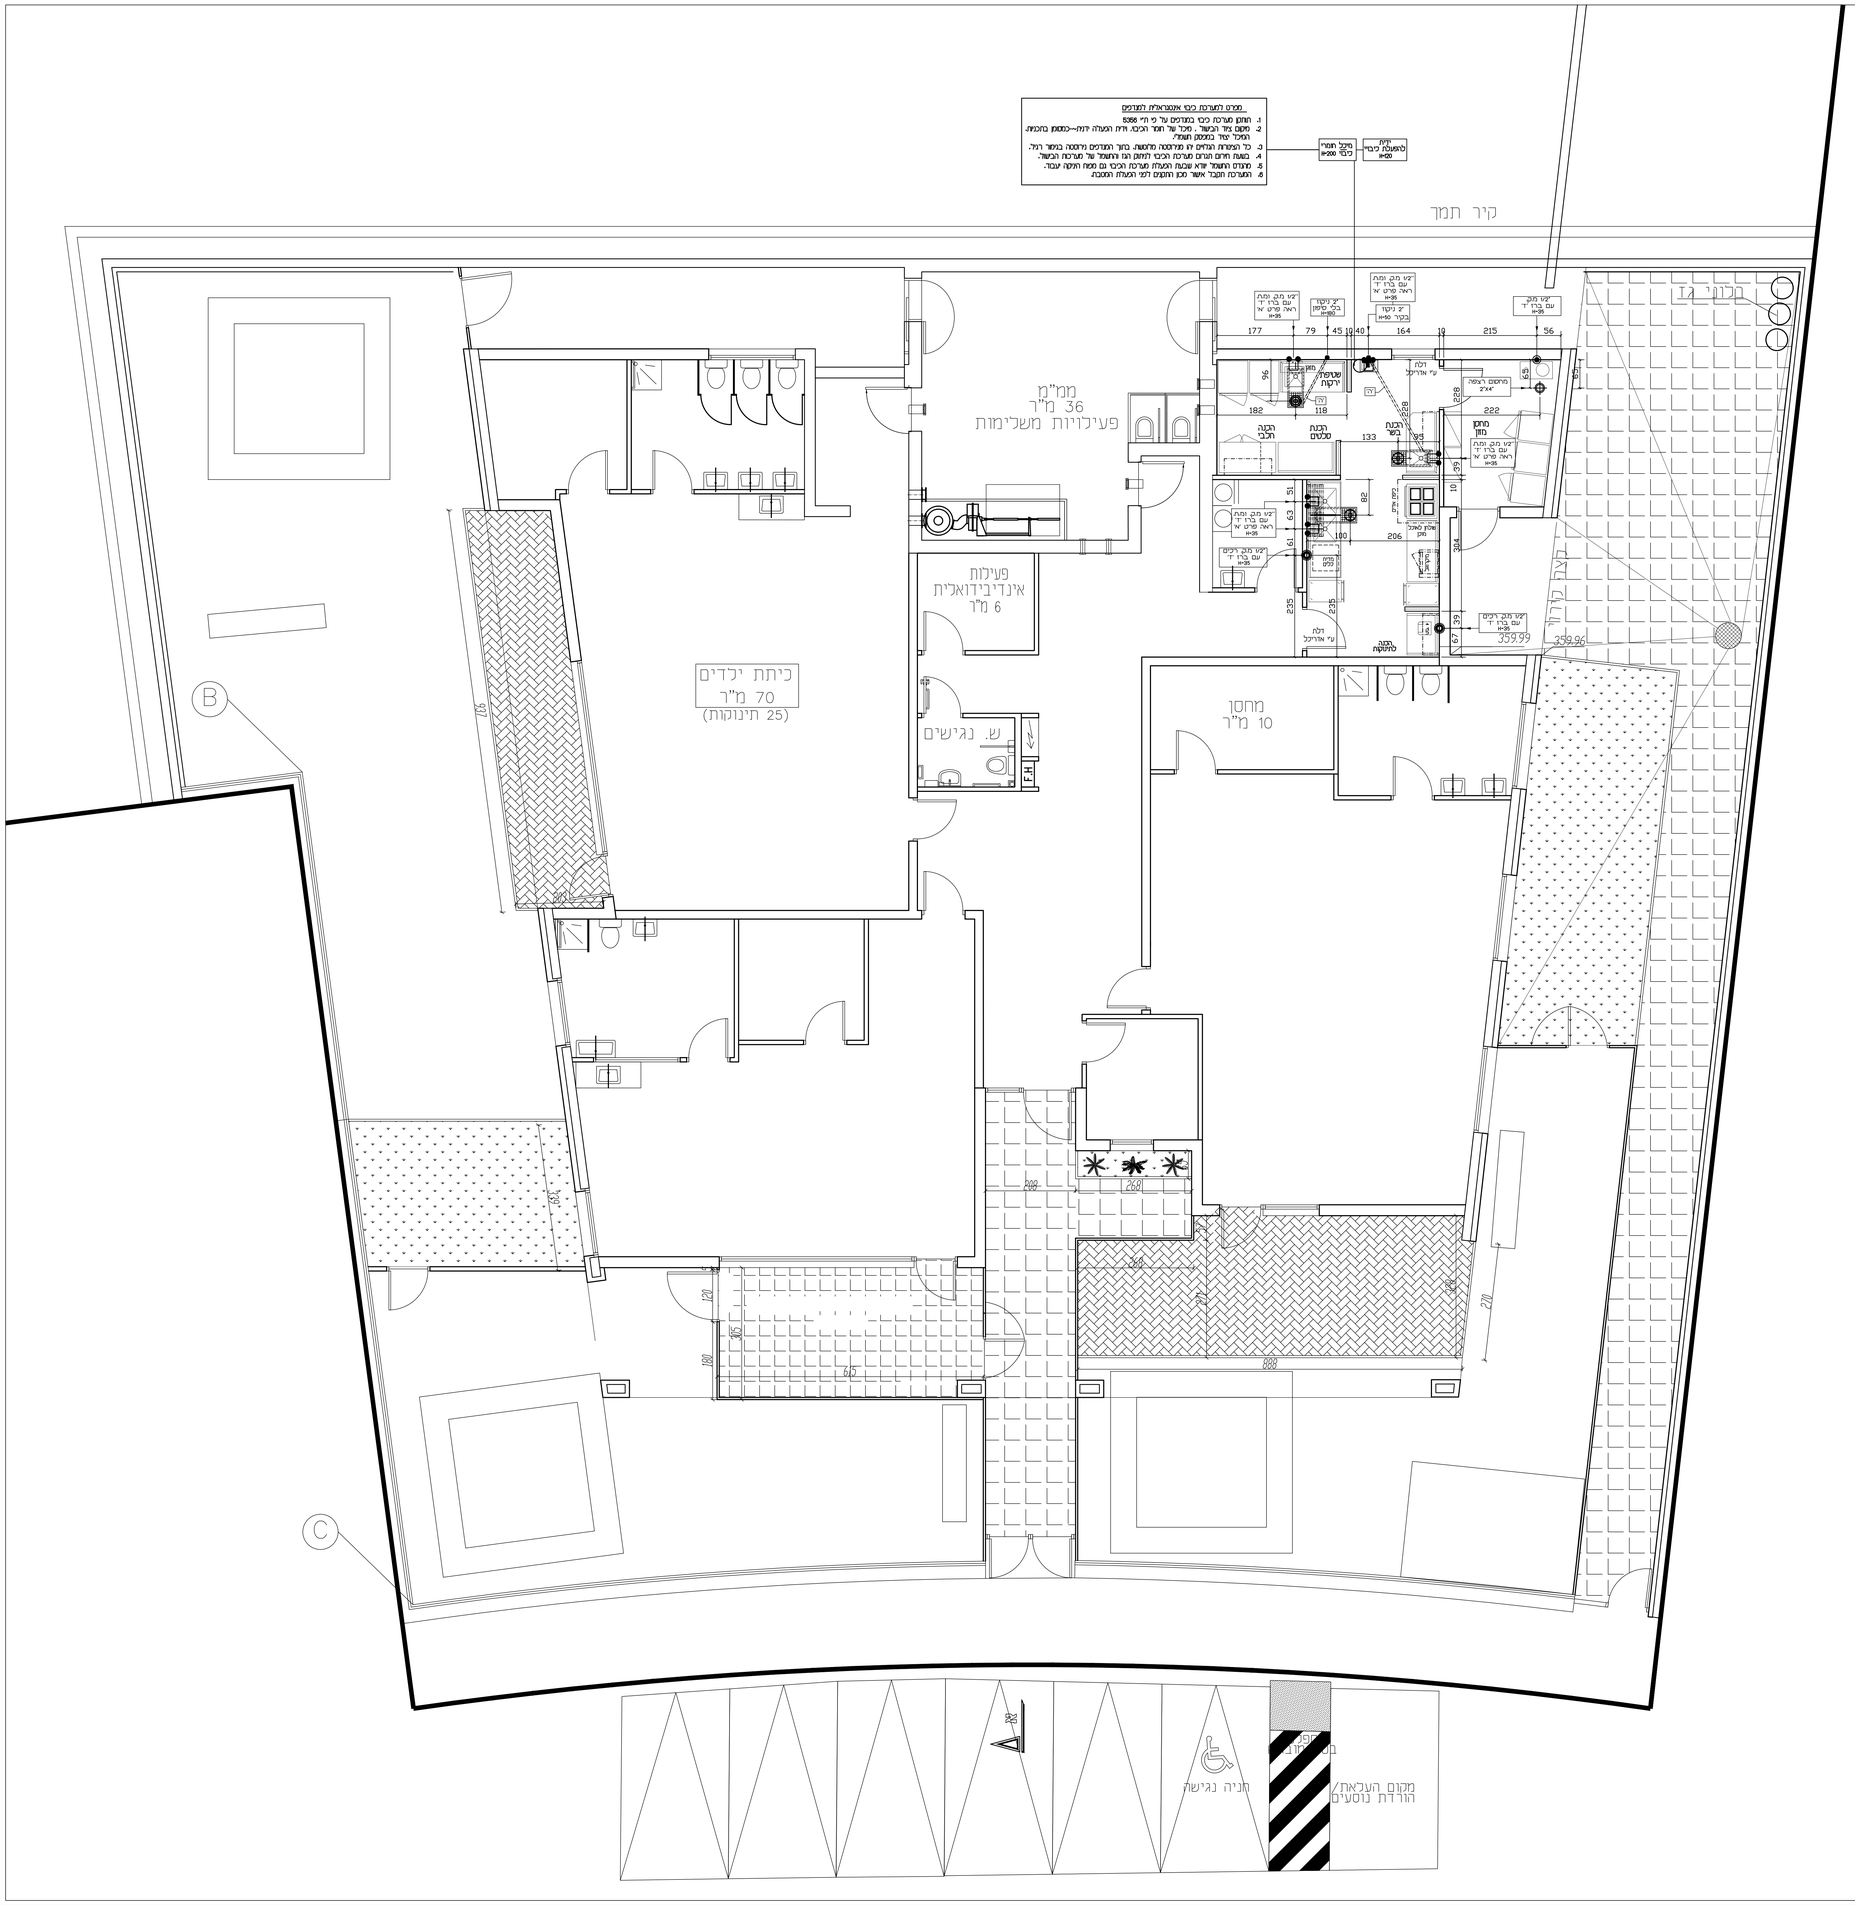
מפרט למערכת כיבוי אוטוטרולה למטבחים
1. תחום מערכת כיבוי במטבחים עד כ מ"ר 5.95
2. מיקום מיד הכשר . מיכל של חומר הכיבוי, ודלת הפעולה ידנית—כמסומן בתכנית.
המיכל יצוד במטבח חומה.
3. כל הפעולות המתיים זו מלוהטה מלוטות. בתוך הצנרים ולחסמה במיבר רגיל.
4. בשנות מתיים הנרם מערכת הכיבוי לסיוק הון ותשמל של מערכת הכשר.
5. מנגנון התשמל שידא שבעת הפעלת מערכת הכיבוי גם מפוח תליקה עבור.
6. המערכת תקבל אישור מסון ותקנים לכיי הפעלה ומסבבה.
מיקל חומרי כיבוי 50מ"מ
ידית לפעולה כיבוי 50מ"מ
קיר תמך
ממ"מ
36 מ"ר
פעילויות משלימות
פעילות אינדיבידואלית
6 מ"ר
כיתת ילדים
70 מ"ר
(25 תינוקות)
ש. נגישים
מחסן
10 מ"ר
מרפאת יקות
הכנה מכלים
הכנה תבלי
הכנה כפל
מחסן מזון
מטבח
מרחבי גז
מרחבי גז
מרחבי גז