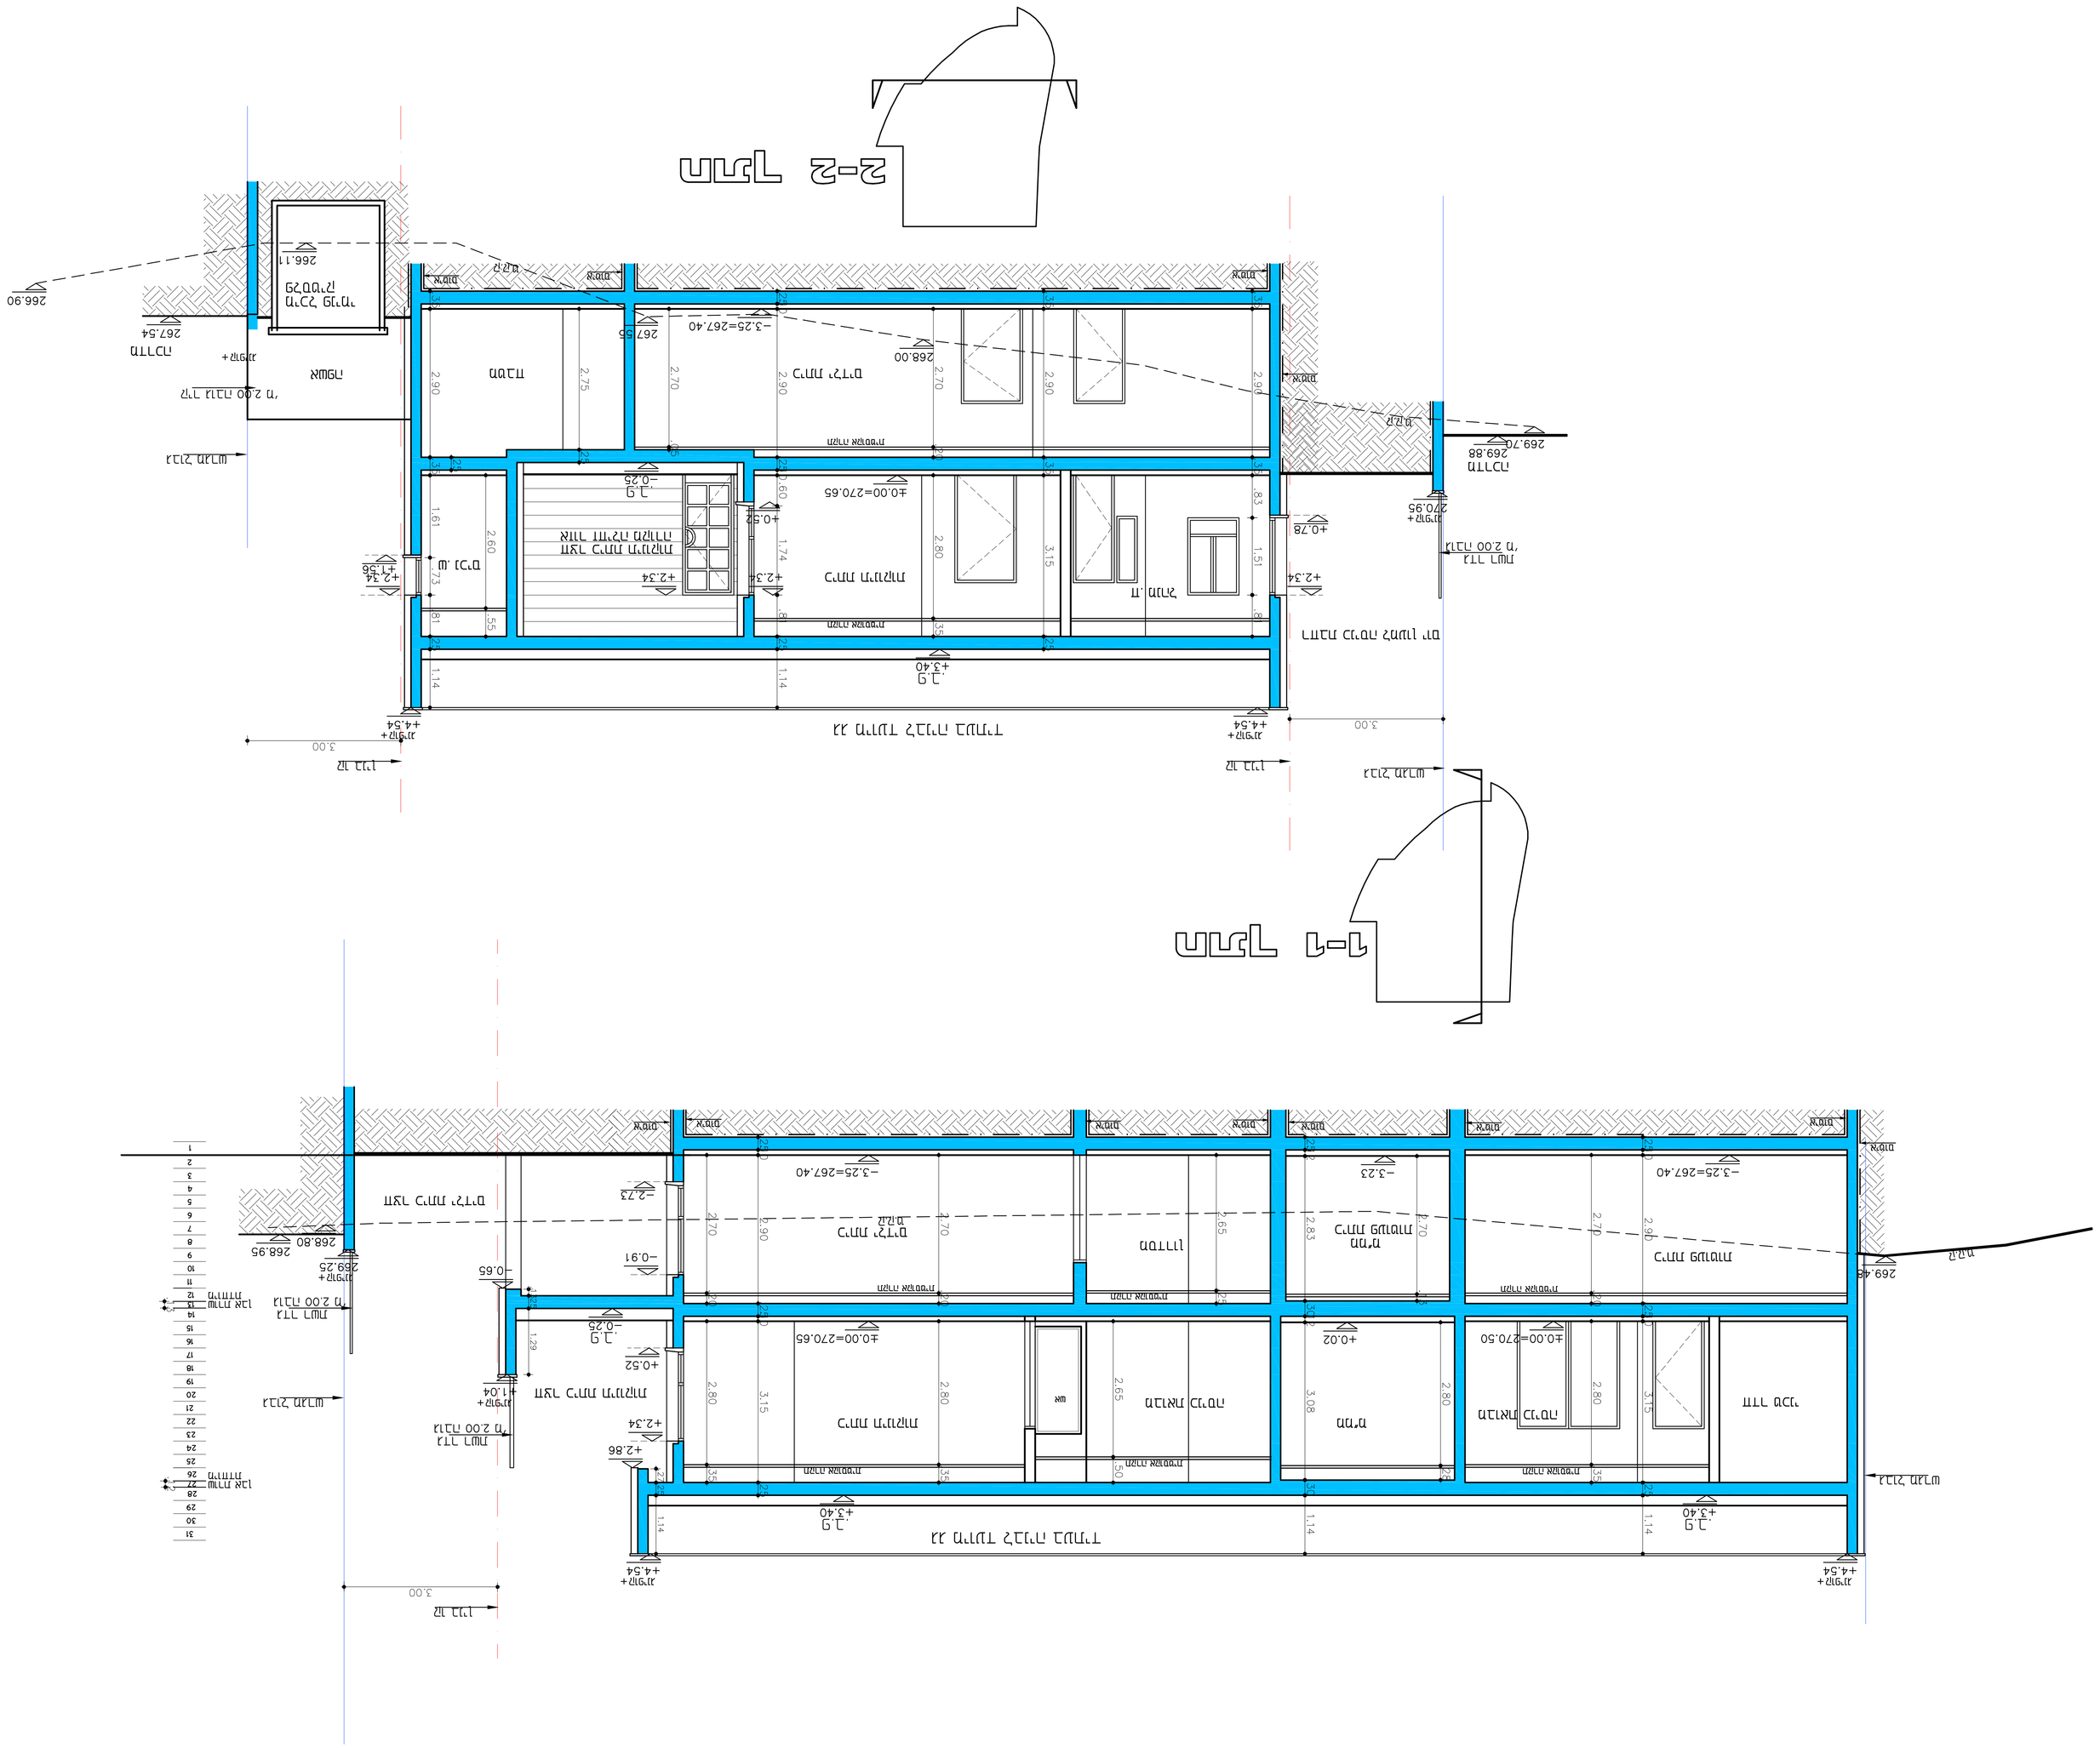

מס' תיק:	
מס' תוכנית:	04
תוכנית:	קומת קרקע
קנ"מ:	1:50
תאריך:	14.2.18
תאריך עדכון:	13/8/2020
רמה:	Beit Shemesh- Maon

מס' תיק:

מרכז מקצועי בית שמש
קומת קרקע

שם המתכנן:	מרכז מקצועי בית שמש בע"מ
כתובת:	5 הרימון הנמל
	בית שמש הרכבת
	02-5824218 :פקס 02-5810462 :טל'
	e-mail: ck3515@gmail.com

מקרא	
מפלס	
מפלס	
מפלס