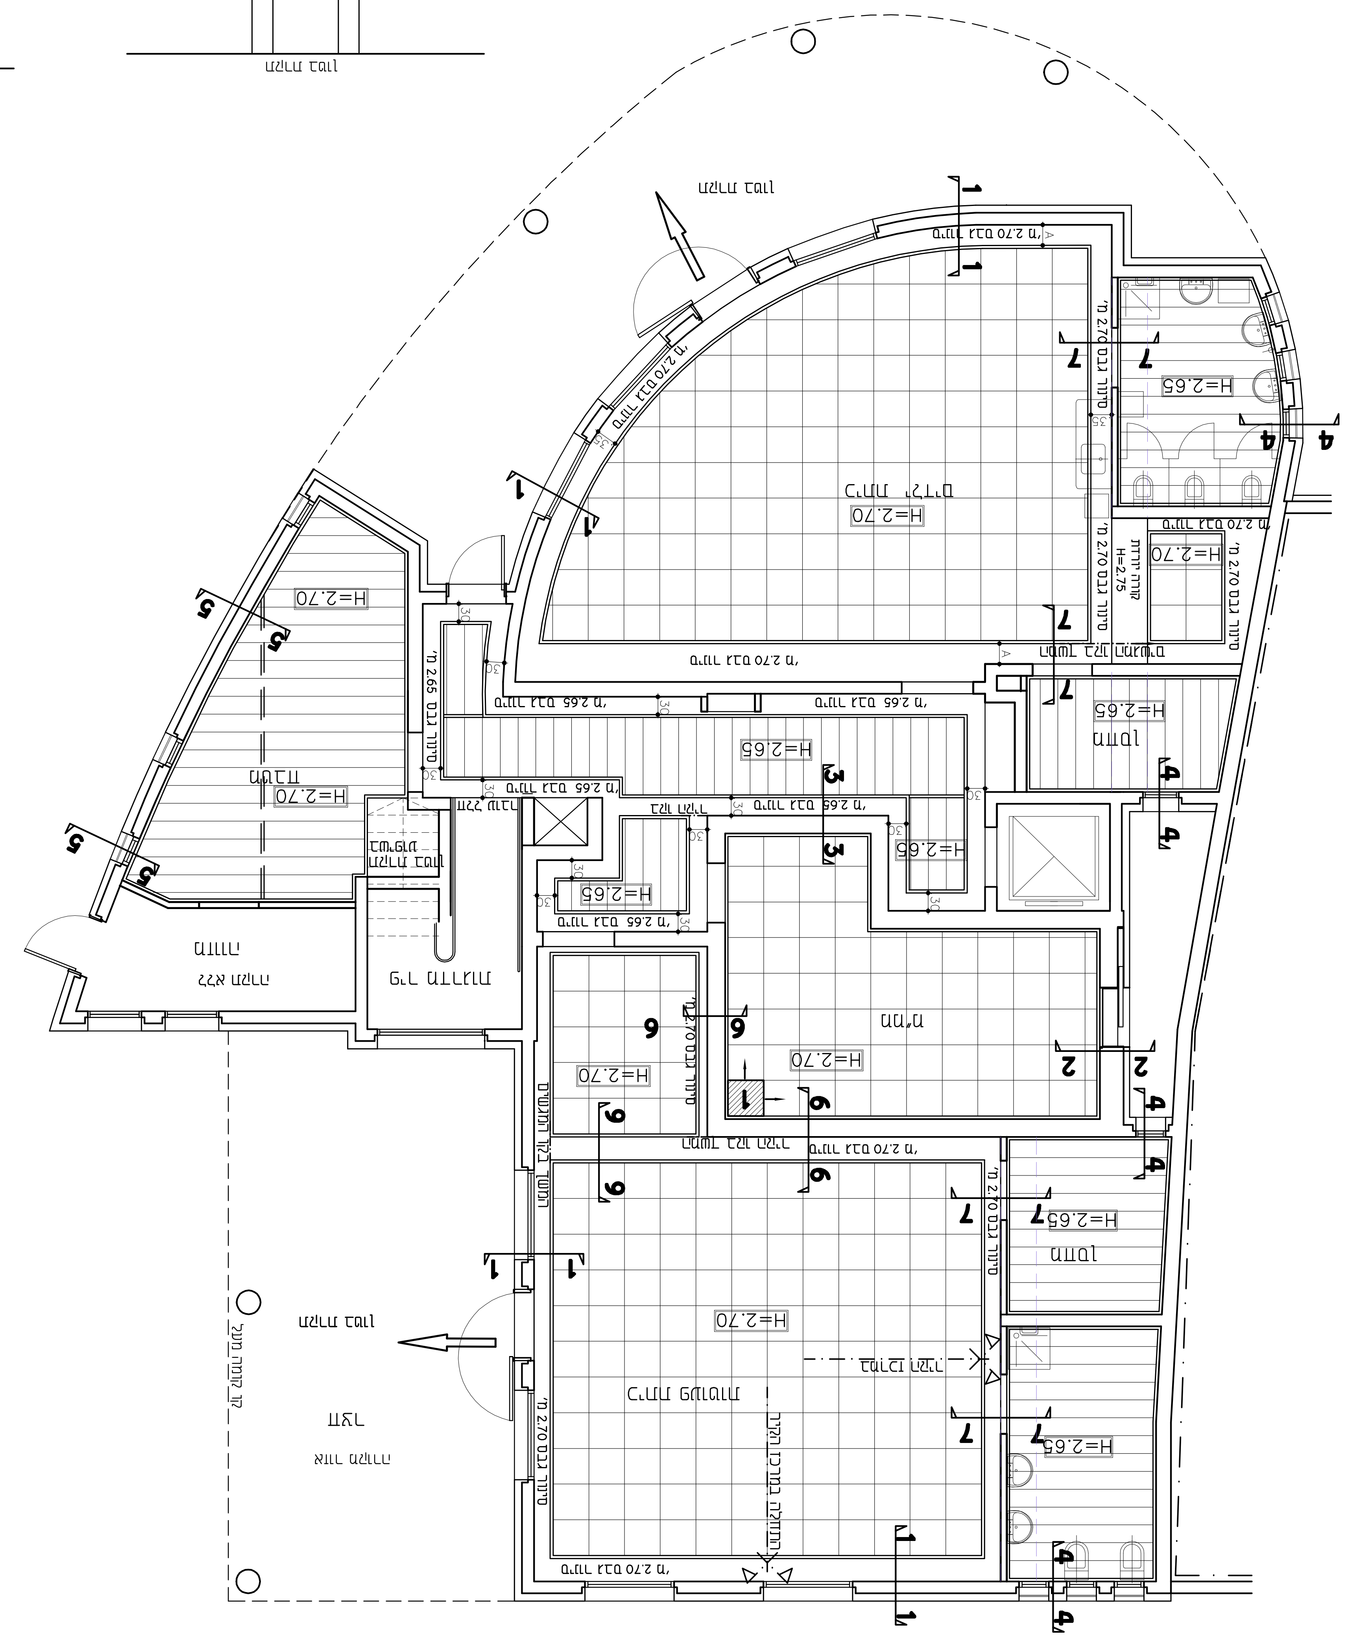

9-9 חתך סכמתי
1:10 מ"מ

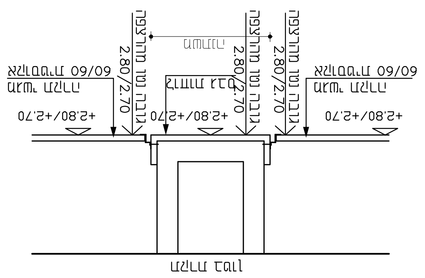

7-7 חתך סכמתי
1:10 מ"מ

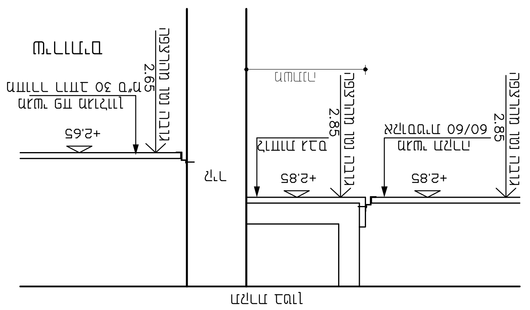

6-6 חתך סכמתי
1:10 מ"מ

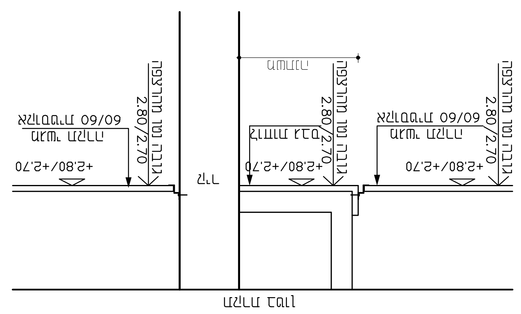

5-5 חתך סכמתי
1:10 מ"מ

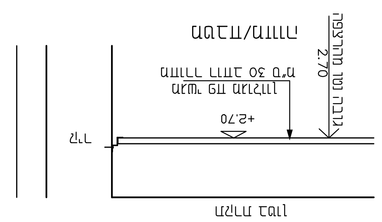

4-4 חתך סכמתי
1:10 מ"מ

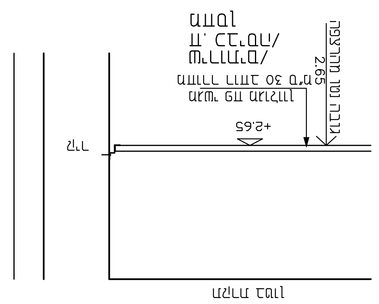

3-3 חתך סכמתי
1:10 מ"מ

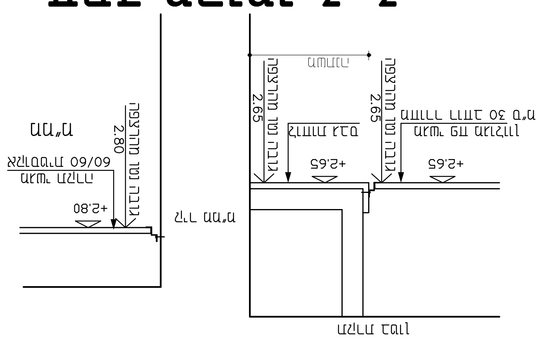

2-2 חתך סכמתי
1:10 מ"מ

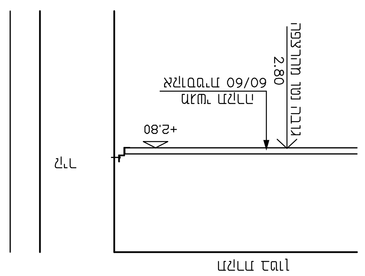

1-1 חתך סכמתי
1:10 מ"מ

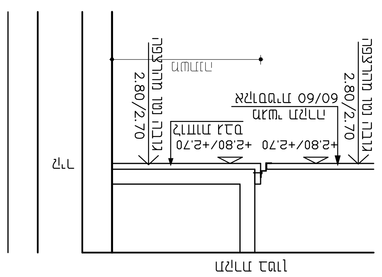




מס' תכנית:	01
שם תכנית:	בית שמש א' מזרח
מס' מגרש:	06
מס' תכנית:	02-10-18
קנ"מ:	1:50
שלב:	Bait Shemesh- Maon
תאריך:	13/08/2020

שם המתכנן:
דורון בר אל אדר אדריכלים
בר אל דורון אדריכלים בע"מ
רח' הרצל 5 בית שמש 02-5824218 :טל'
02-5810462 :פקס e-mail: ck3515@gmail.com

מגורים	מגורים
מבנה	מבנה
מבנה	מבנה

±0.00=270.50




