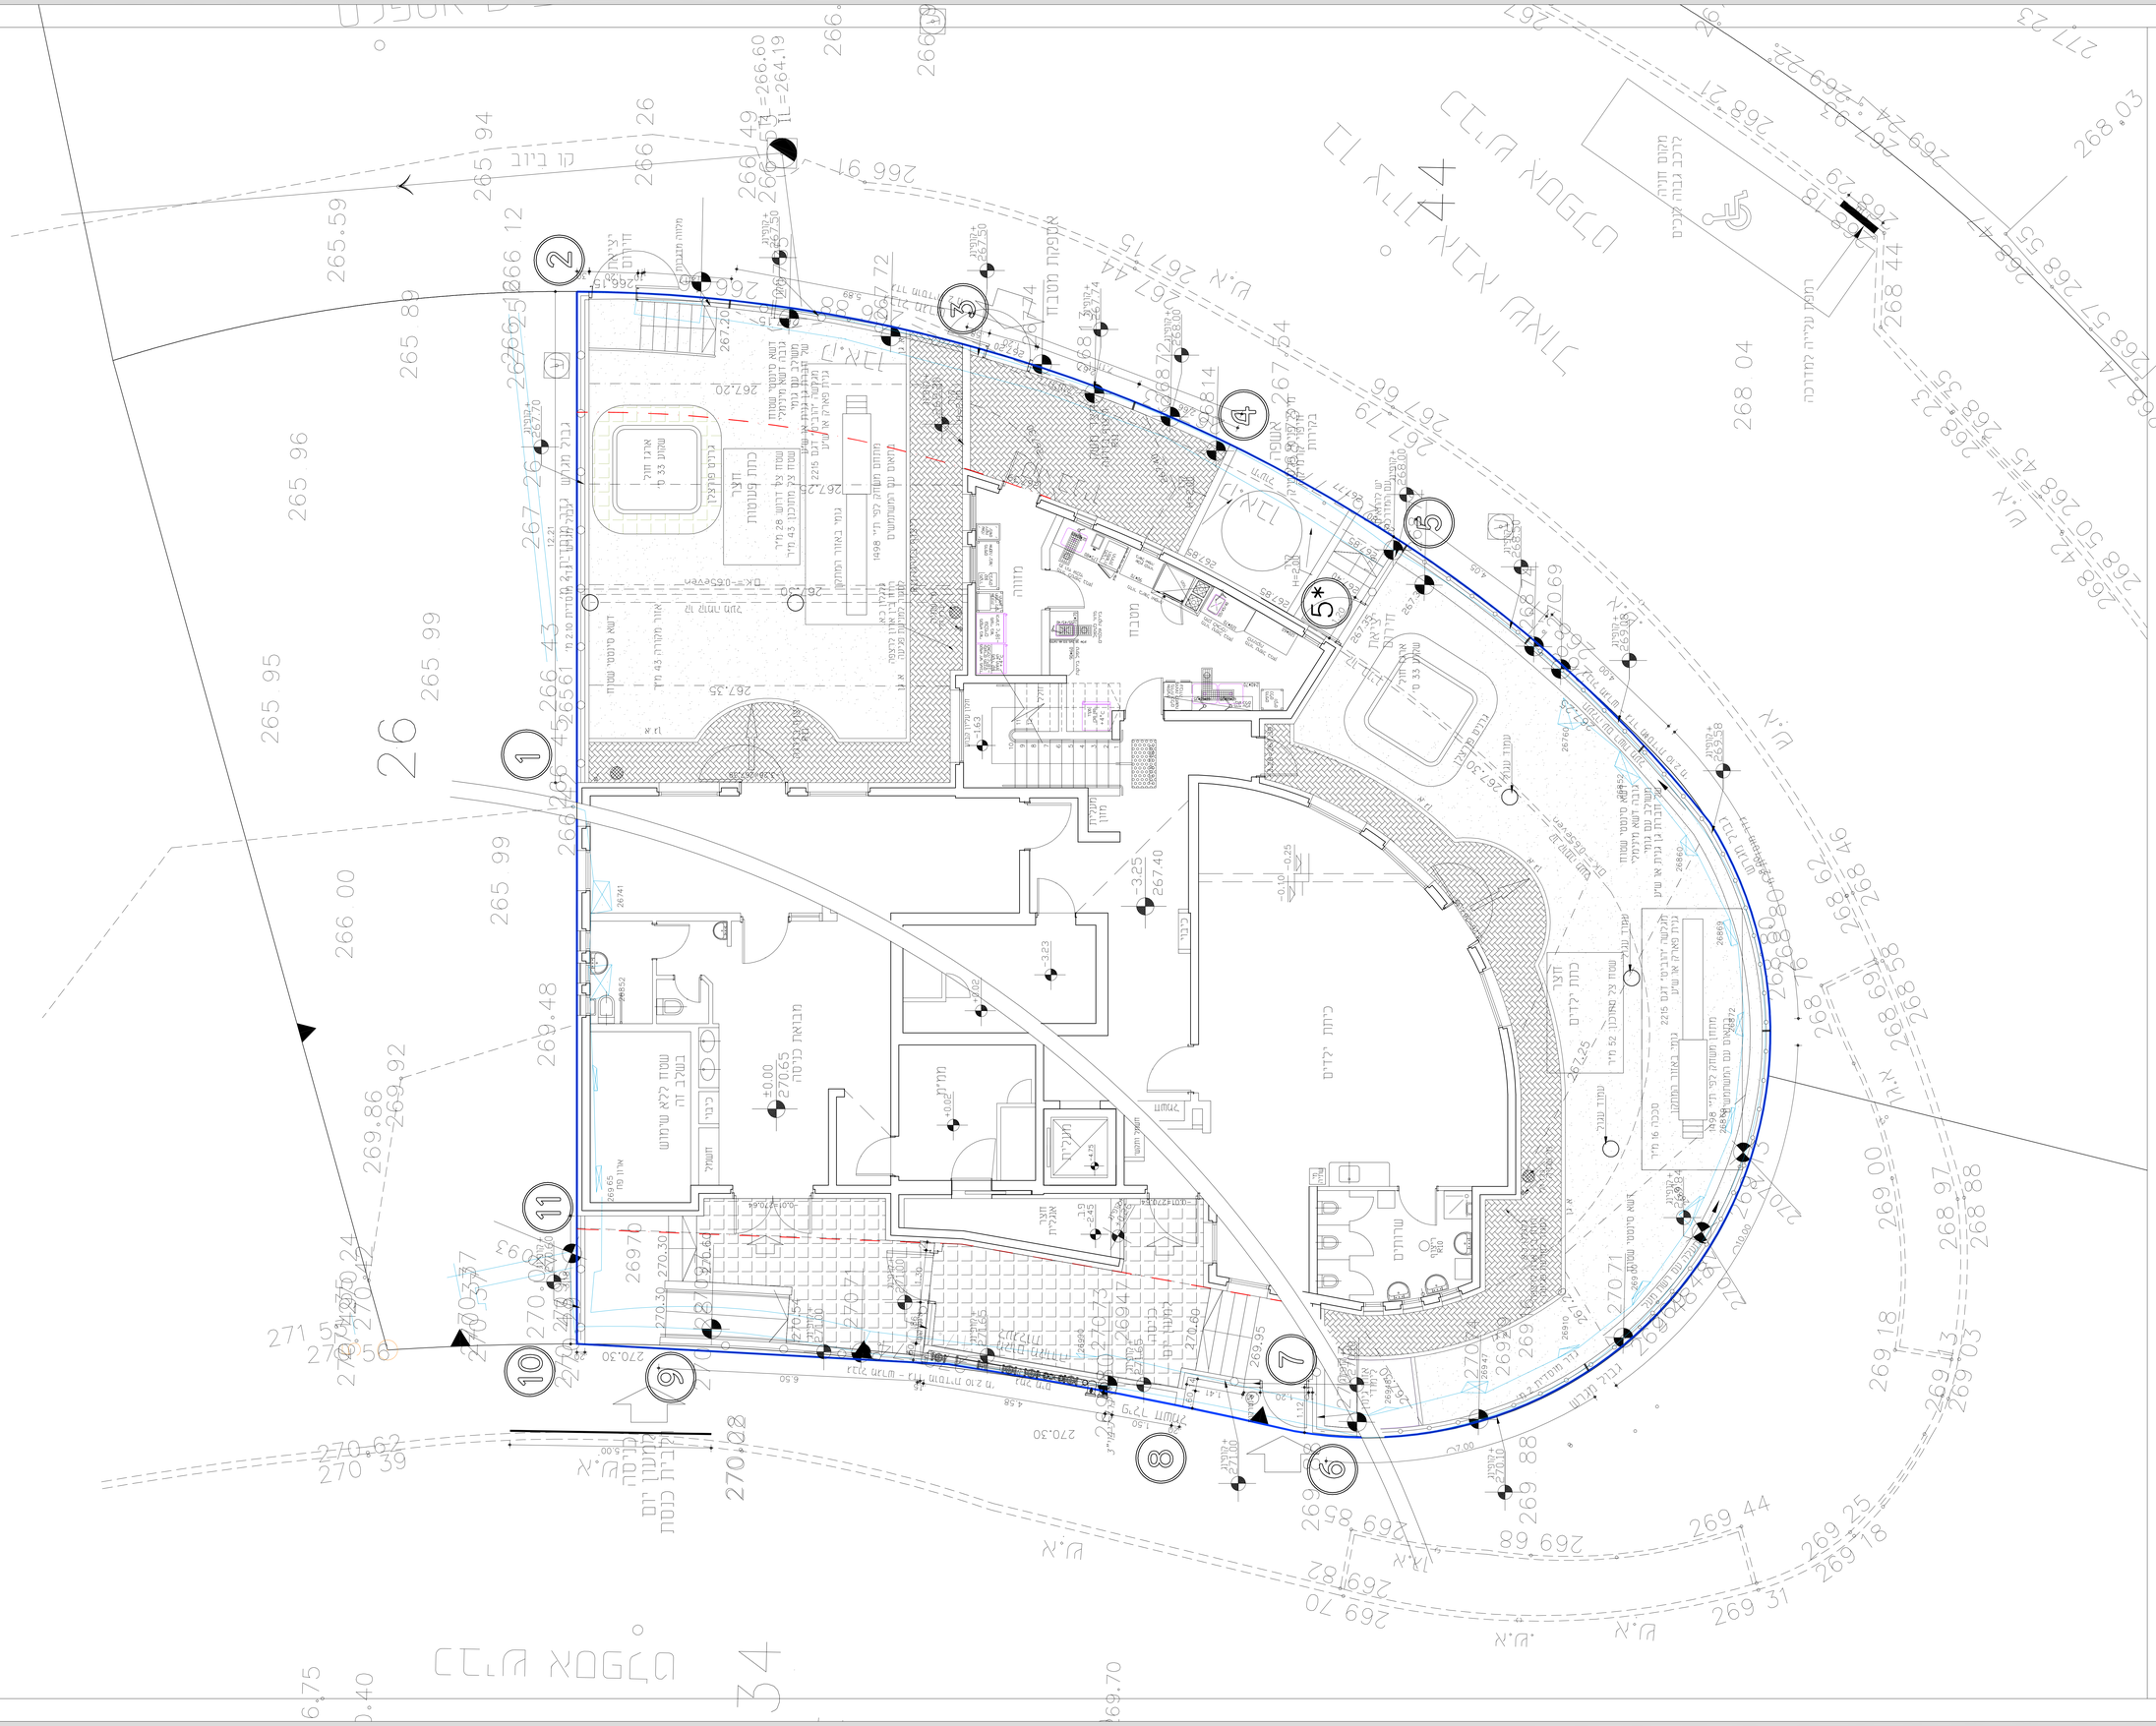
±0.00=270.65
כיתת ילדים
מבואת כניסה
מטבח
מזנון
חדר מדרגות
מעלית
מרפאת שיניים
מקום חניה
רחבת עלייה לתורה
רחבת הכנסת ספרים
רחבת הכנסת ספרים
רחבת הכנסת ספרים