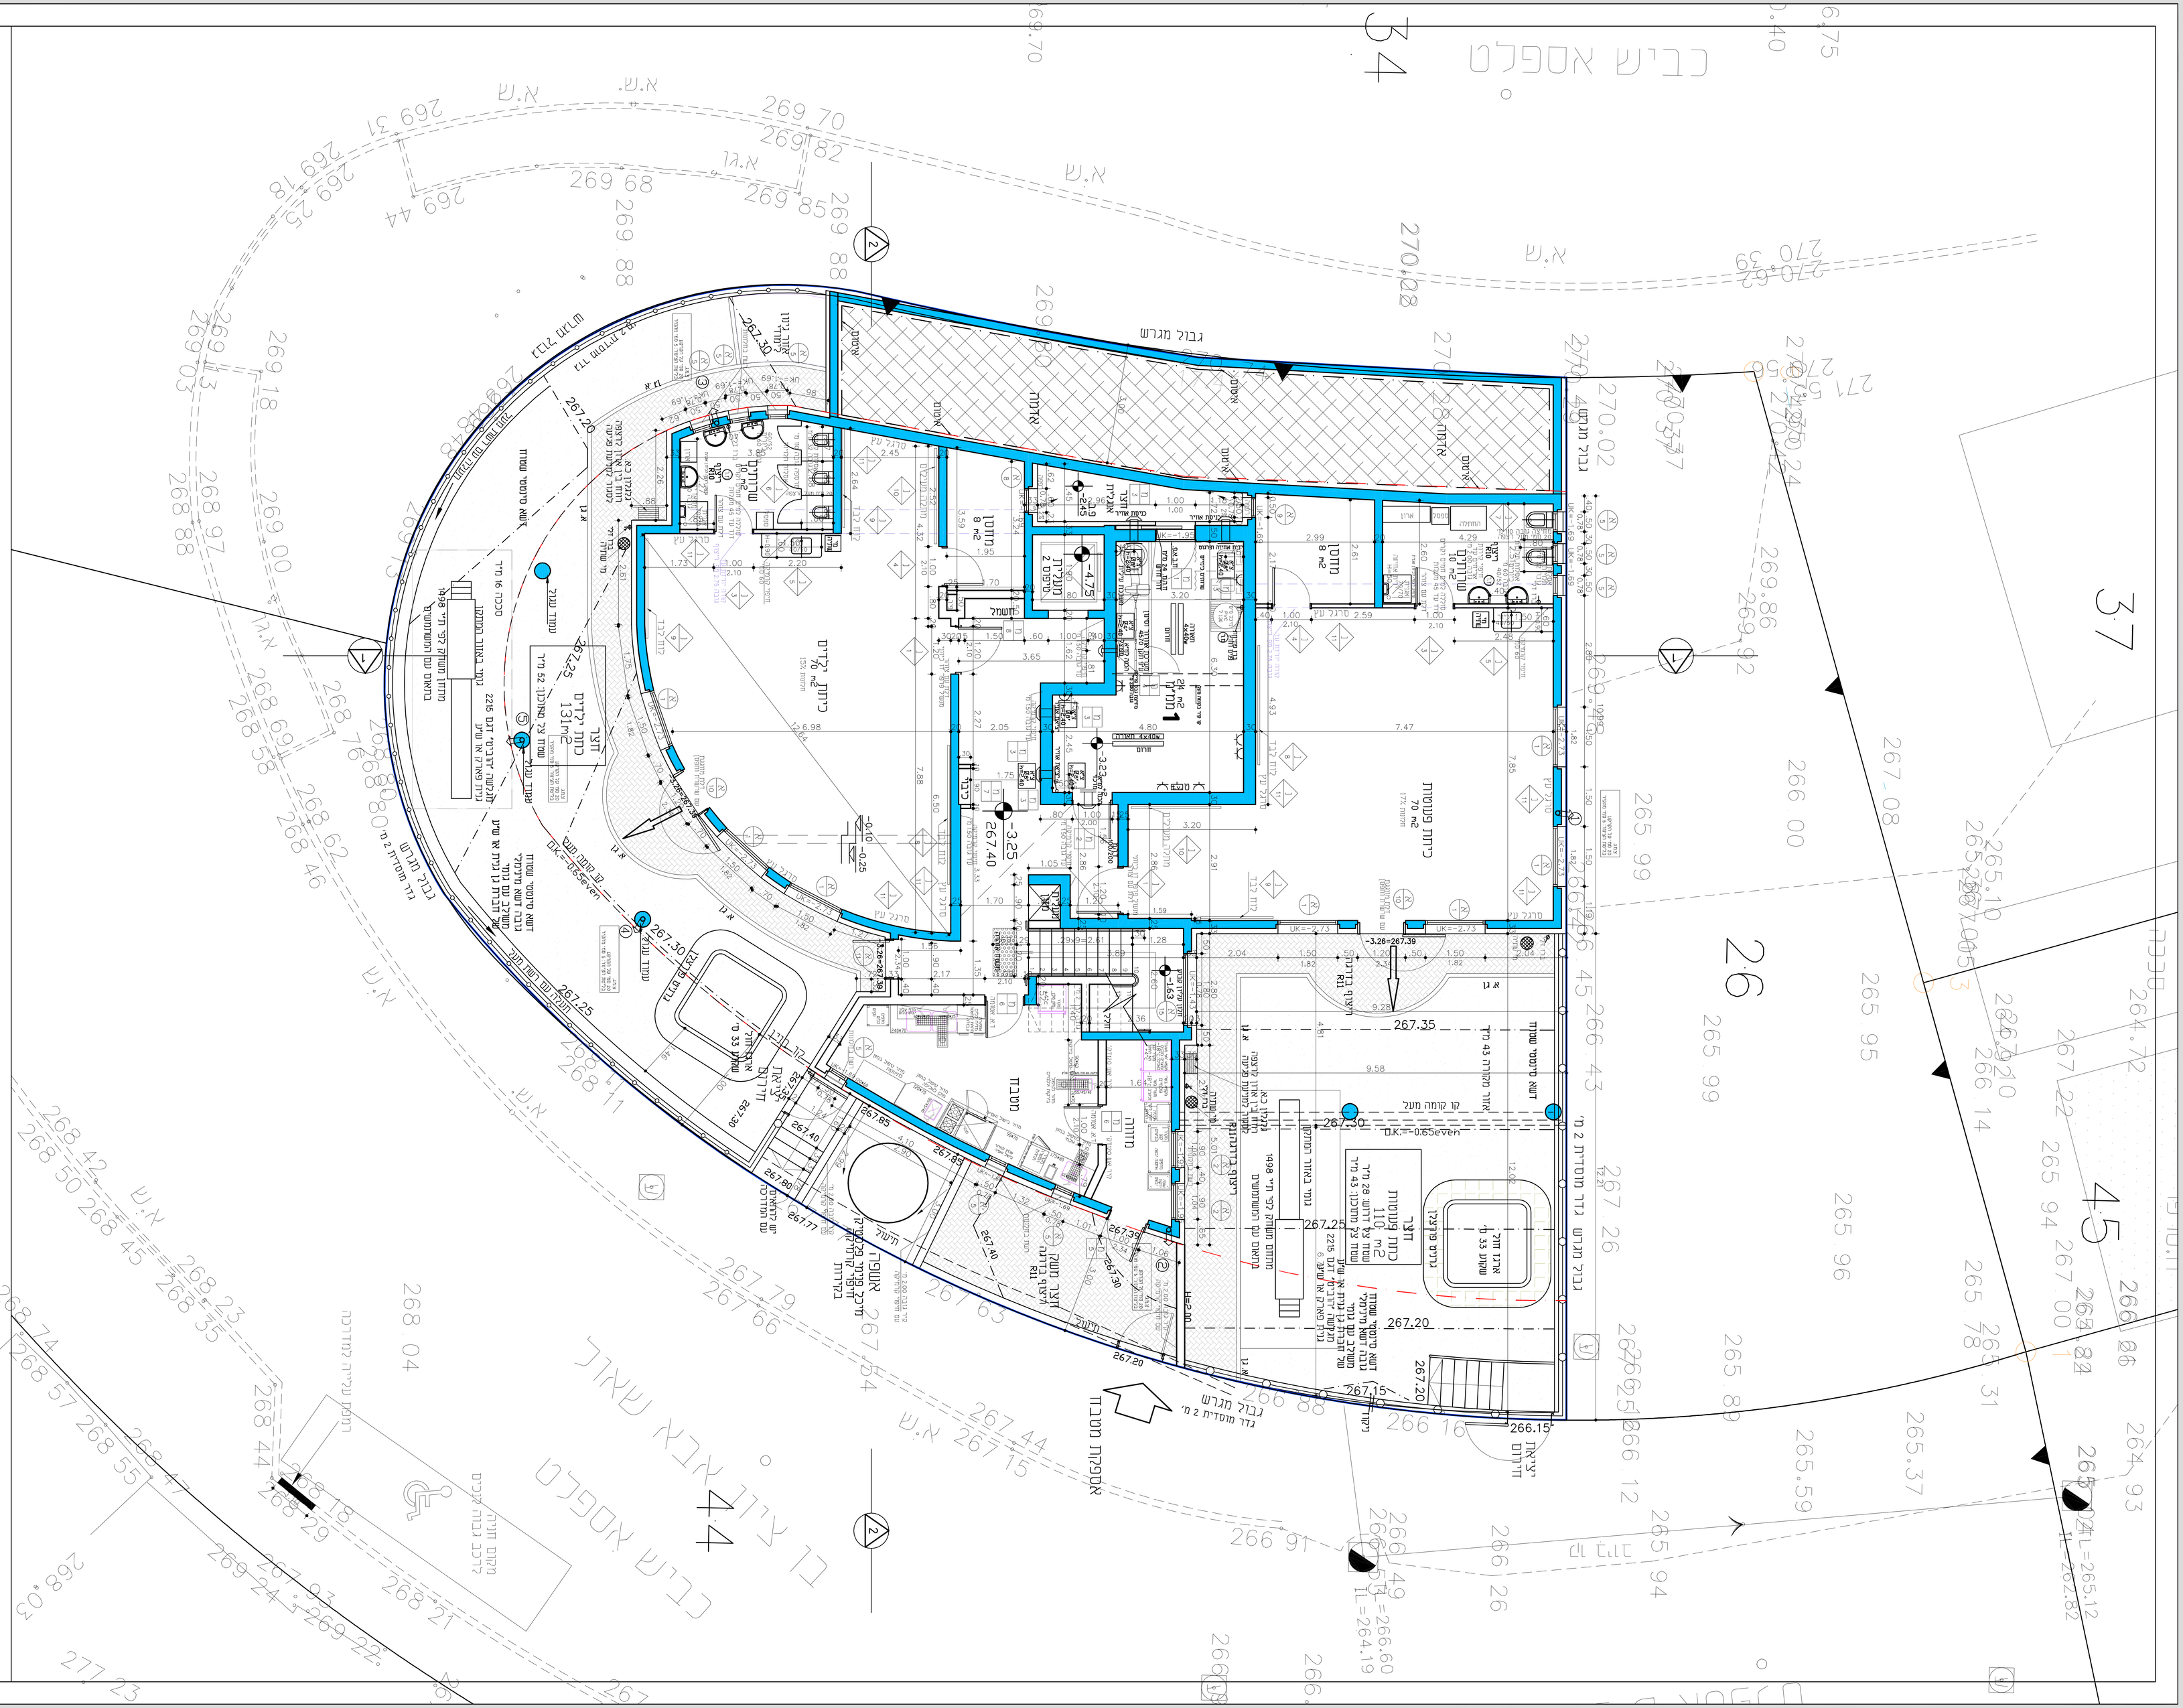


| | |
|---|---|
| :מבנה | מלתחות לעובדים |
| :קומה | קומת קרקע |
| :מס' תוכנית | 01 |
| :מקנה | 1:50 |
| :תאריך | 14.2.18 |
| :עדכון אחרון | 13/08/2020 |
| :מבצע | Beit Shemesh- Moon |


:מתכנן
דורון אדריכלים
בניין ותכנון בע"מ
רח' הנרייטה סולד 4 ת"א
02-5810462 :טלפון 02-5824218 :פקס
e-mail: ck3515@gmail.com


| | |
|---|---|
| מקורי | העתק |
| מקור | העתק |

| | |
|---|---|
| :מס' תוכנית | |
| :מס' גרסה | |
| :תאריך | |
| :מס' שרטוט | |
| :מס' גרסה | |
| :תאריך |