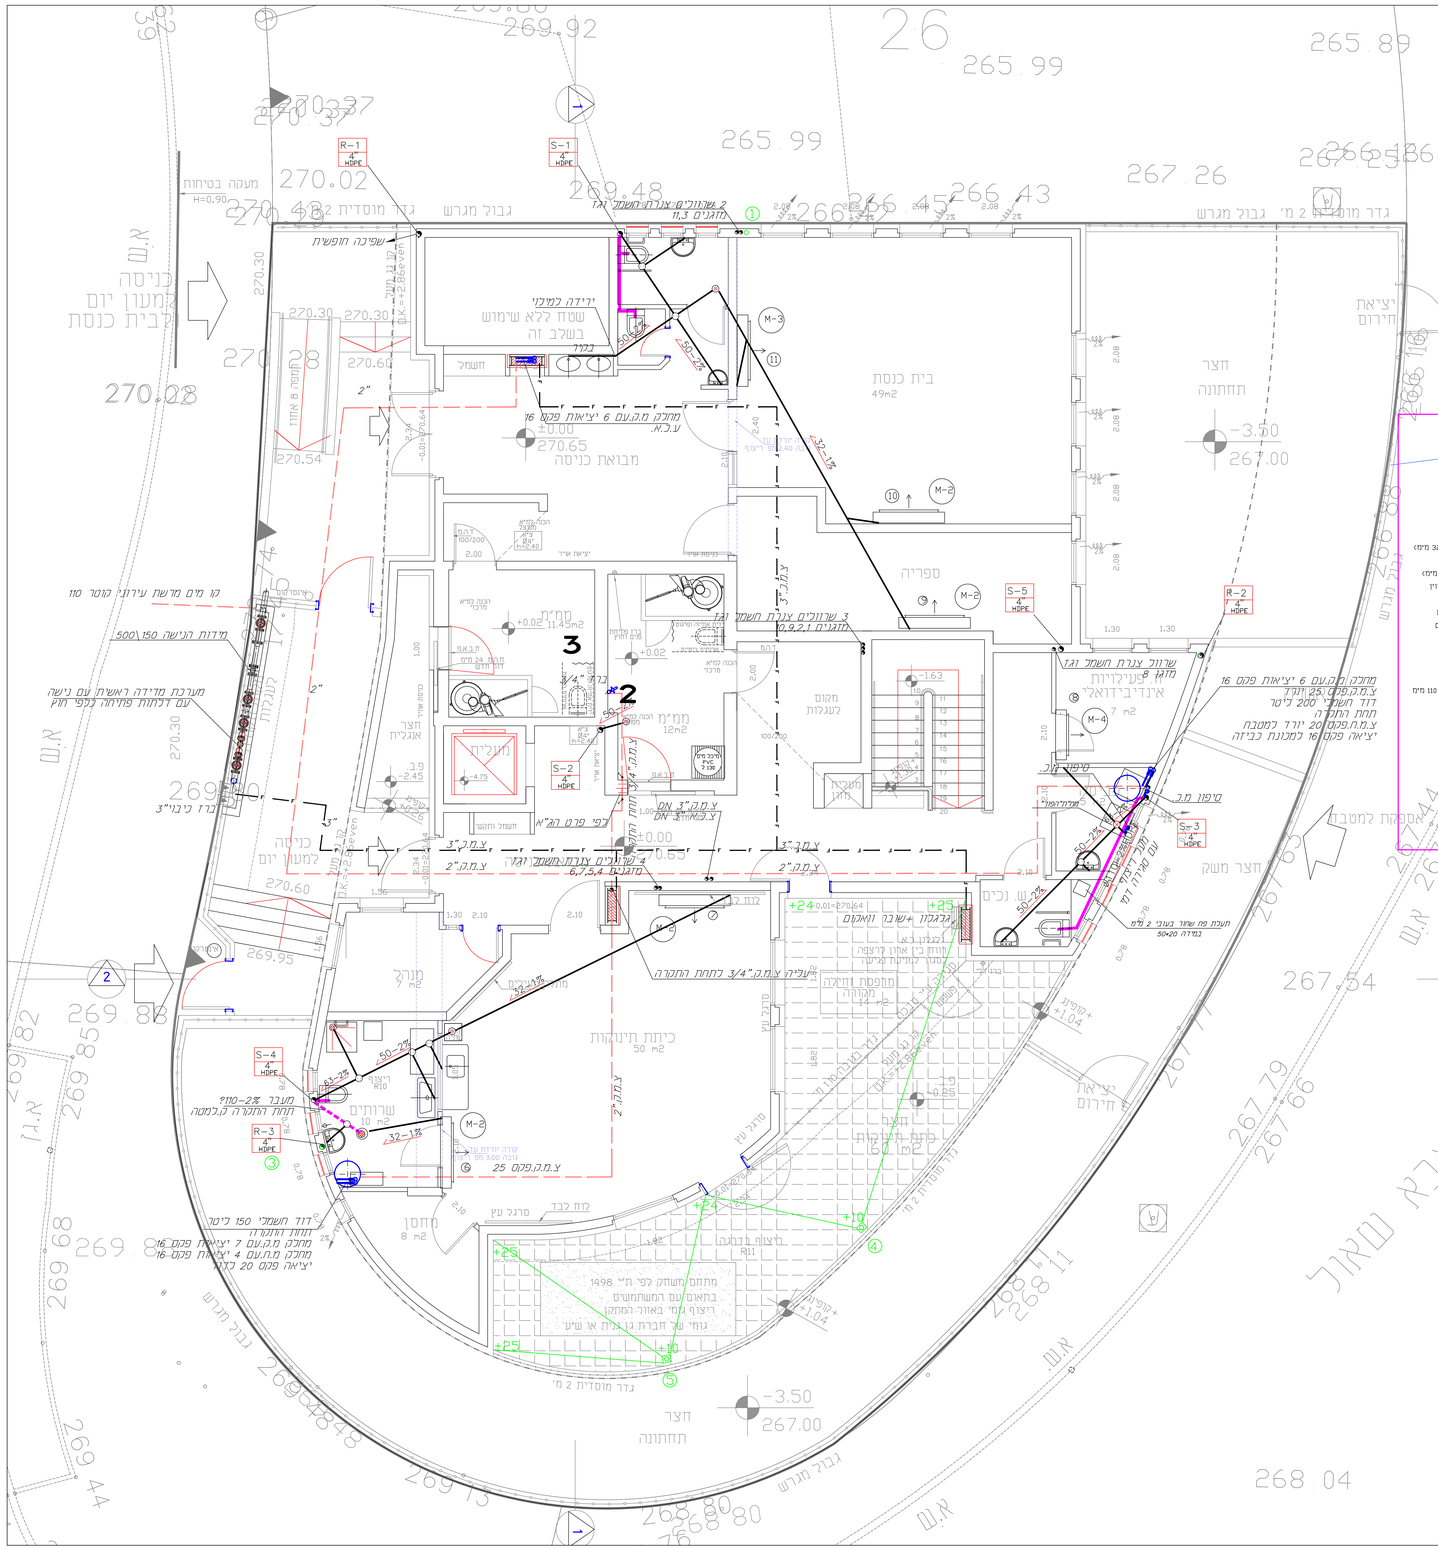
בית כנסת
49m2
חצר
תחתונה
-3.50
267.00
ספריה
מקום לעבודות
מטבח
כיתת תינוקות
50 m2
שרותים
מחסן
8 m2
מבואת כניסה
±0.00
270.65
גבול מגרש
גדר מוסדית 2 מ'
כניסה למעון יום
כניסה למעון יום
כניסה לבית כנסת
יציאת חירום
אספקת למטבח
R-1
4"
HDPE
S-1
4"
HDPE
S-2
4"
HDPE
S-3
4"
HDPE
S-4
4"
HDPE
S-5
4"
HDPE
R-2
4"
HDPE
R-3
4"
HDPE
2 שרוולים-צנרת חשמל וגז
מחוברים 11,3
3 שרוולים צנרת חשמל וגז
מחוברים 10,9,2,1
4 שרוולים צנרת חשמל וגז
מחוברים 6,7,5,4
מחבר מ.ק.עם 6 יציאות פקק 16
ע.כ.א.
מחבר מ.ק.עם 6 יציאות פקק 16
צ.מ.ק.25 חמת
דוד חשמל 200 ליטר
תחת החנה
צ.מ.מ.פקק 20 יורד למטבח
יציאה פקק 16 למכונת כביסה
מחבר מ.ק.עם 7 יציאות פקק 16
מחבר מ.ק.עם 4 יציאות פקק 16
יציאה פקק 20 כדור
דוד חשמלי 150 ליטר
תחת דוד הנה
מעבר מדידה ראשית עם נישה
עם דרגות פריזה בקפי חוץ
מדידת הנישה 150\500
קו מים מרשת עירוני קוטר 110
מעבר 2%-110
תחת התקרה בגבמה
עליה צ.מ.ק.פקק 25
מתחם משוקם לפי תי 1498
בתאום עם המשתמשים
ריצוף גומי באזור המתקן
גומי של חברת גן גרוק או שיע
מעקה בטיחות
H=0.90
תעלת פח עמוד בעובי 2 מ"מ
במידה 50*20
מעבר 2% תחת התקרה
