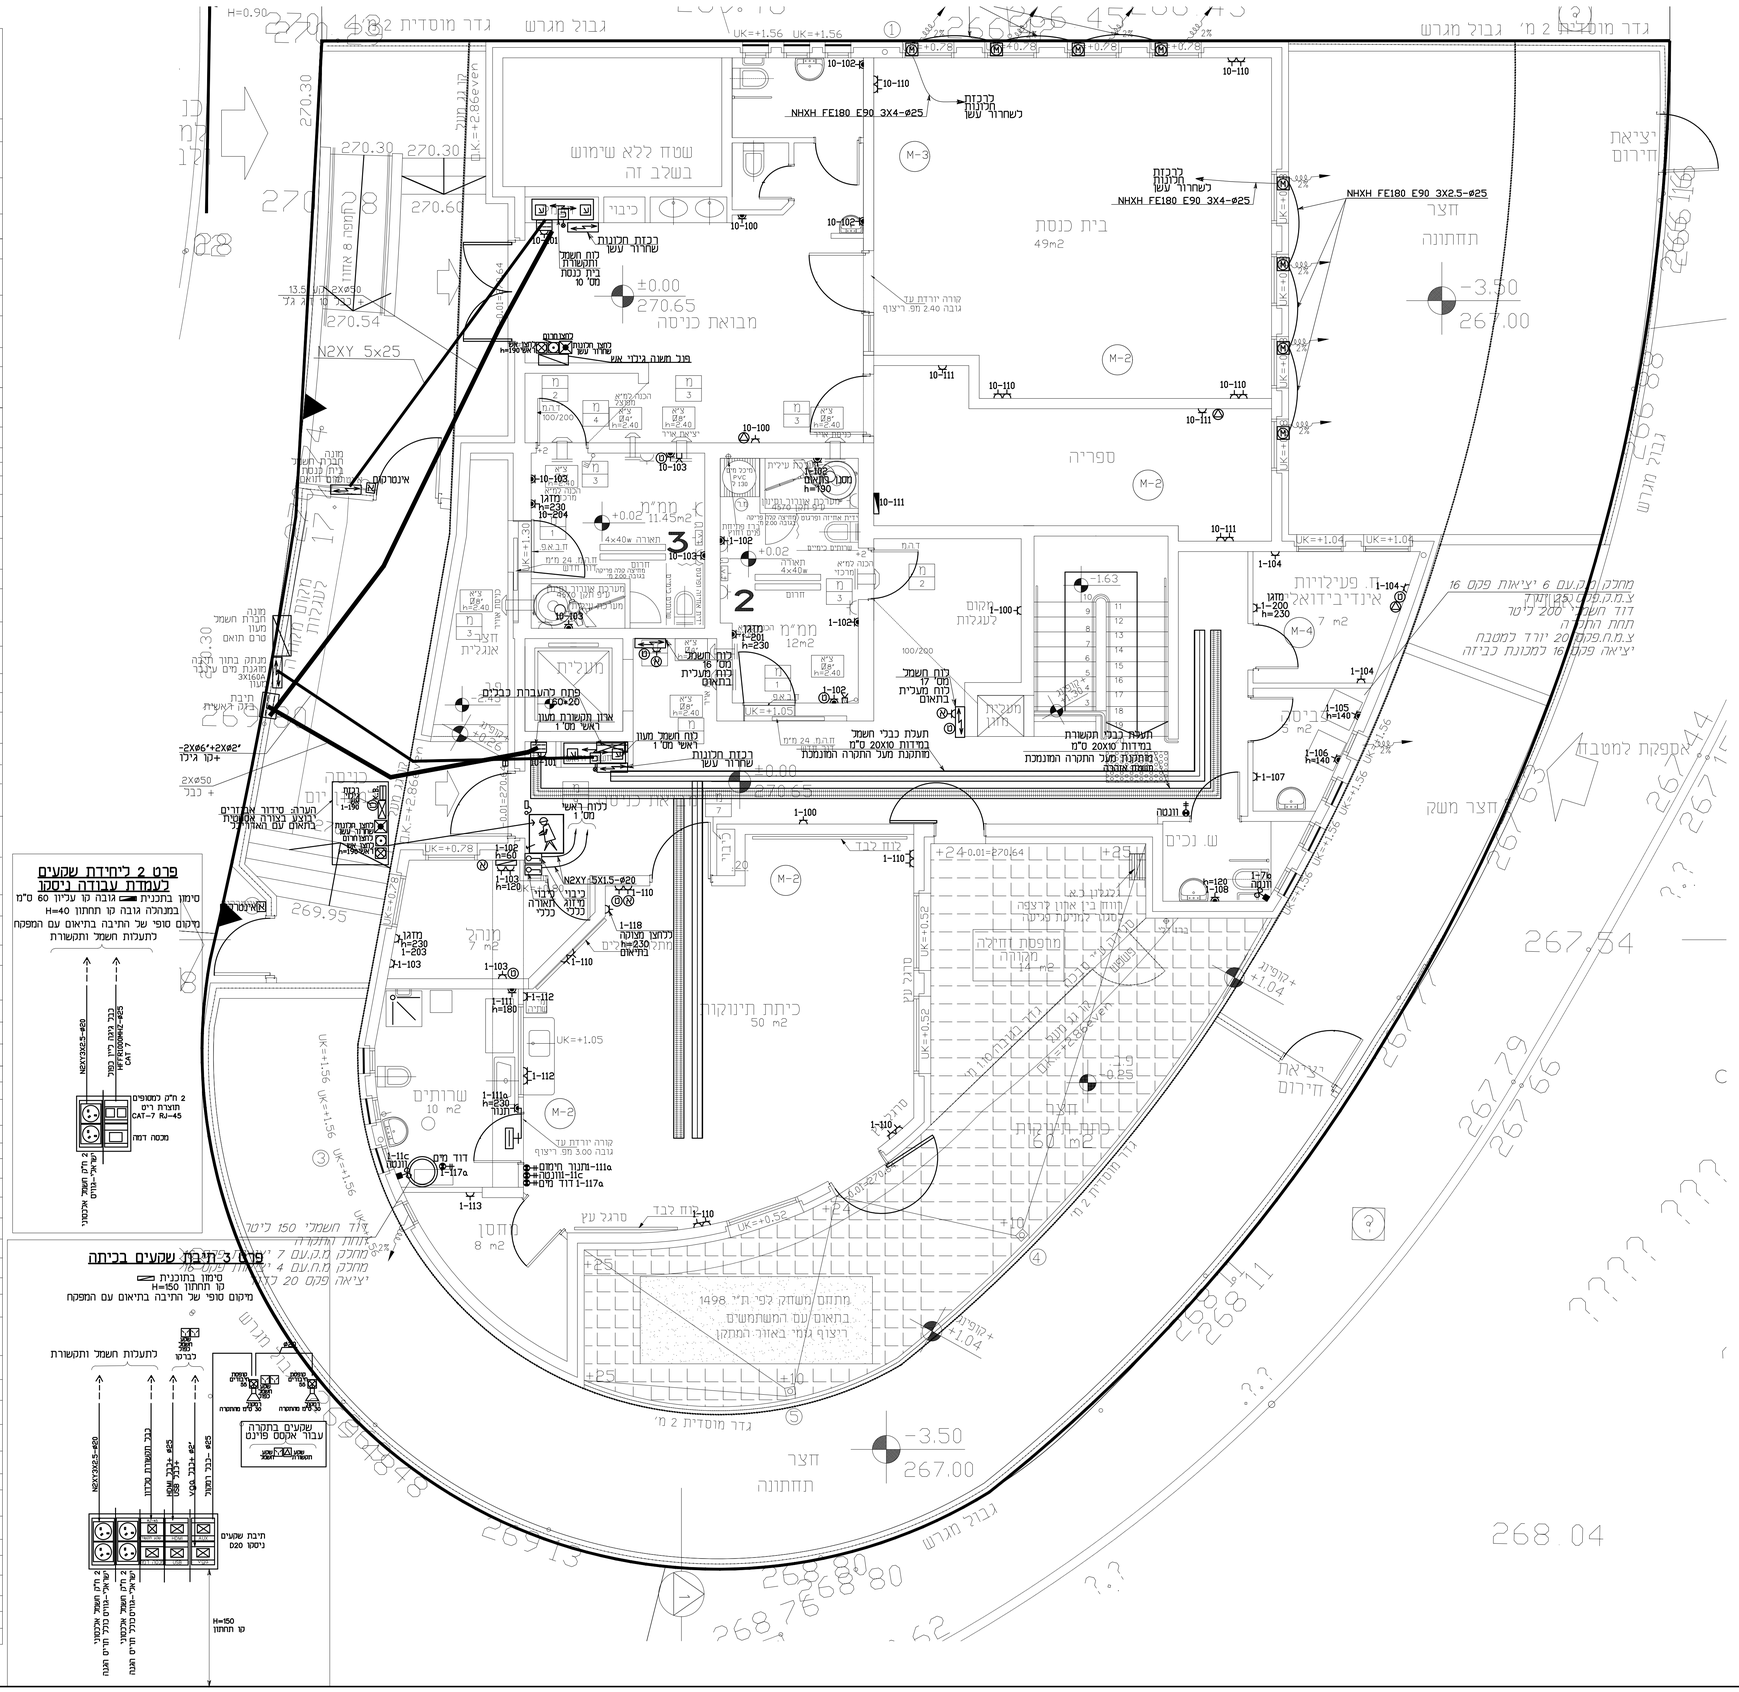
שטח ללא שימוש בשלב זה
כיבוי
בית כנסת
49m2
מבואת כניסה
ספריה
חצר תחתונה
מחסן
8 m2
שרותים
10 m2
כיתת תינוקות
50 m2
מתפת דחיקה מקוקה
14 m2
מתחם משחק לפי ת"י 1498
בתאום עם המשתמשים
ריצוף גומי באזור המתקן
