

אין לבצע כל עבודה של-פי חבנית זו בלא רישיון בניה בר חוקה.
 יש להודיע למתכנן רישיון 24 שעות מראש לפני בני יציקה או בדיקה של התכנית לבדיקה אם כל הפרטים שפירוט הנבדק מול חובנית האדריכלית במקרה של ספק או אי-התאמה יש לפנות למתכנן בבני אופן אין להוציא מידות בסרגל.
 החובנית ישימו רכושם הפרטי של המתכנן והעבודה תמוצע על-ידי קבלן רשום.

אין להגביר צורה אינסטרציה ודן עמוד או קורה בלא בקבוצת אשורו ומתכננים.
יסודות:
 • יש לחפור עד המפלג ולרכוש לחובנית 30 ס"מ לפחות.
 • יש לבנות את הסכר בעזרת מספיק יציקה ויסודות חישה נגד המעבר לא בשן רוח.

בסוף:
 • הבטח - 30 יסופק מספיק מאוחר בכלב. אלקי צינן חסרת חובנית.
 • אין להטות סיס או כל חומר אחר לכפס.
 • יש להקפיד על הידוק הבטח על ידי גרזמר.
 • אין לצקת בשן שעה וחצי לאחר היציאה מהמפעל ללא חומר סגור.
 • יש להשתמש את הרבץ 3 סיס לאחר היציקה.
 • אין לצקת בסי שיש.

פגרות:
 • הפרדה - פגרה מפורטת, מרחבת מידות החיפוקים הית מידות נפח.
 • בחקירת מושבות יש להקפיד על הרבה כוסיסות.
 • לקבלת מידות מלאה במקרה.
 • חסימת מותח ברזל בפרטים ובחקירת פגרות.
 • עומק פתח קוטר הרדוד 80 עמקים מרוב בעומקים-פגרות 80 ס"מ.

חיפוי אבן:
 אבני חיפוי יבוצעו בהתאם לחבנית האדריכלית וכפי פרט מוגדר.
המידות אינן כוללות את האבן

הערות אינסטרציה:
 1. יש להרחיק צלגן מפניה 40 ס"מ.
 2. אין לתעות חקרות/קורות.
 3. אין להנביל צלגן בעמוד בודד.
 4. יש לבצע צלגנים על-פי פרט נישות.


מקרא:

| | |
|--|------------------------|
| | קיר בסוף צוחם |
| | קיר בסוף |
| | קיר מן לא קונסטרוקטיבי |
| | קיר בביק |
| | עמוד מניע |
| | עמוד צוחם |


חונאל כפיר חתודט בנין
 מ.ל. 5204506
 רוד המרפא 5 הר חובנים - 0
 סל: 5375098
 תל: 054-2307270
 E-mail: ckfir2006@gmail.com

מנון אבא שאול
 בית משמש

רצפה ראשונה
 שרטוט: מס' פרויקט: P-1637
 מ.מ: 1:25
 תאריך: 11/08/20
 גיליון: 2

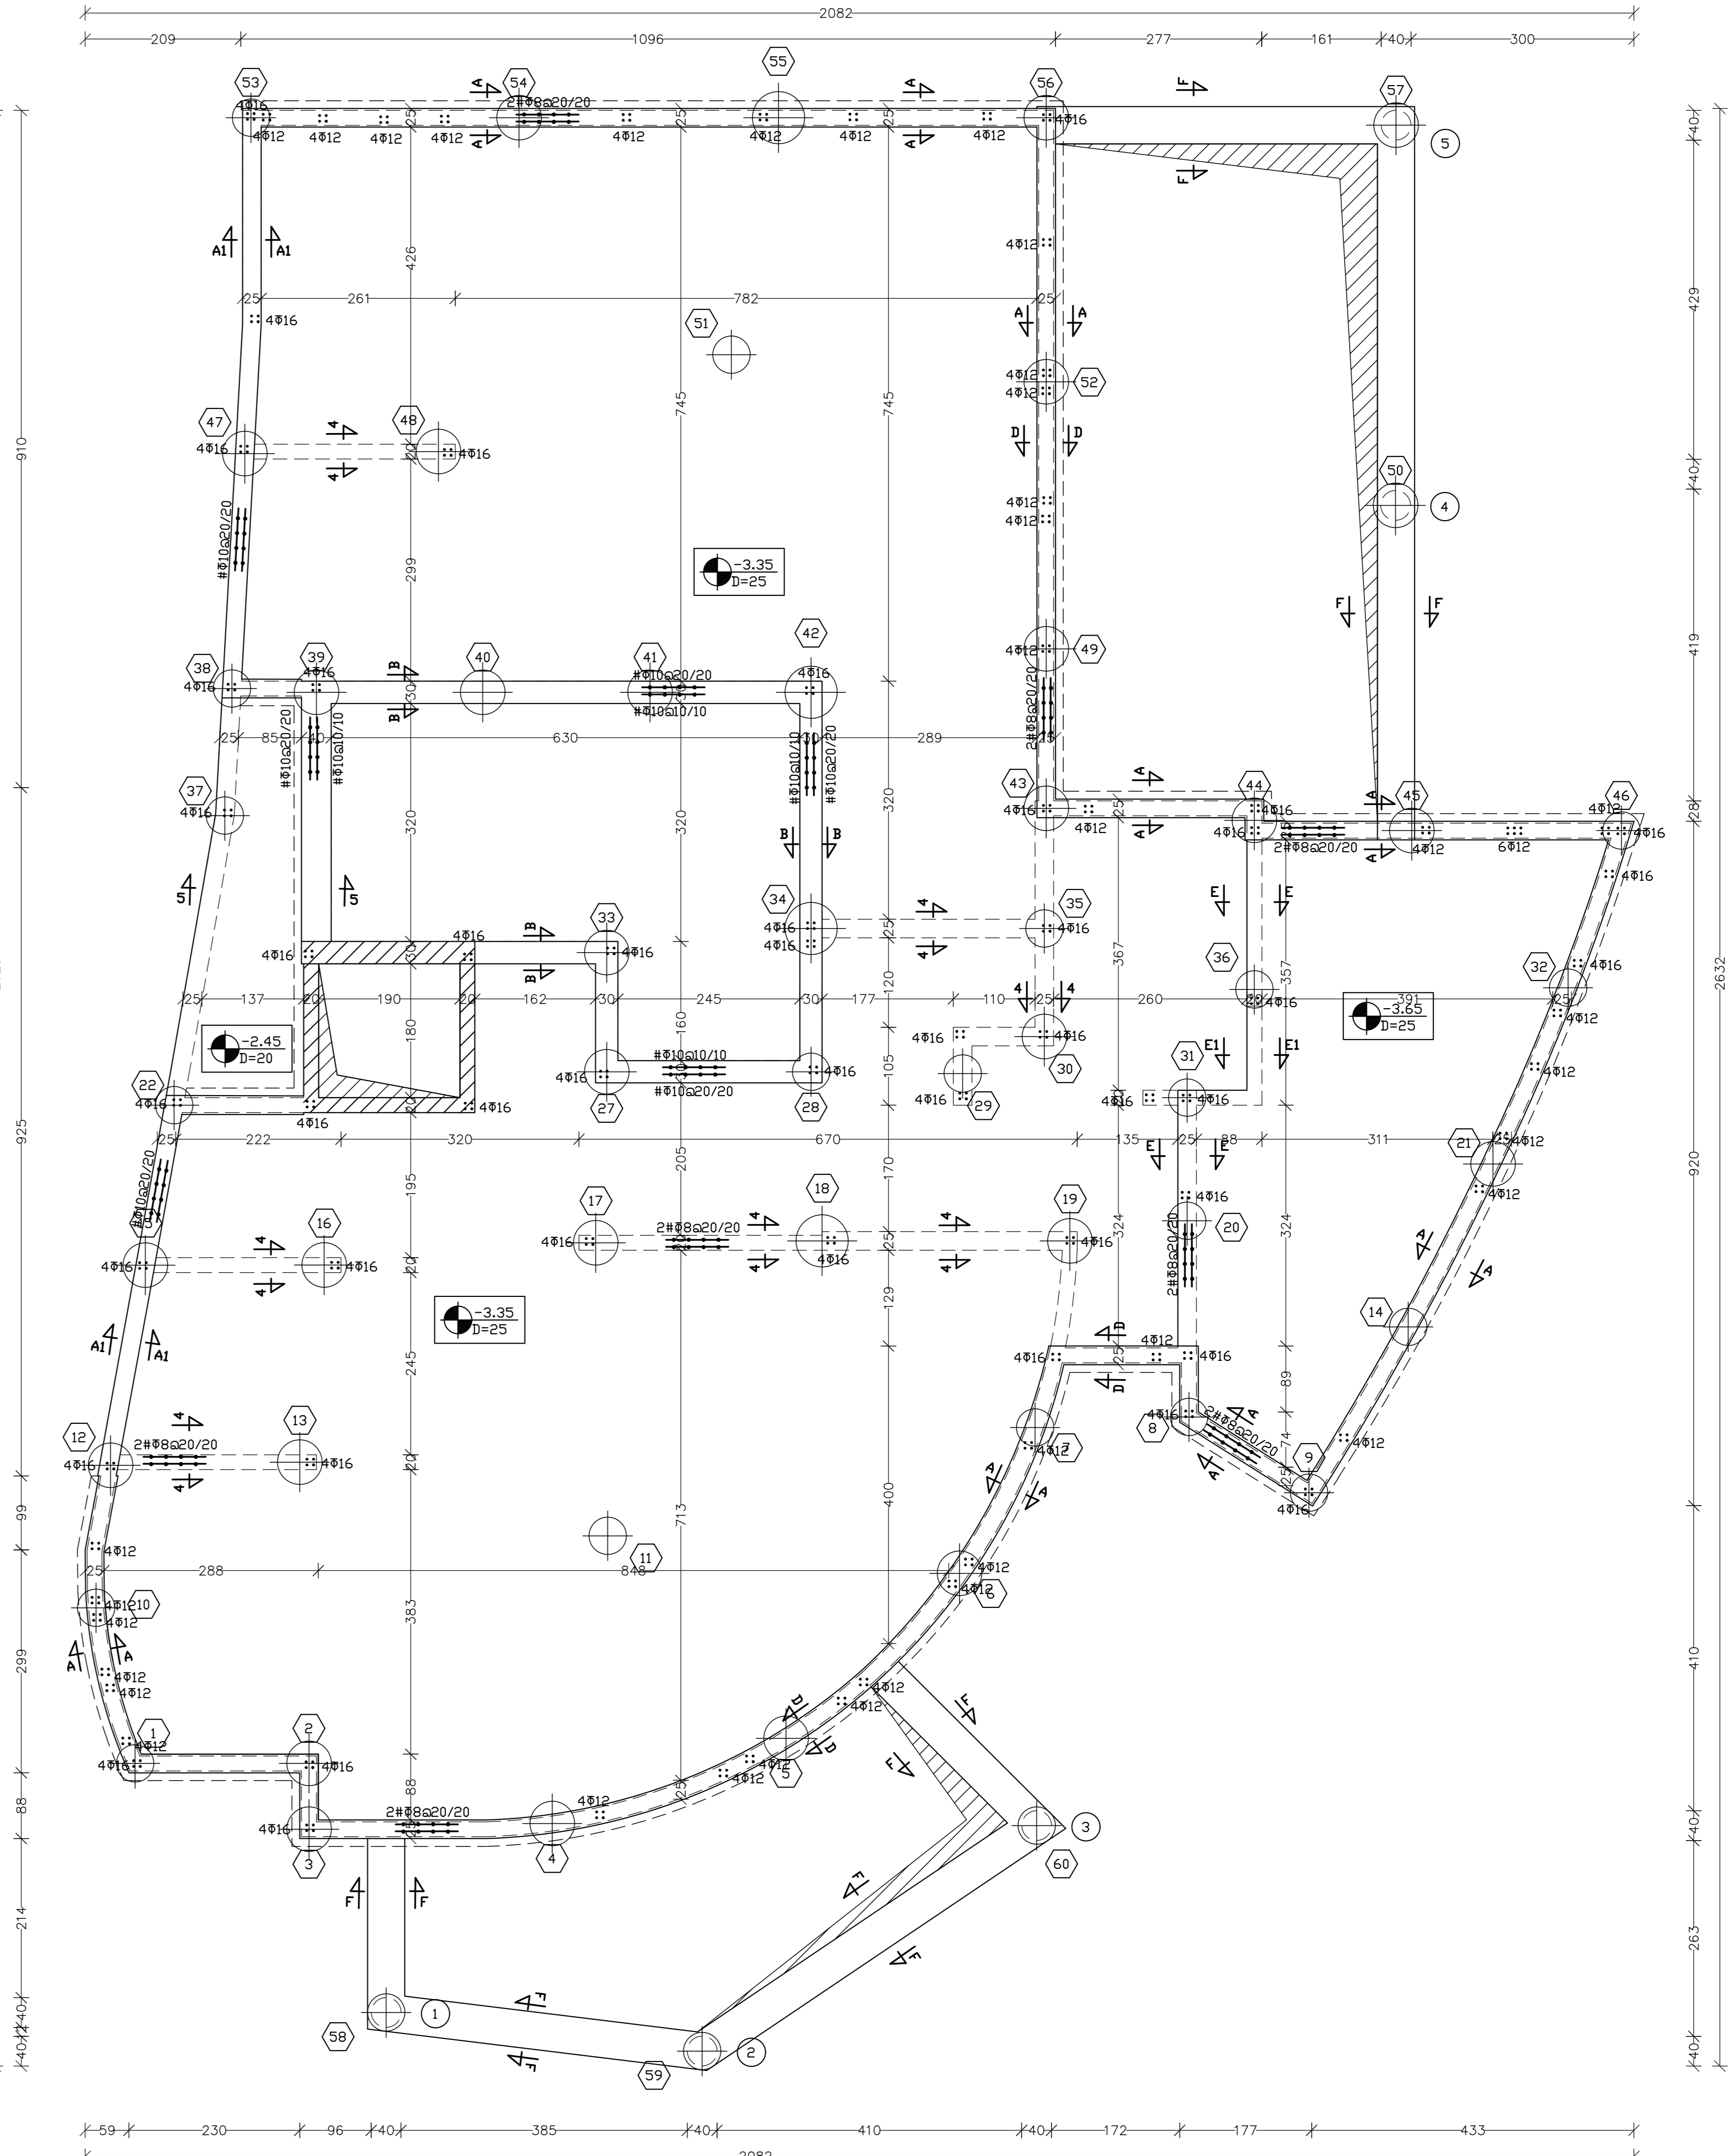

תכנית מידות

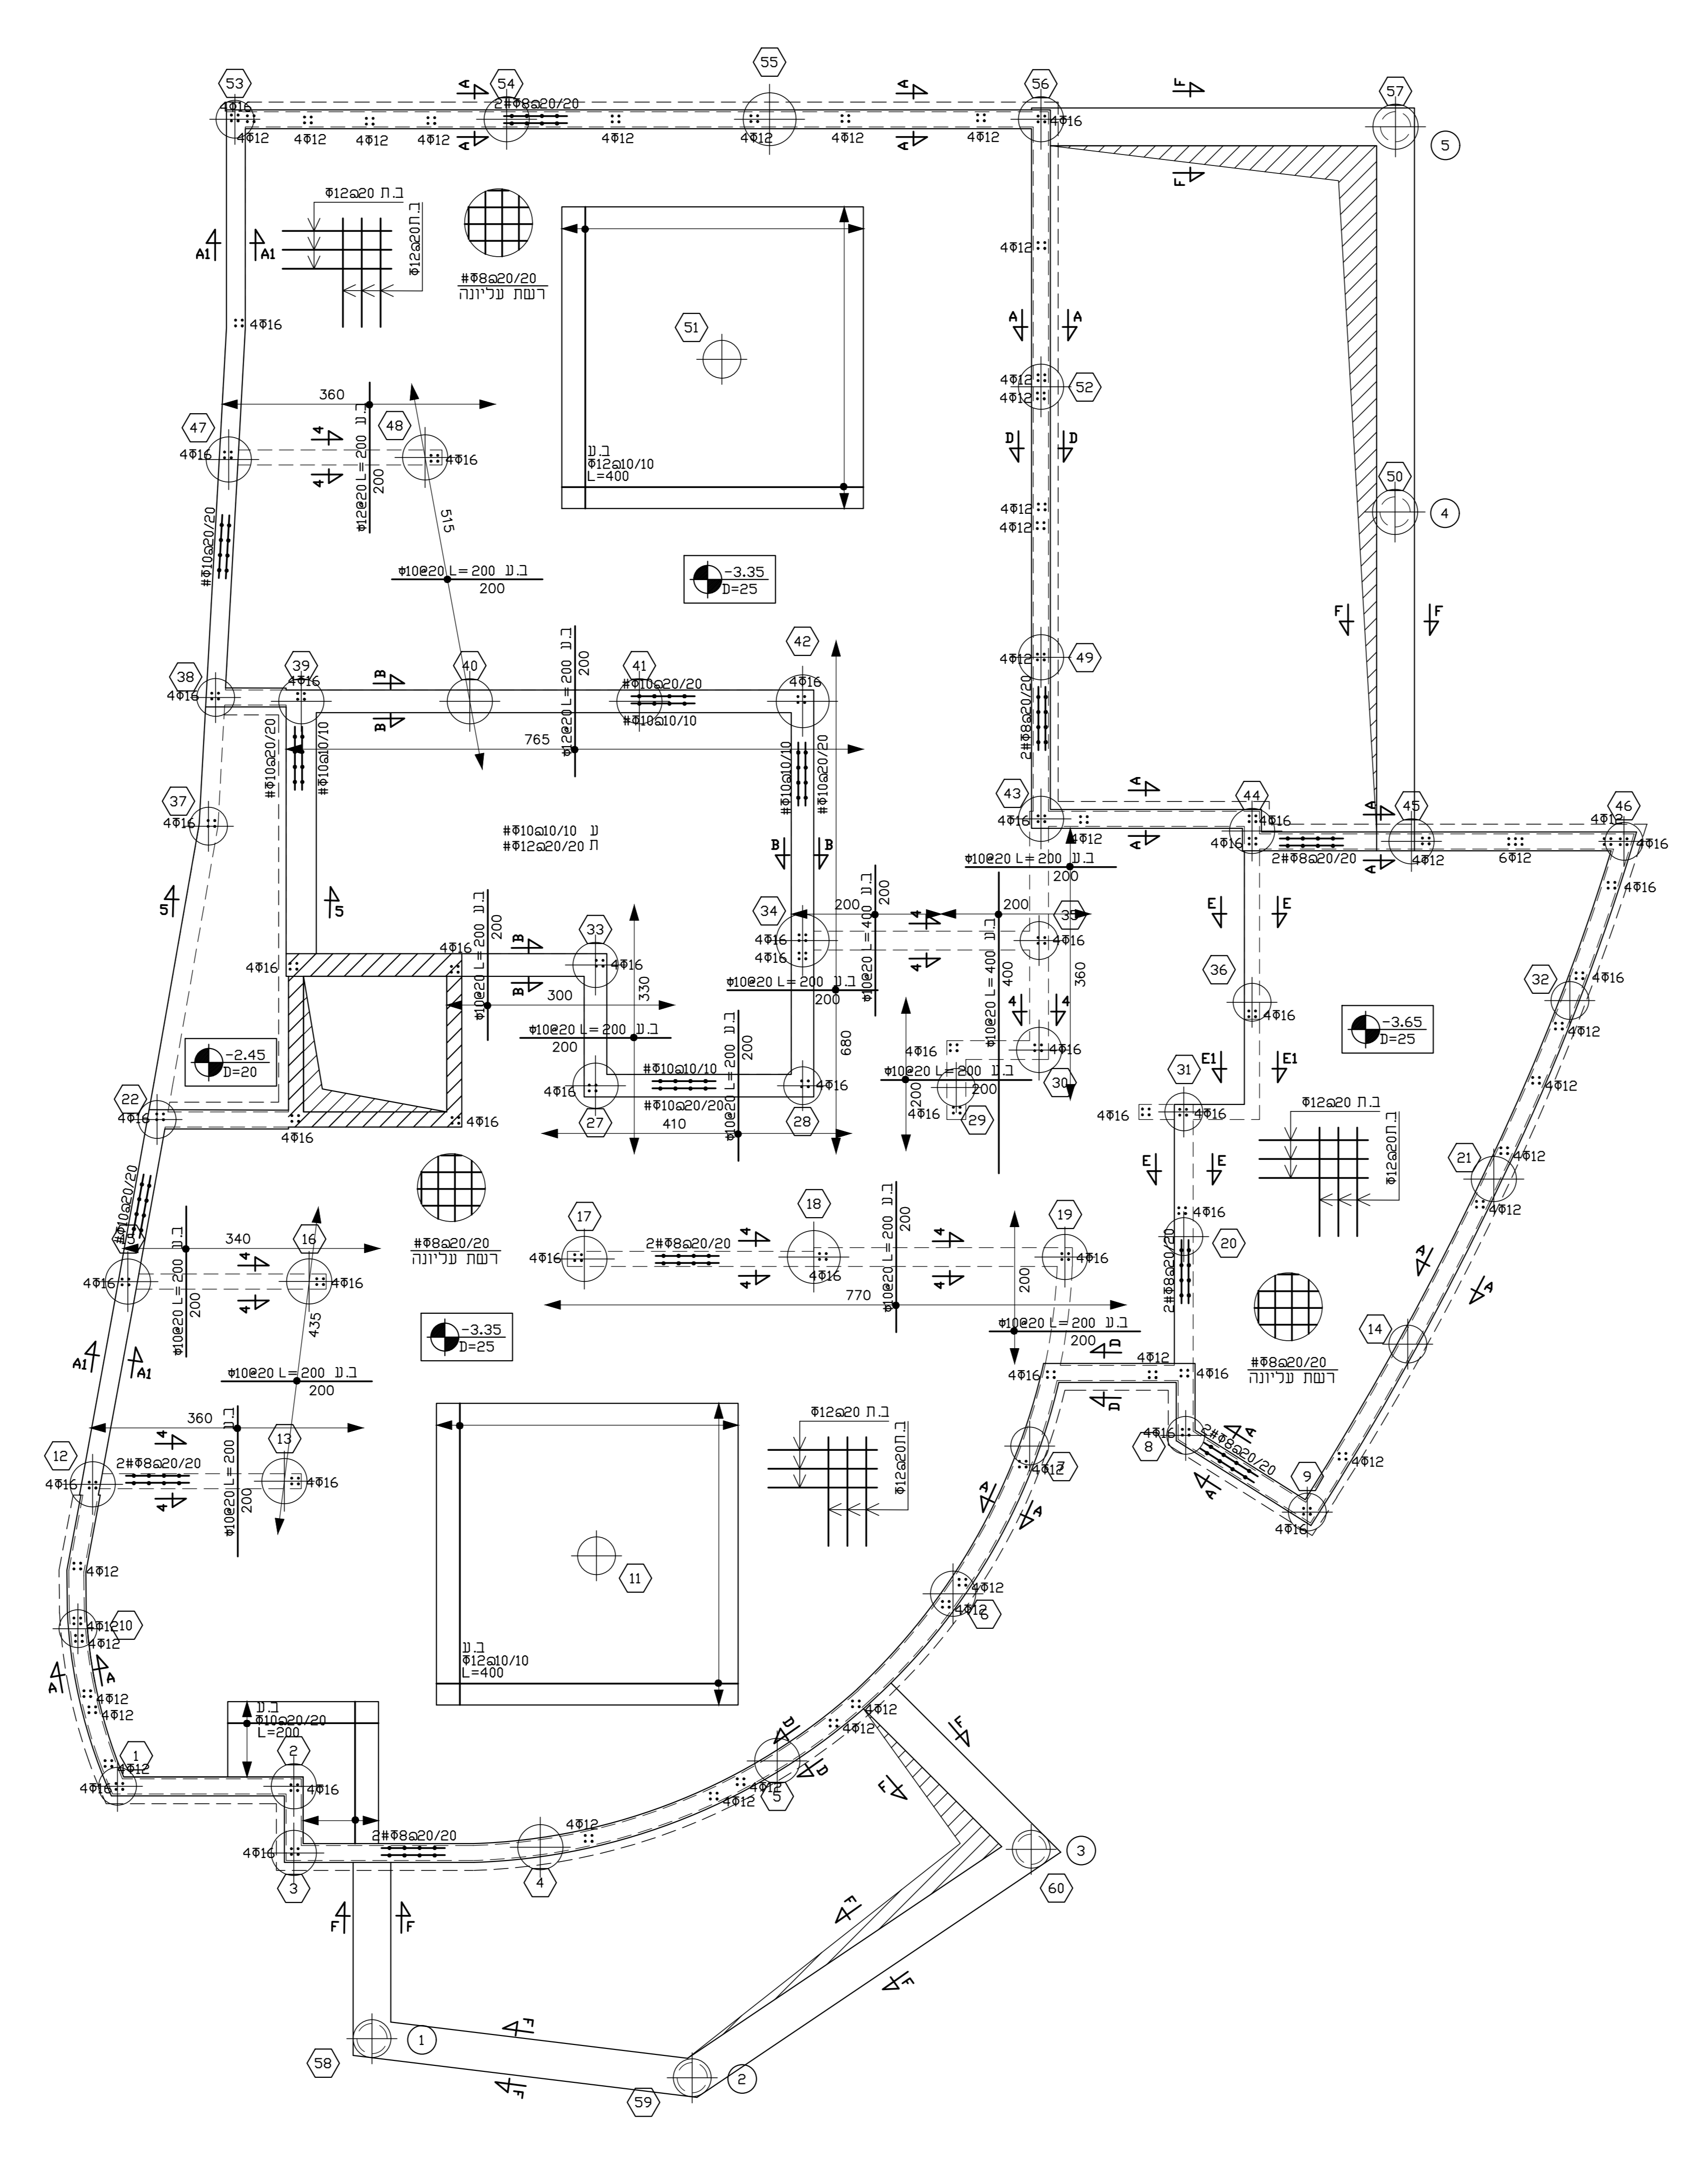

תכנית ברזל

