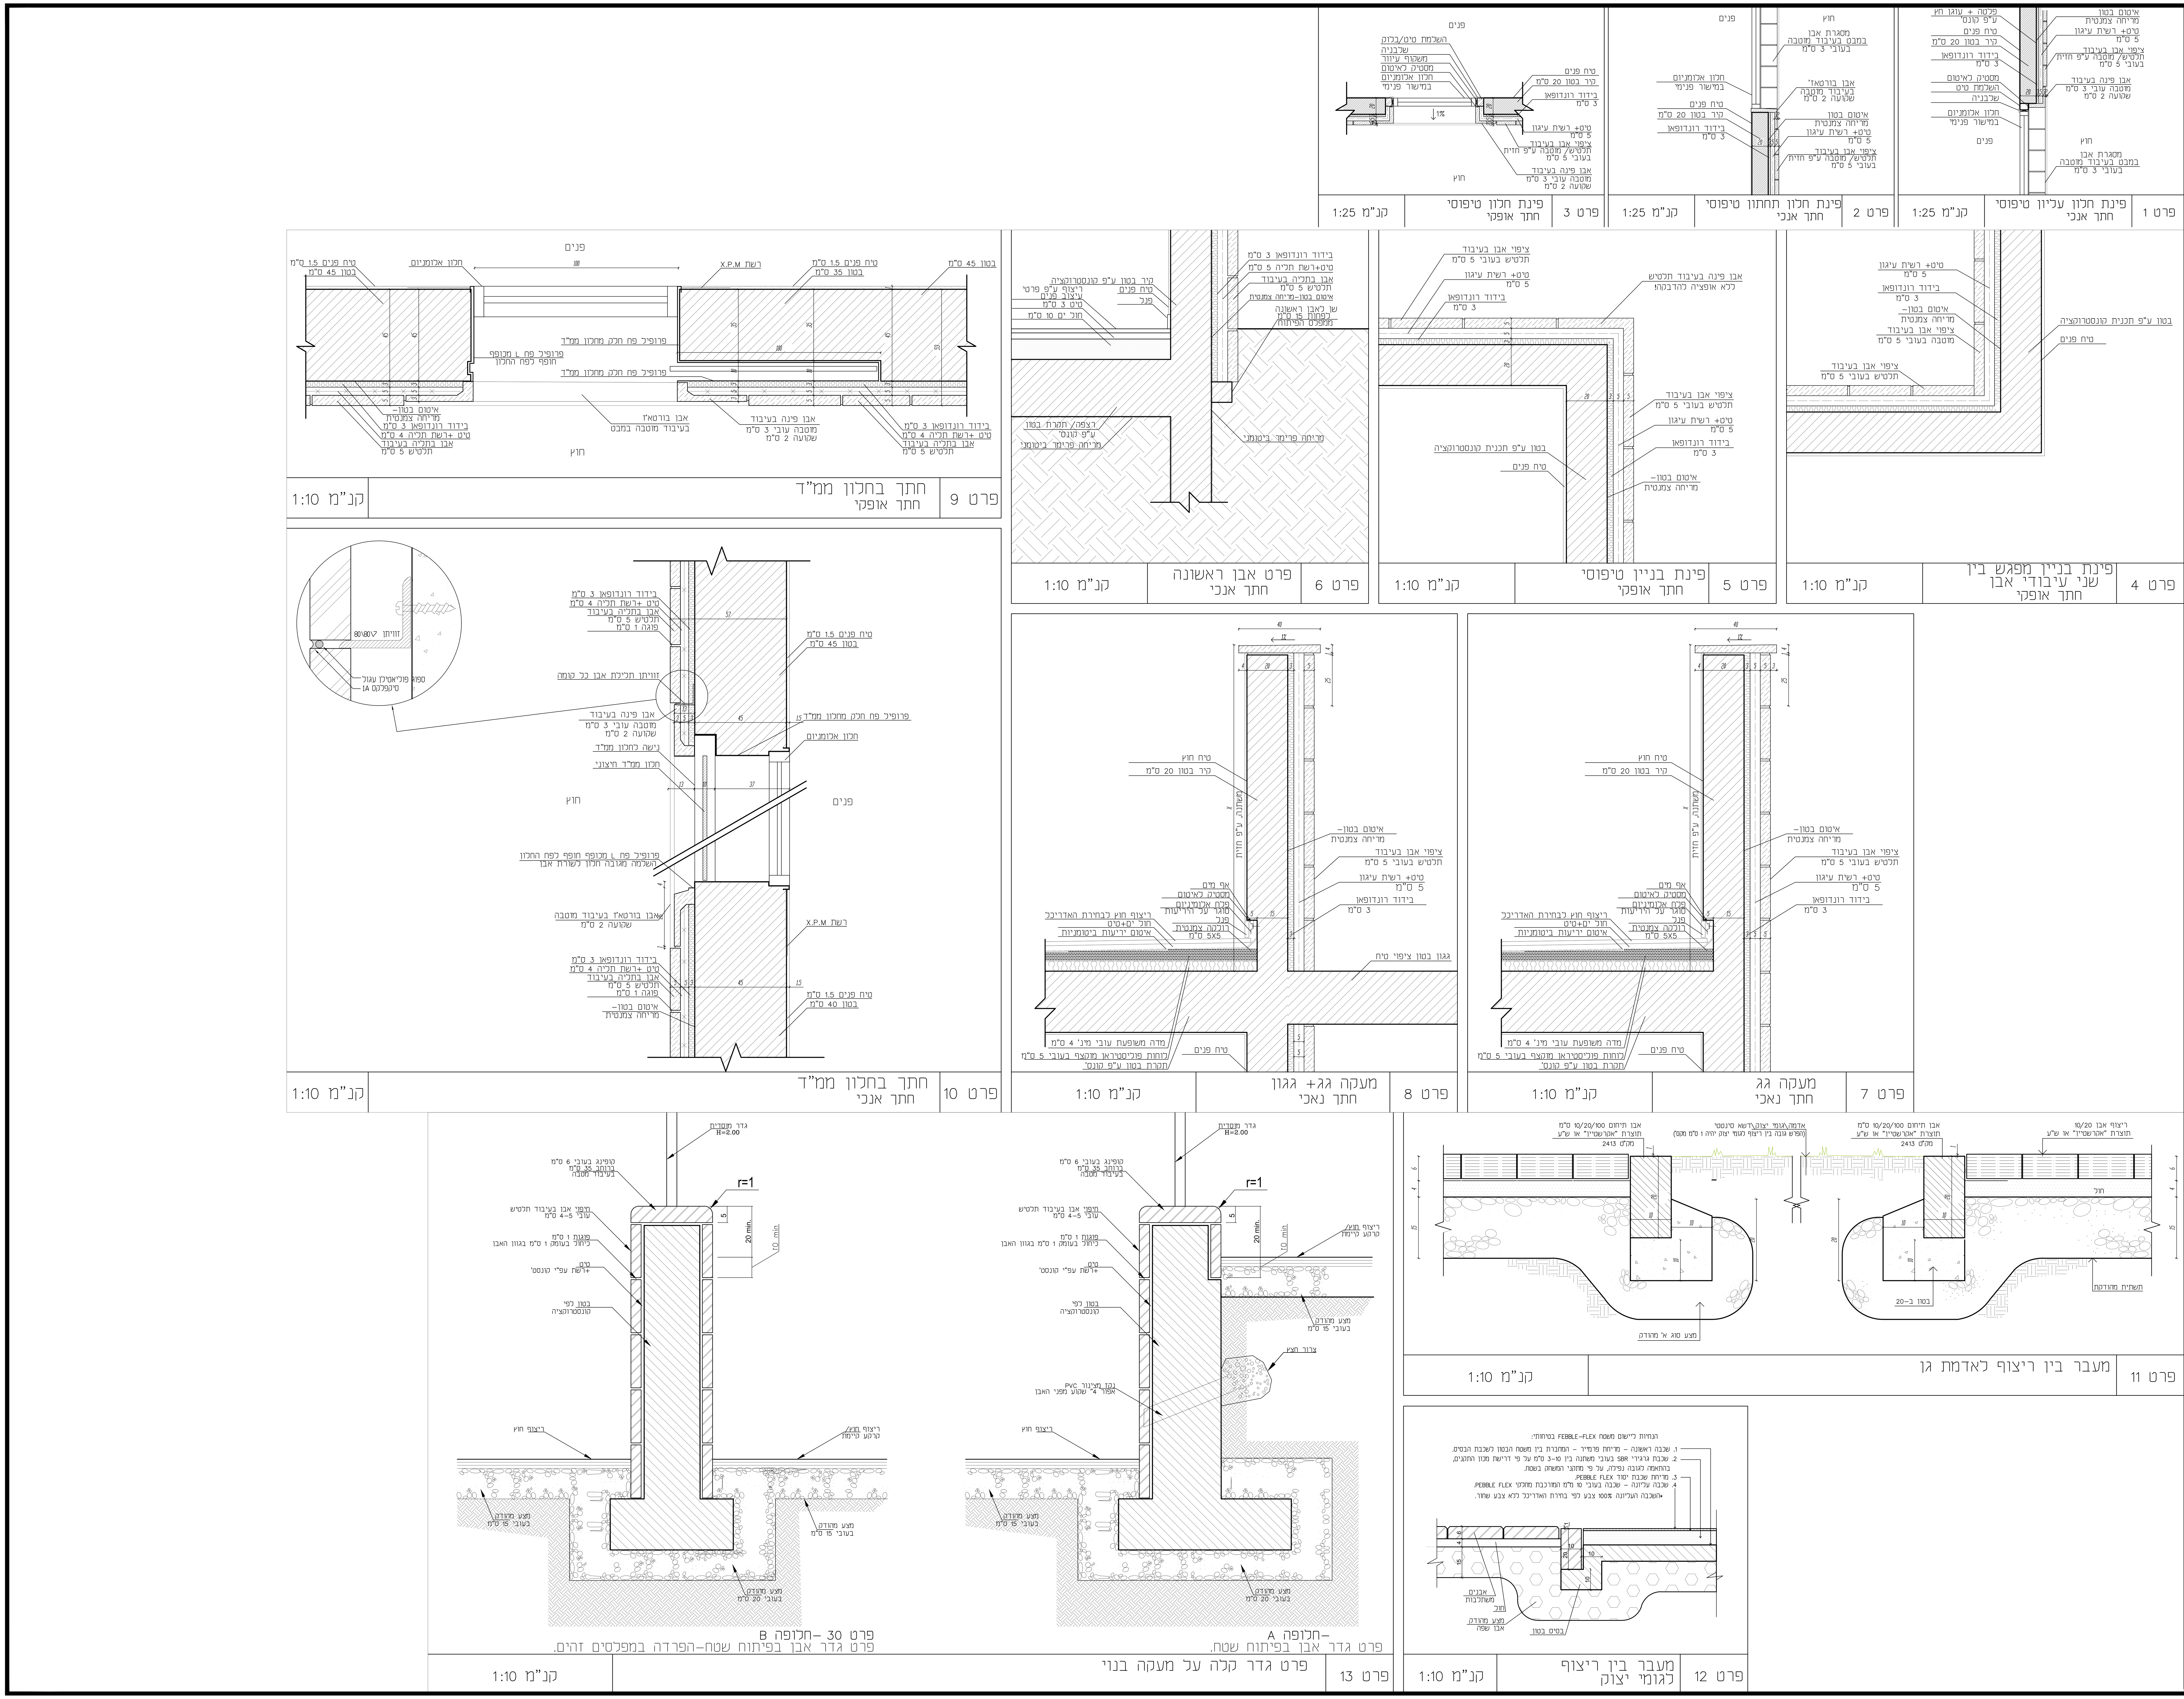

מגרש בצ-3-בית ספר מנוחה ונחלה

מ. זיידמן
אדריכל ומתכנן עירוני

מס' תוכנית: 8
שם התוכנית: פרטים
קנה מידה: 1 : 10, 25