מפה מצבית טופוגרפית קנ"מ 250 : 1

מחוז : ירושלים
נפה : ירושלים
מקום : בית שמש
גוש : 5152
חלקה : 24
מגרש : 416 לפי ת.ב.ע מסי מי\במ\853
שטח : 18.575 די

חוכן עבור : הבעלים

הערות :-
* גבולות ושטח החלקה 30 נלקחו ממפת גוש רשום 5151 .
* הגבהים אבסולוטיים .
* התכנית נערכה\לפי תכנית ת.ב.ע מס' מי/במ/853 .

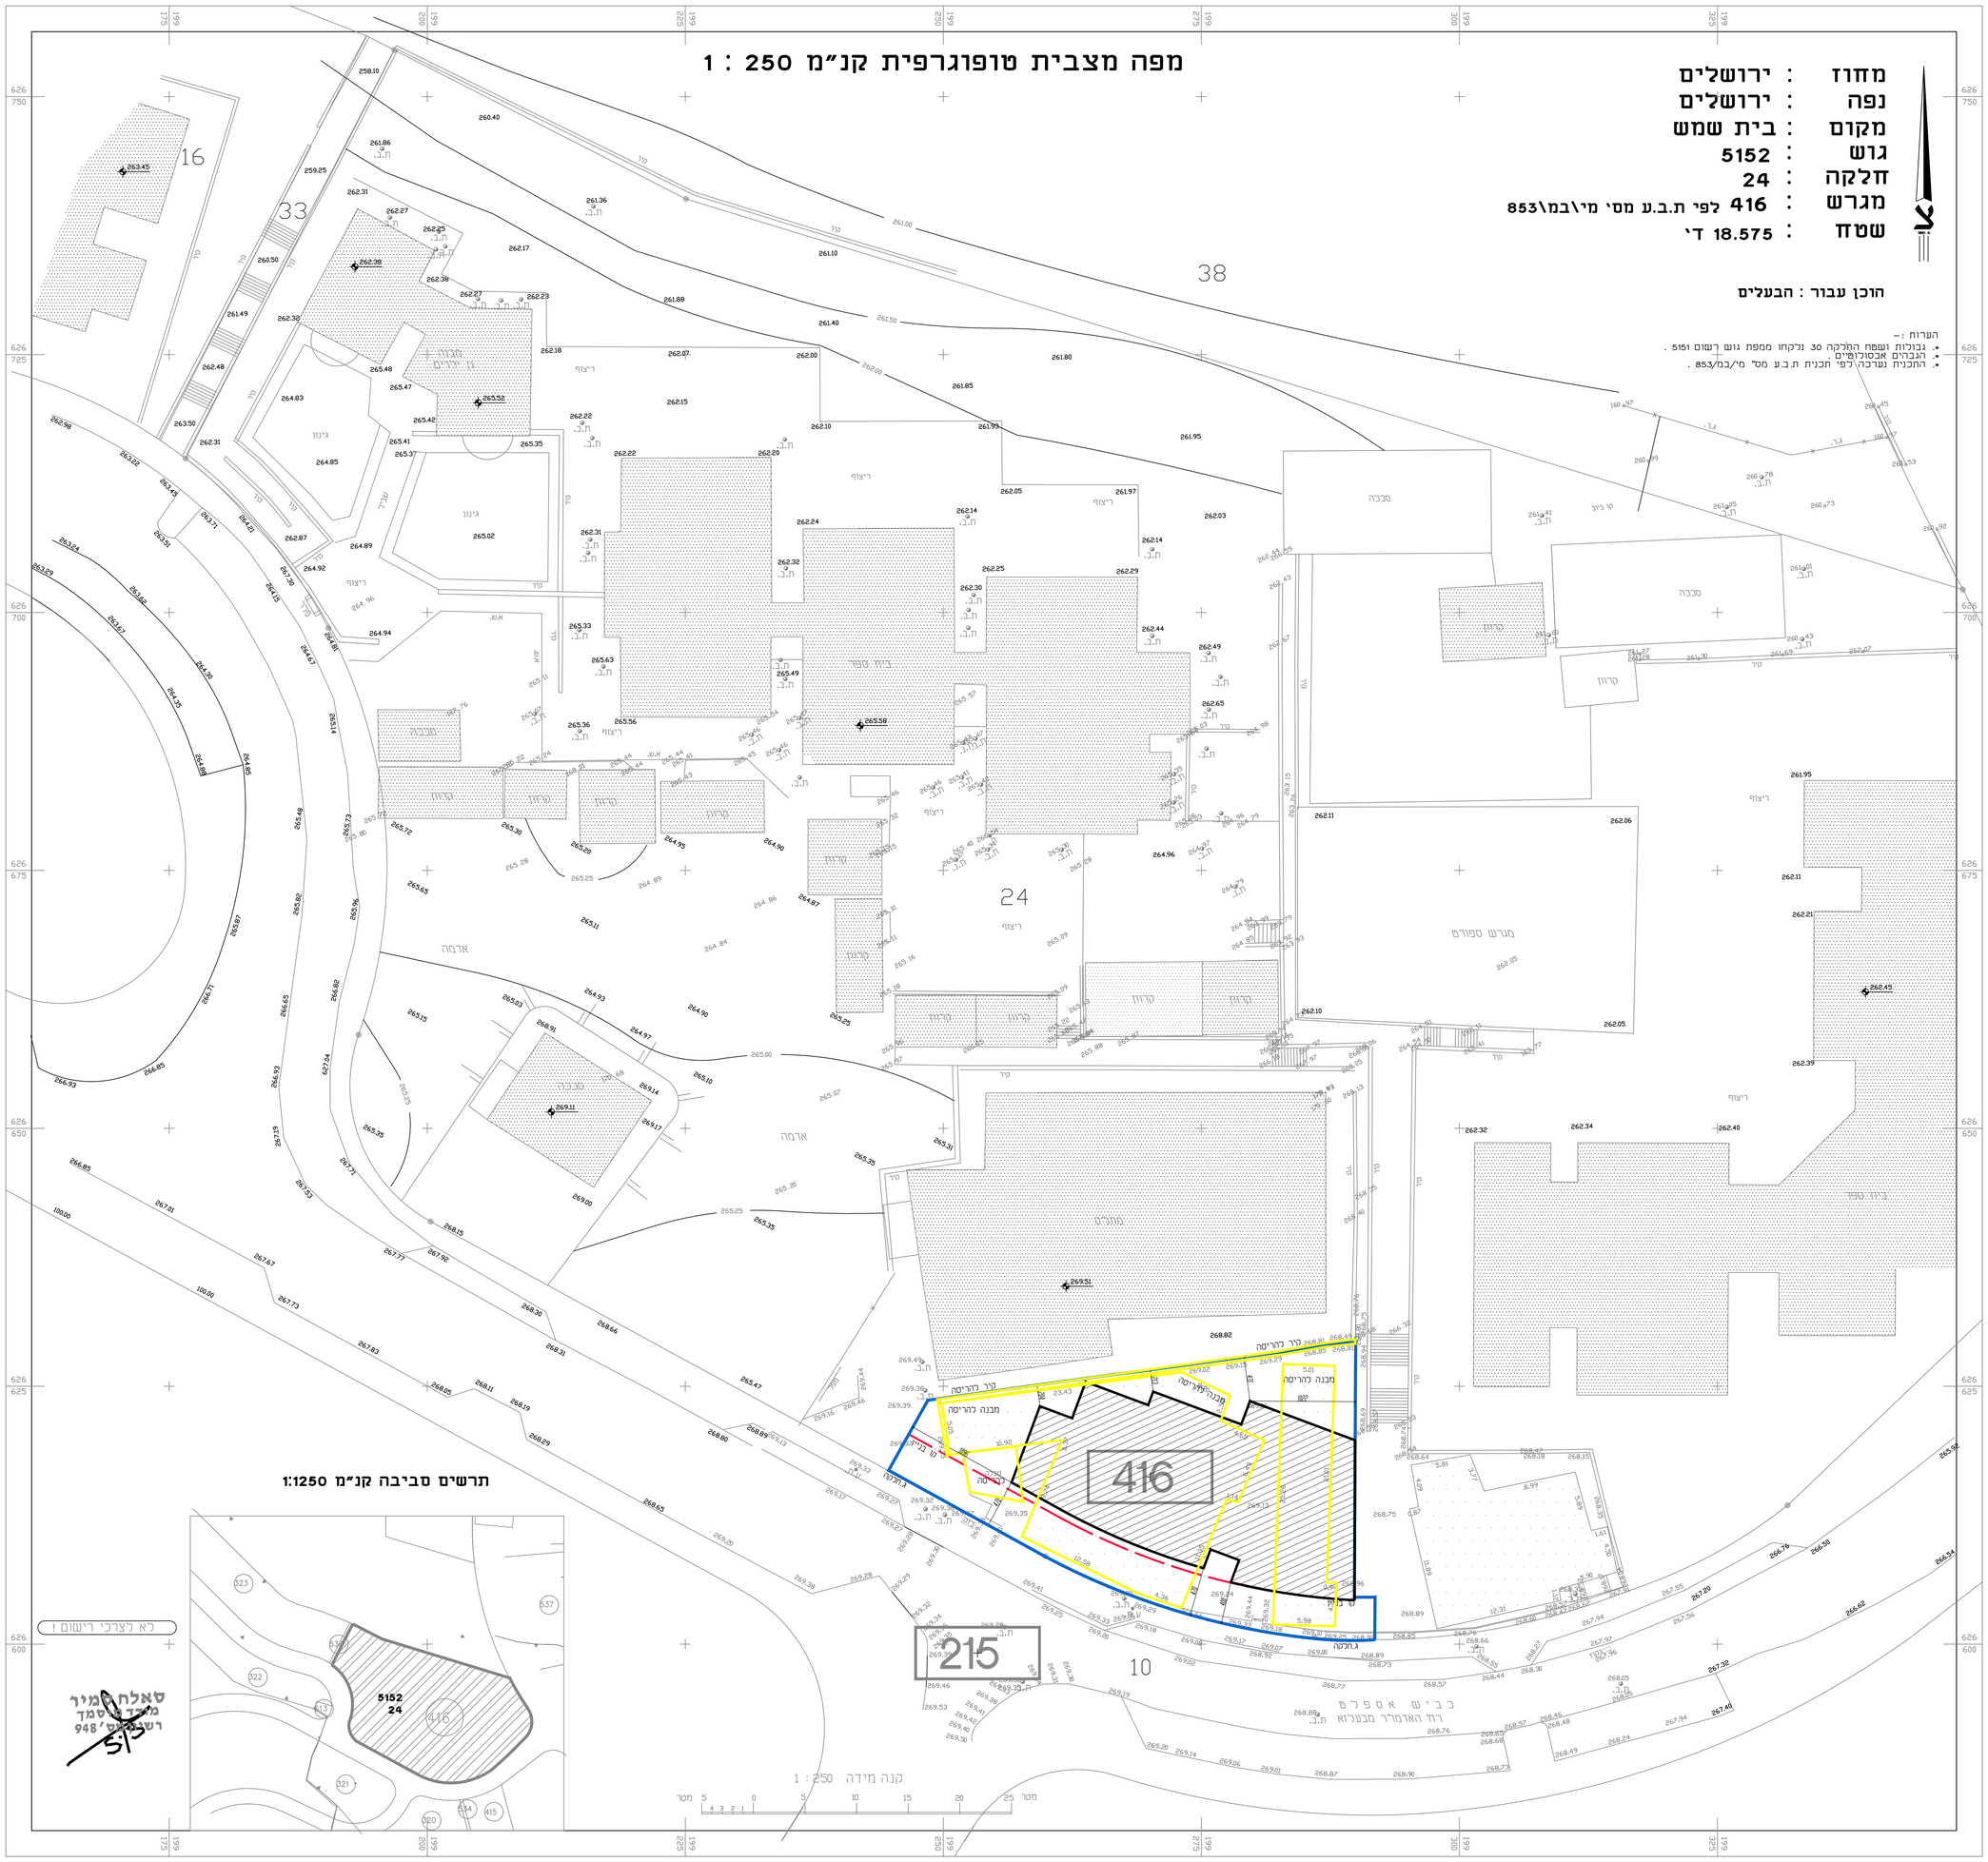

מספר	תאריך	שינויים
	7.8.19	
	16.9.20	

מגרש בית-ג'יז ספר אזורה ונחלה

ZAIDMAN ARCHITECT

מ. זיידמן
אדריכל ומתכנן עירוני

הפלמח 13 ירושלים טל': 02-5635819

אדר' אחראית פרוייקט: שרון בנשמול

מס' תוכנית	שם התוכנית
1	תוכנית העמדה +הריסה

קנה מידה
1 : 250

המצבע אחראי לבדיקת התוכניות ולהתאמתן במקומו על המצבע לבקר את כל המידות ועל כל סעות או אי-התאמה עליו להודיע למתכנן.
אין לקבוע מידות ע"י מדידה בשרטוט.
התוכנית לביצוע רק לאחר בהתאם כדיתר בנייה.

על הביצוע לעמוד בכל
החוקים , התקנות
והתקנים הישראליים המחייבים

אין לבצע ללא היתר
בנייה בתוקף