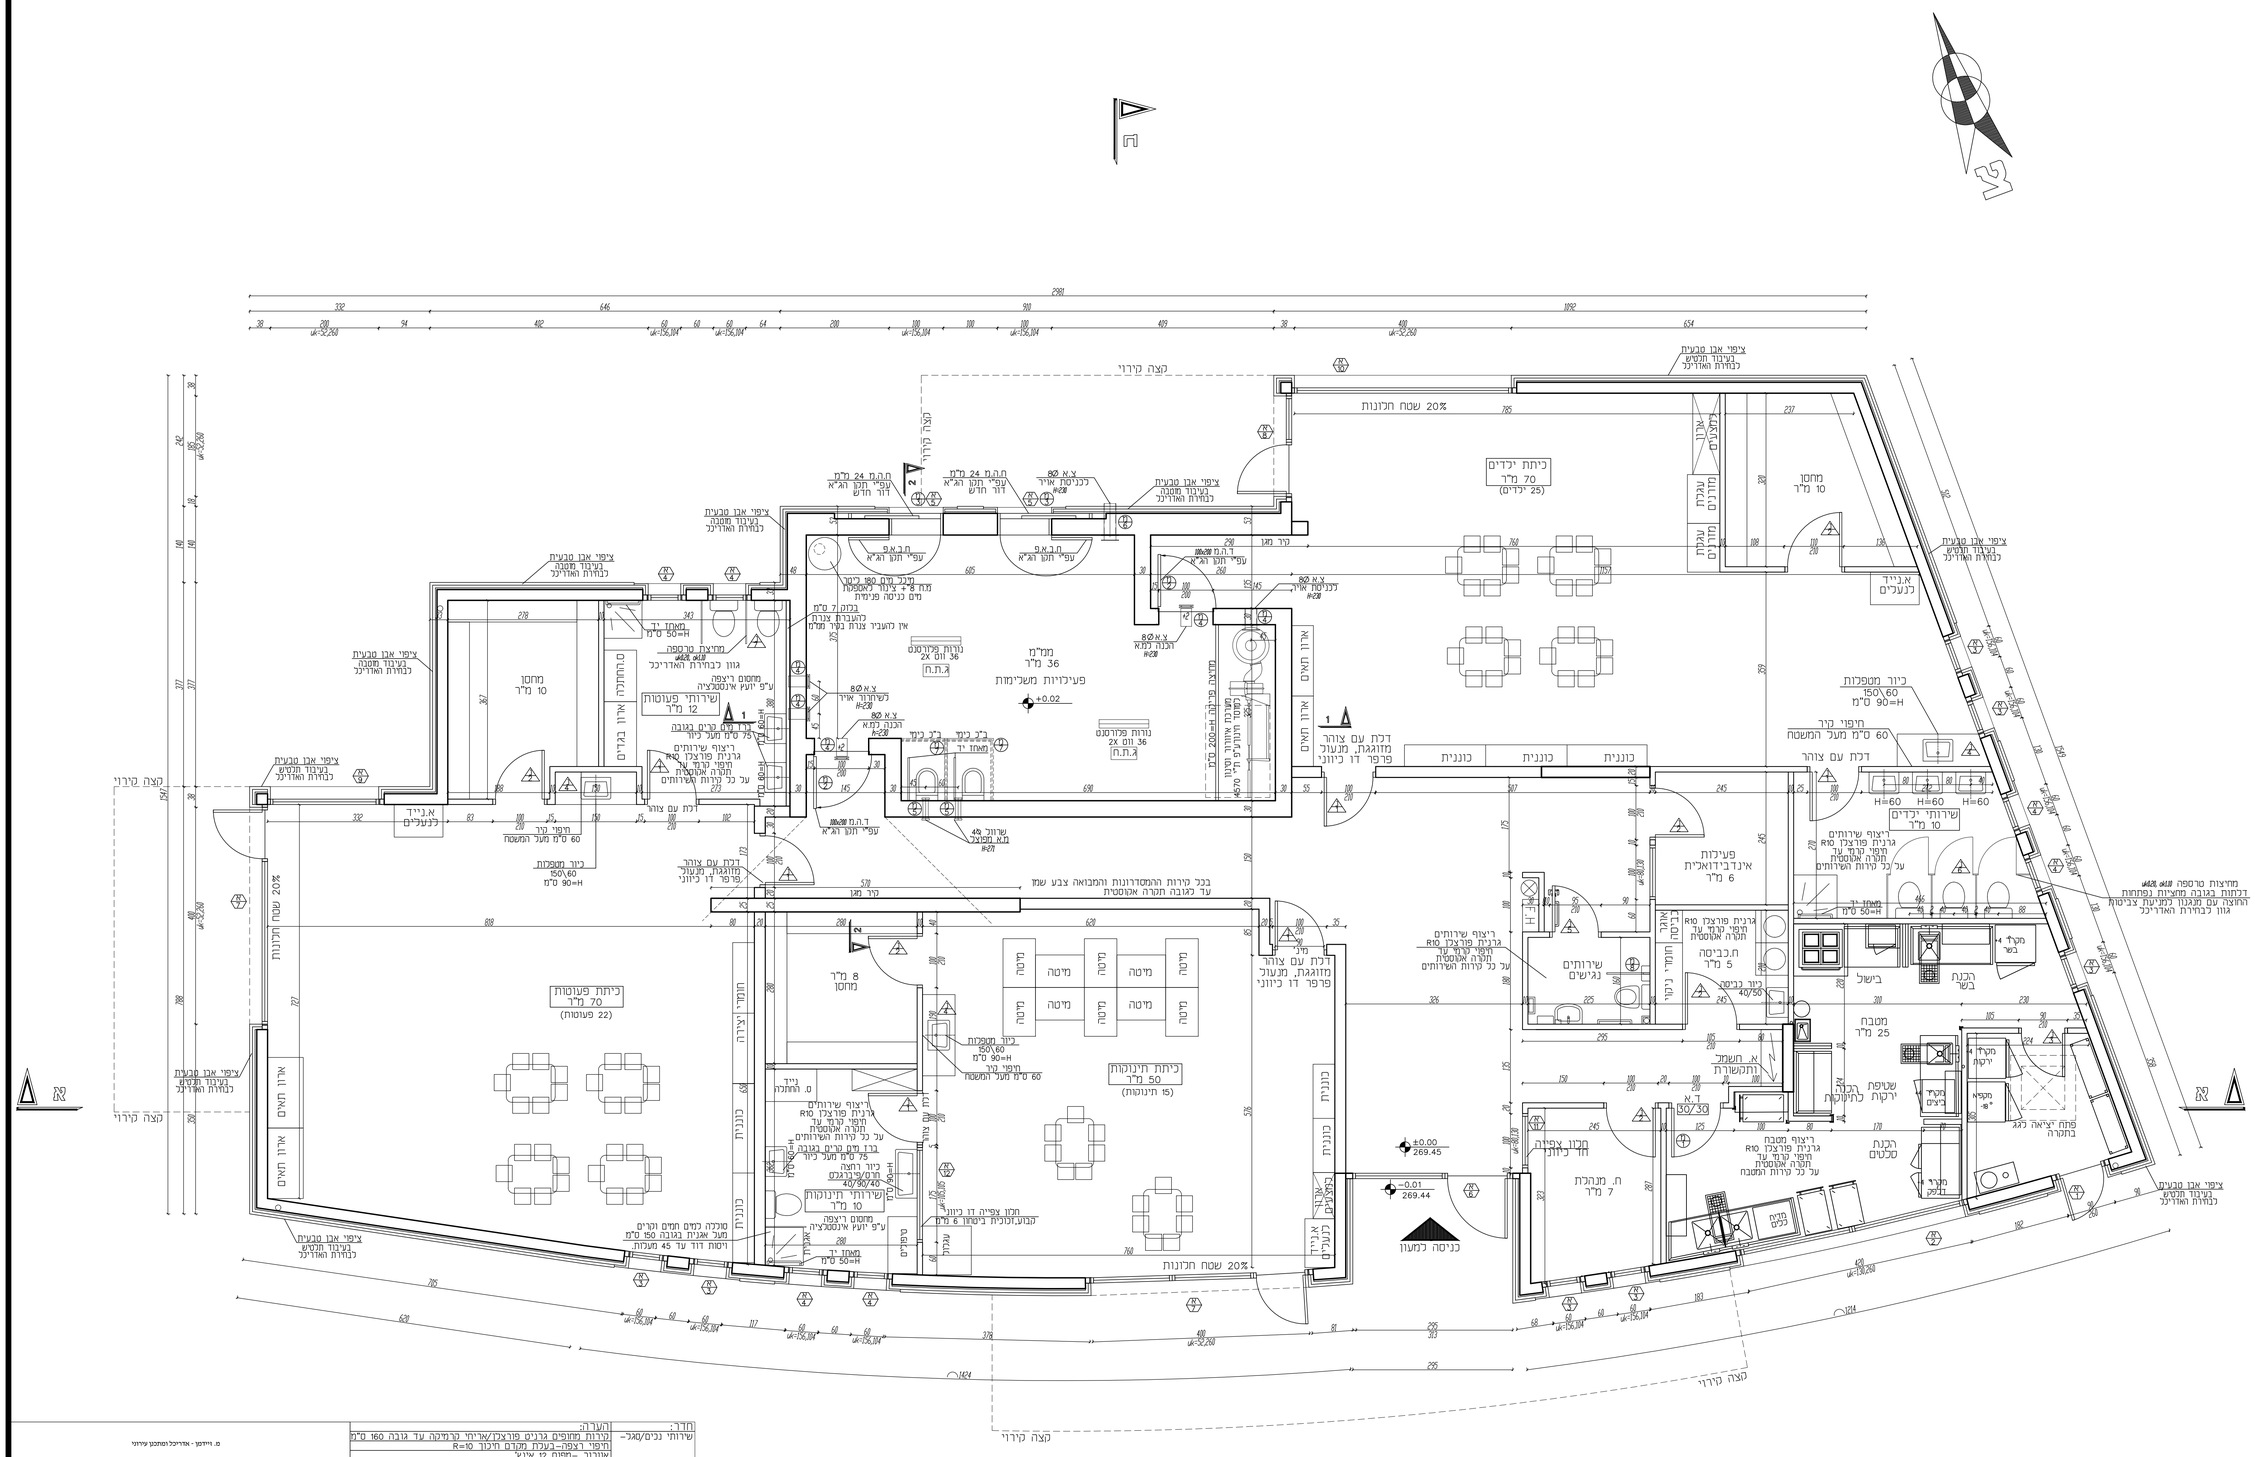
כיתת ילדים
70 מ"ר
(25 ילדים)
מחסן
10 מ"ר
20% שטח חלונות
כיתת פעוטות
70 מ"ר
(22 פעוטות)
מחסן
8 מ"ר
כיתת תינוקות
50 מ"ר
(15 תינוקות)
מחסן
10 מ"ר
מ.מ"מ
36 מ"ר
פעילויות משלימות
+0.02
דלת עם צוהר
מזוגגת, מעגול
פרפר דו כיווני
כוננית
פעילות
אינדיבידואלית
6 מ"ר
שירותים
נגישים
ח.כביסה
5 מ"ר
מטבח
25 מ"ר
הכנת
בישול
שטיפת הכנה
ירקות כתיתוכות
הכנת
סלטים
מחסן
כלים
ח. מנהלת
7 מ"ר
כניסה כמעון
±0.00
269.45
-0.01
269.44
מ.חשמל
מ.תקשורת
