

מקרא

- מחסום 4"
- מחסום 8"/4"
- ק.ב. נופת
- ק.ב. רגילה
- בוידר
- קו ביוב 6"/4"
- קו ביוב קטן מ-4"
- קו ניקוז מיוג אוור
- קו מי צריכה
- קו מי כיבוי
- מחלקי מים


סימון קולטן
 מס קולטן V-2
 קוטר וחומר קולטן HDPE-110 UP-DN

סימון צמני
 מס צמני R-2
 קוטר וחומר צמני HDPE-110 UP-DN

● תא ניקוז מוצע

○ תא ביוב מוצע

ש.ב. מס' 1
 T.L.=365.80
 I.L.=365.00
 ø80 H=0.80

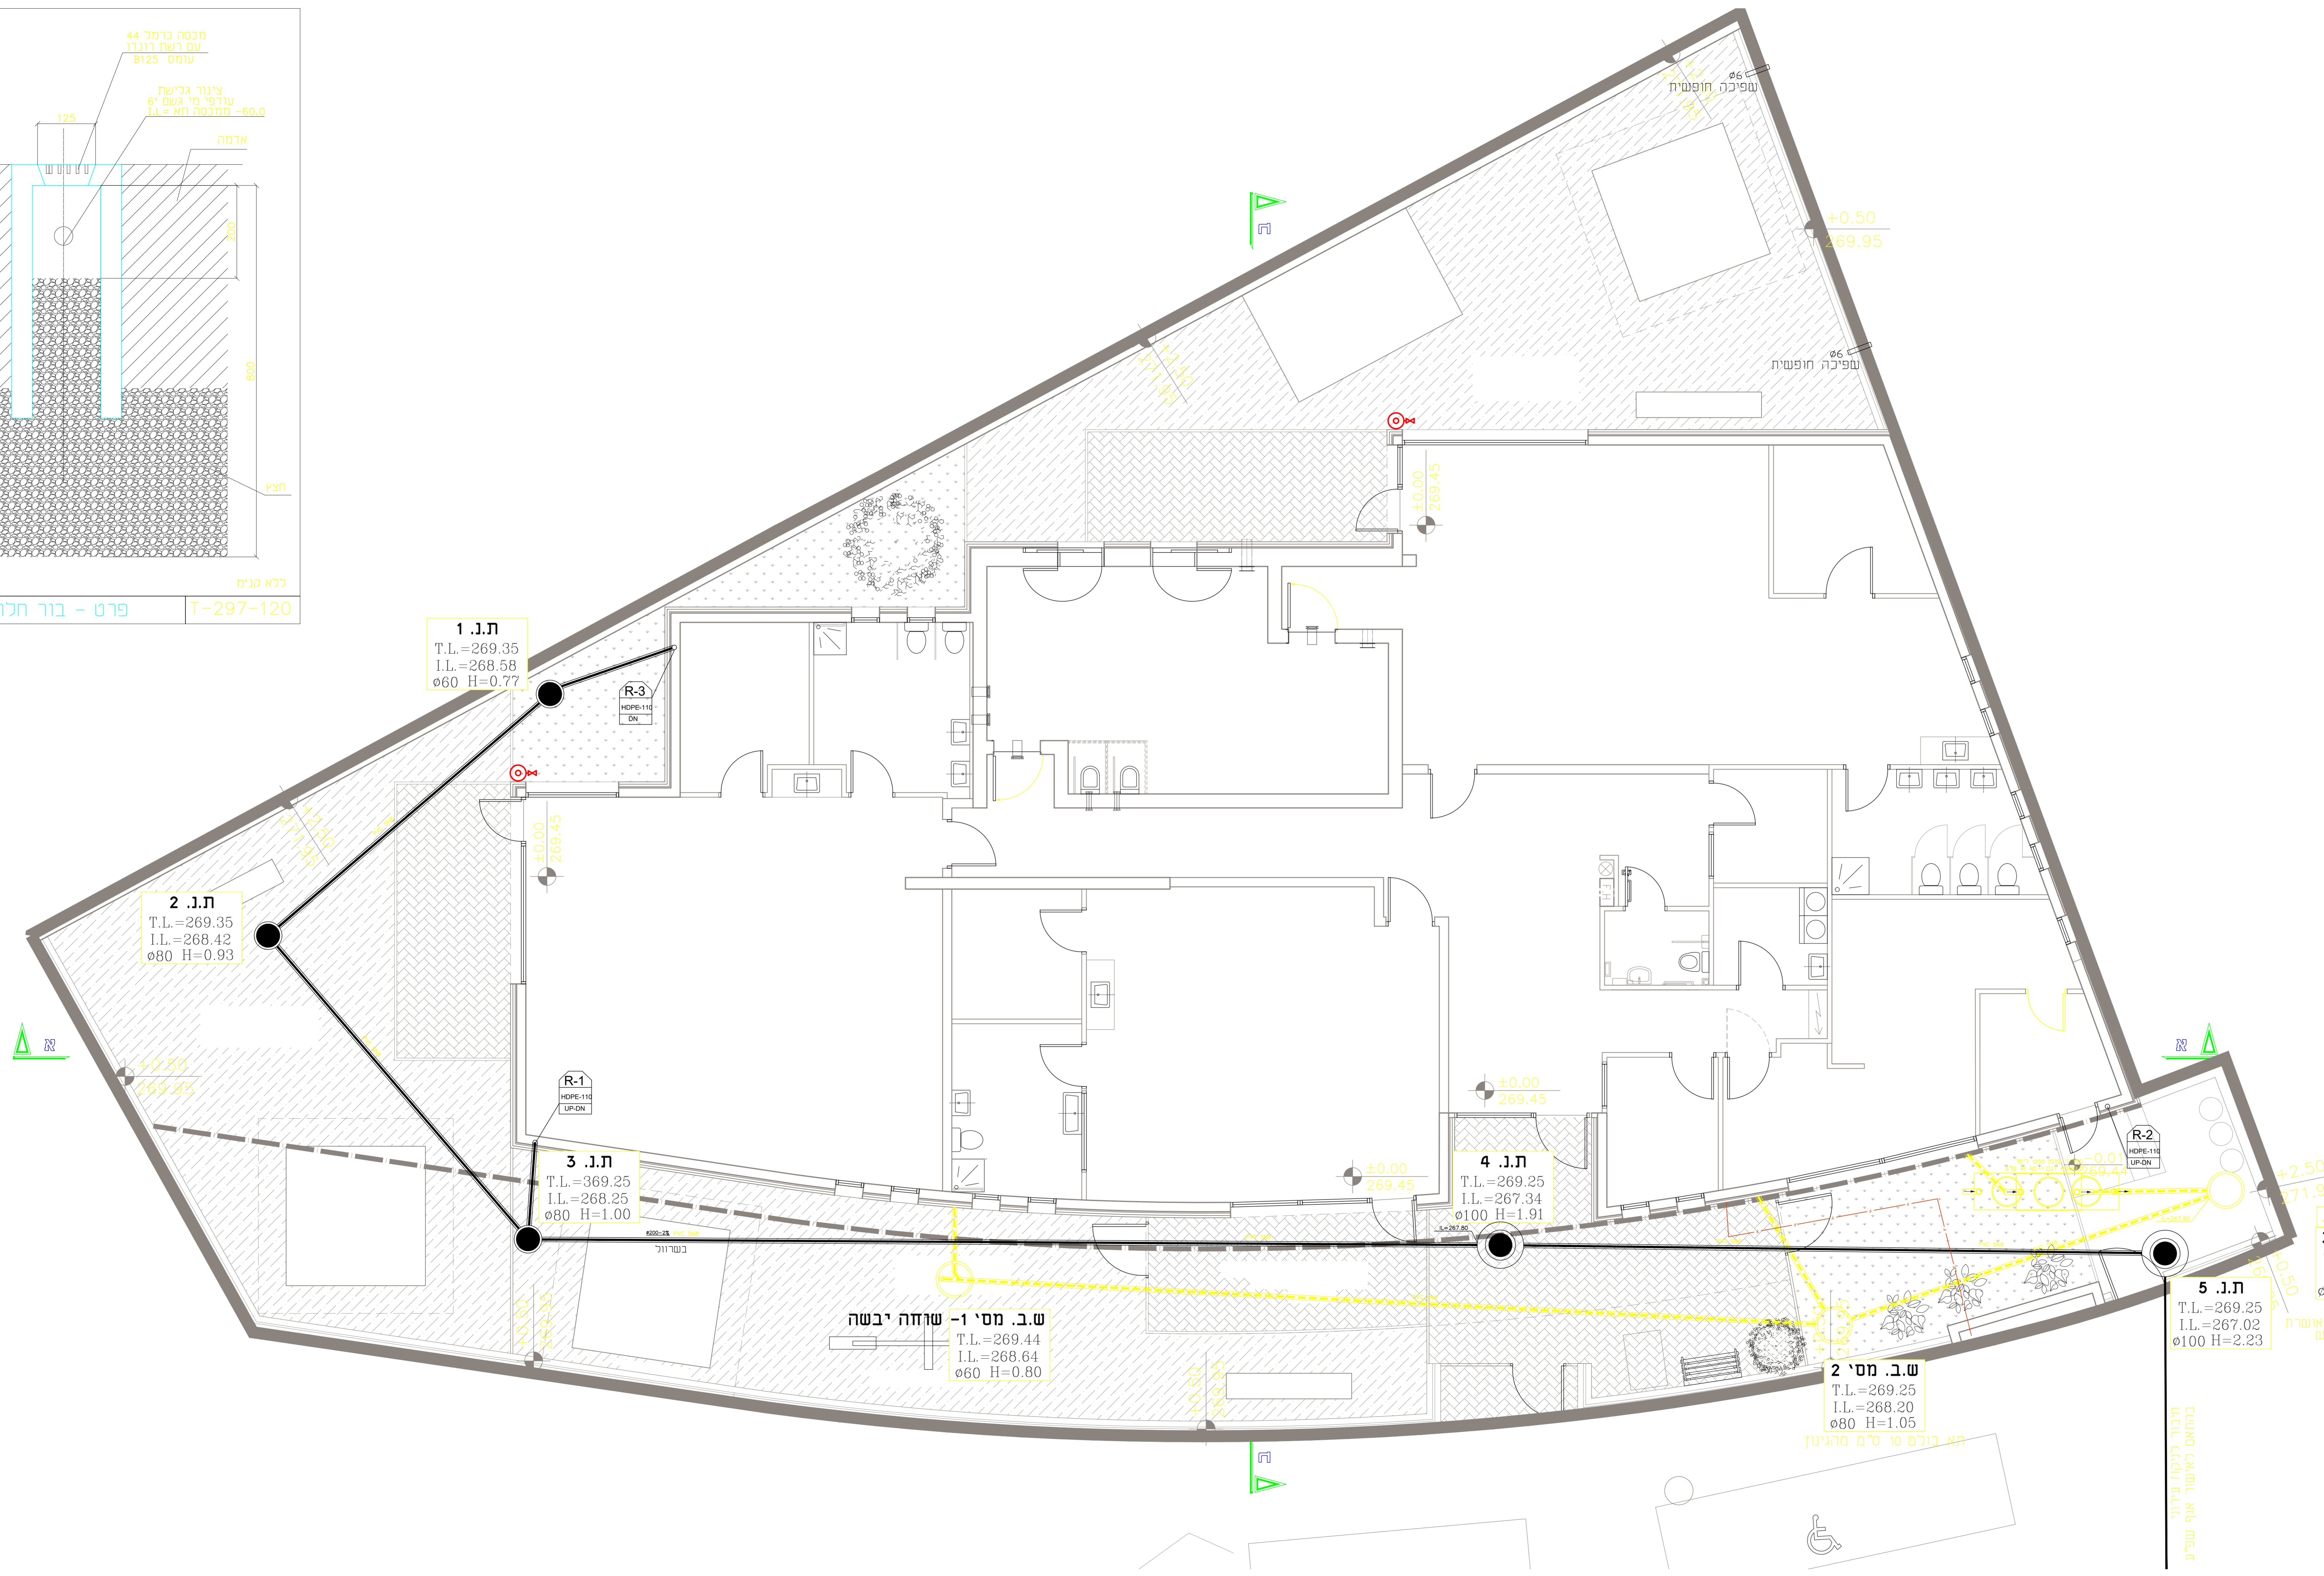

מספר תאריך	15.09.20	1
תכניות לביצוע		
מהדורות		

הערות:

• צנרת ואביזרים + התקנה ירווי עפ"י ח"י 205 וכל תקן רלוונטי אחר.

• בהתאם לתוכנית צנרת ביוב ואספקת מים צנרת מים טובות מעל צנרת ביוב ויש להקפיד על מרווח מינימלי 30 ס"מ.

• צנרת מים הקרובה לסבנה בפחות ממטר יוחקו בשריור עפ"י התקן.

• צנרת אספקת מים בעומק מינימלי 0.5 מ' ממפלס פני הקרקע.

• יש לראות להגנת הצנרת מפני קרינת השמש לפני ההתקנה ובעת ביצוע הוראות.

• ההתקנה צרנה במסלום עפ"י הוראות ה"א במידה ומתכנה שנות או אי-התאמה בתכנית יש להודיע על כך מיד לסחבטן.

• כל שוחרות הביוב יותקנו לא פחות מ-20 ס"מ מחתך המפלס הרצפה הנמוכה ביותר בקומרה.

- מעון יום
 מגרש 416 בית שמש
- תכנית תברואה
 תכנית פיתוח שטח - ניקוז
- לעיון ניקוז
- למכרז
- לביצוע

שולמית רוזנבלום
 תכנון מערכות אינסטלציה

רח' ירמיהו הנביא 22 בית שמש
 טל: 02-6282502 פקס: 02-6282502
 srosenblum.arch@gmail.com

תכנון:	שולמית
בקרה:	שולמית
שרטוט:	שולמית
קו"מ:	1:50
גליון מס'	1
מהדורה מס'	1

חיבור לקו עירוני
 בהתאם לתכנית מאושרת
 ע"י האיגוד מי שמש

החברים לעבודת הנדסה
 ירושלים

תא בולט 10 ס"מ מהגניון