
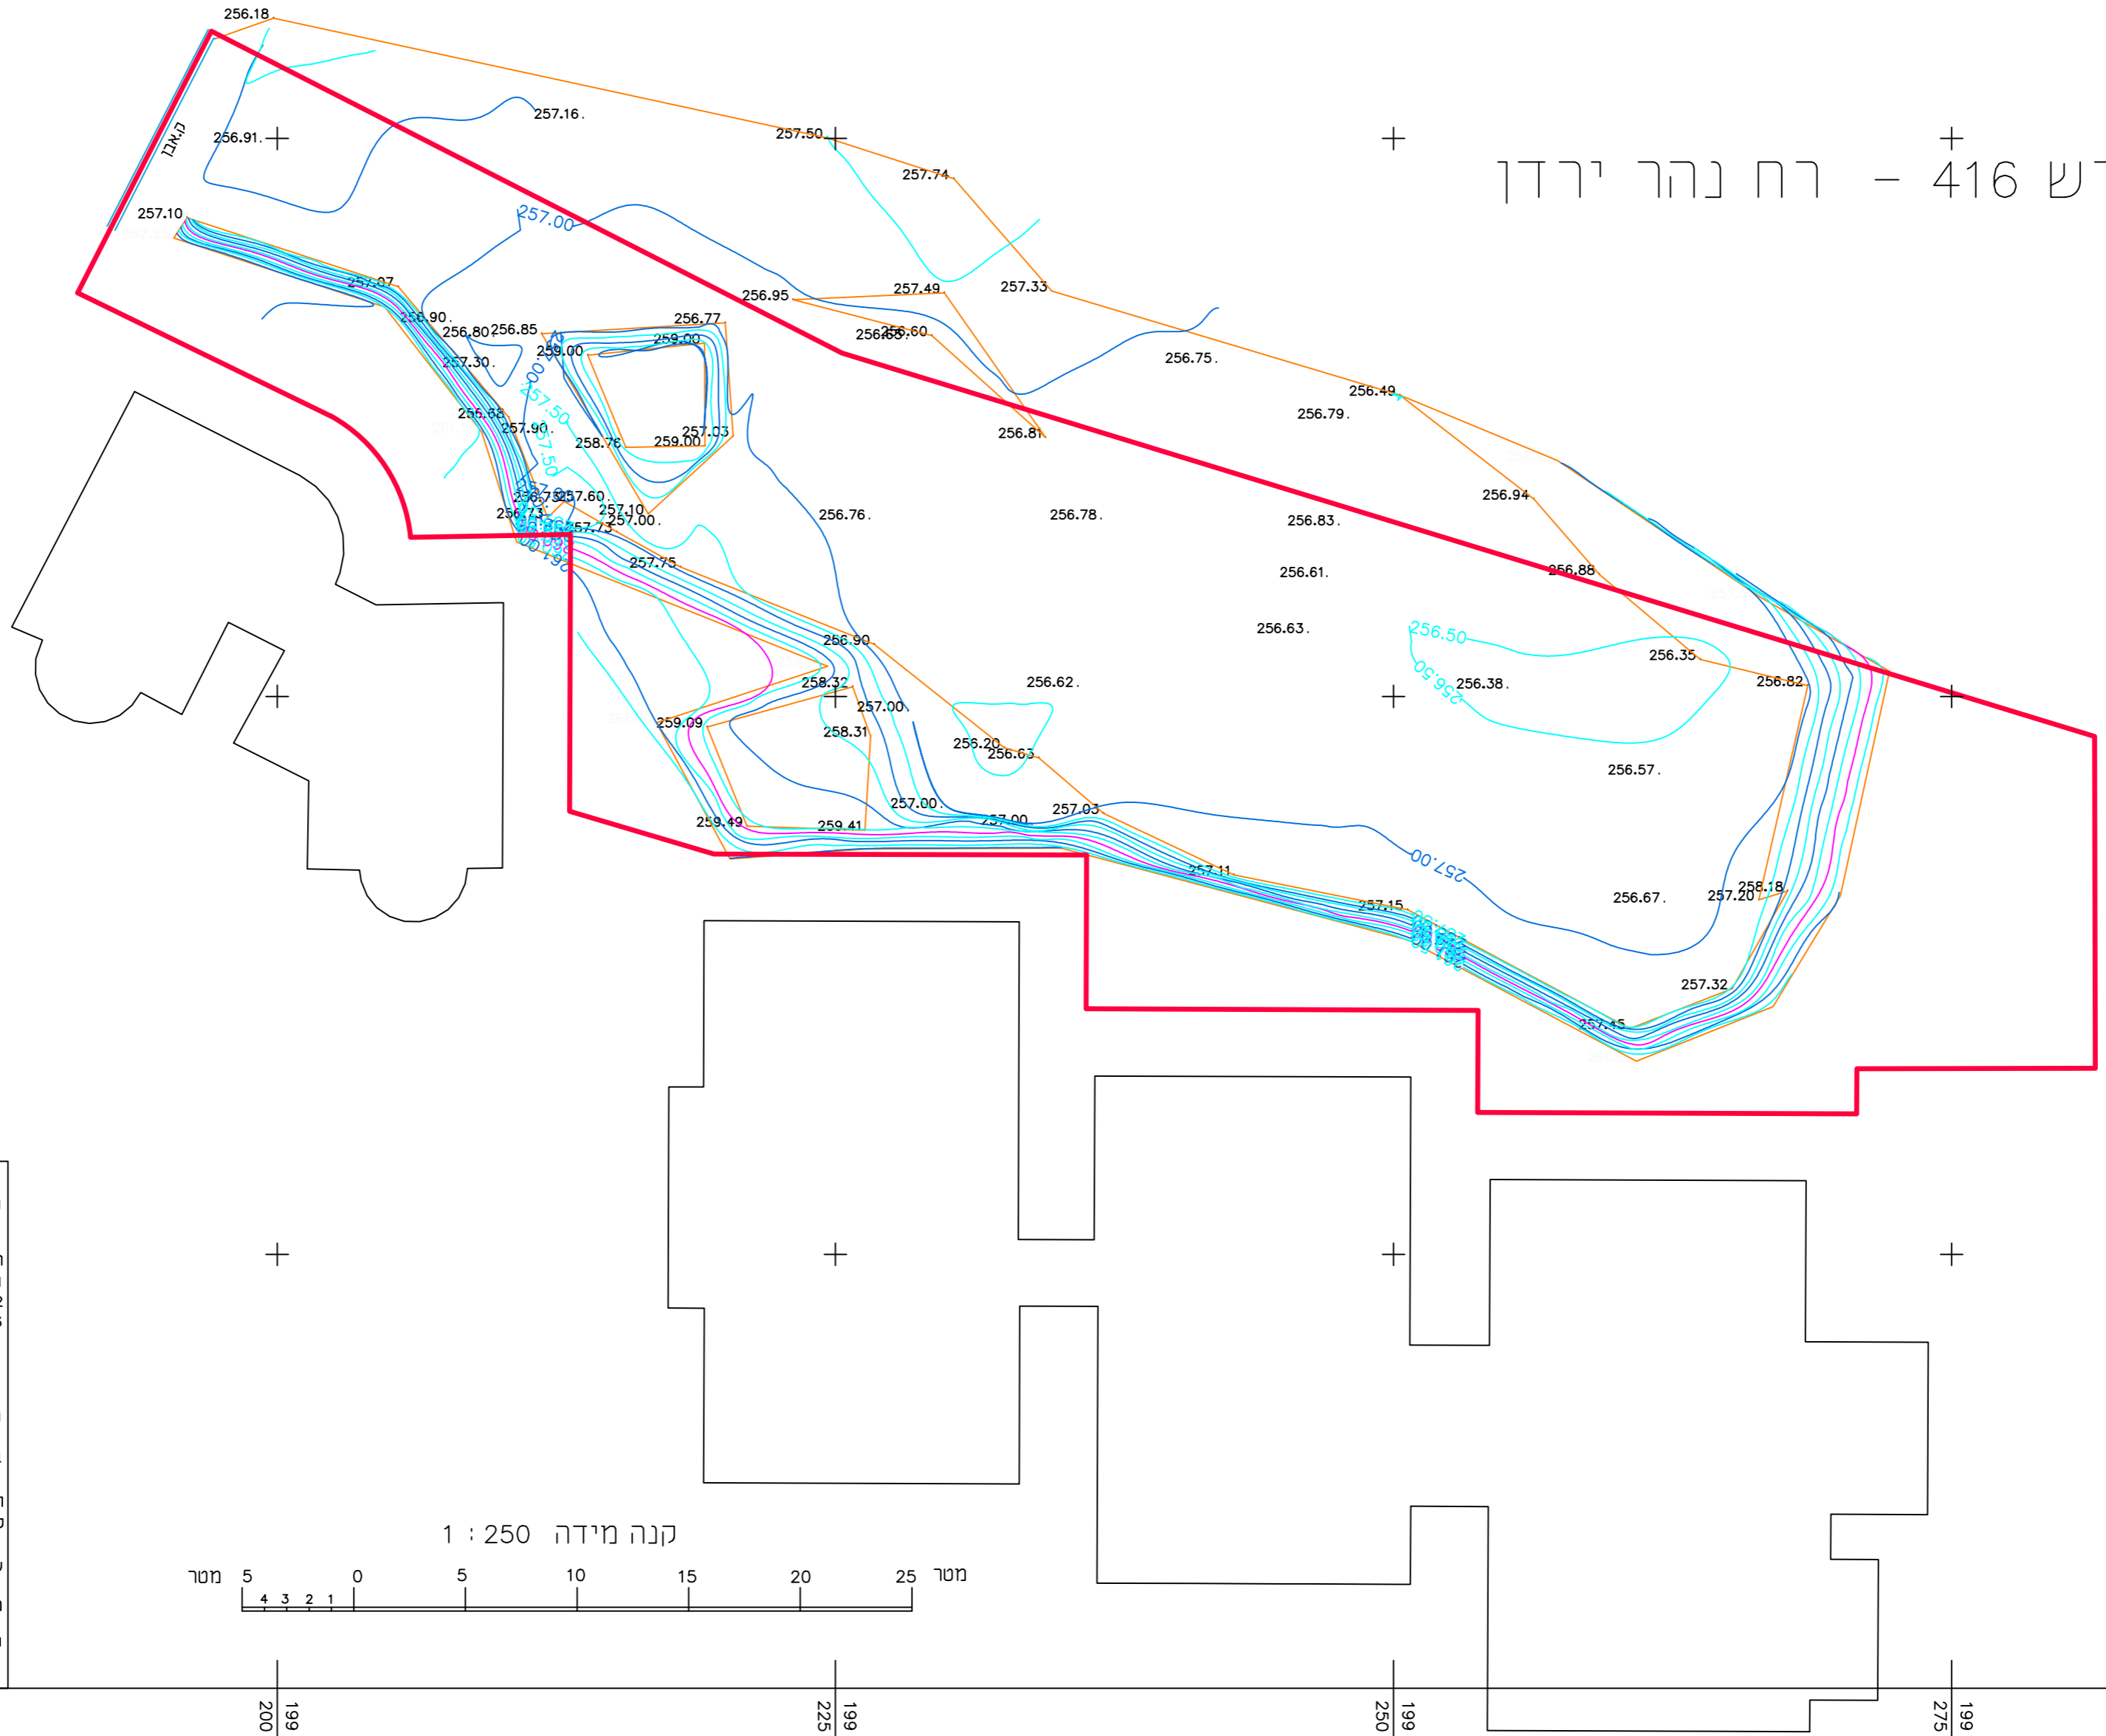


מגרש 416 - רח נהר ירדן

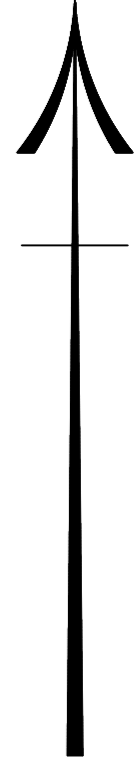

מספר התוכנית: _____

רמת דיוק הגו הכחול והקדסטרו:
 1 = מדידה גרפית
 2 = קו כחול יבכלבד) ברמה אנליטית
 3 = מדידה אנליטית מלאה ברמת תציר

1. המדידה המקורית:
 הריני מצהיר בזאת כי מדידת המפה הטופוגרפית/
 המצבית המהווה רקע לתוכנית זו, נערכה על ידי:

ביום _____

והיא הוכנה לפי הוראות נוהל מבאית ובהתאם
 להוראות החוק ולתקנות המודדים שבתוקף.

שם המודד: **טאלה עמיר**
מרכז ג'יטוד
ישעיהו 948'

מספר רישיון: _____

חתימה: _____ תאריך: 12-08-18

