



טבלת מזגנים

מיקום הזנה	מידות יחידת חוץ			הספק חשמל		ספיקת אוויר CFM	תפוקת קירור Btu/h	דגם	סימון
	W	H	D	pH	W				
פנימי	945	810	395	1	1,860	770	24,050	אלקטרה A 29 או ש"ע	A
פנימי	845	700	335	1	1,460	650	18,400	אלקטרה A 23 או ש"ע	B
פנימי	770	555	285	1	940	350	12,000	אלקטרה A 15 או ש"ע	C
פנימי	770	555	285	1	740	350	9,600	אלקטרה A 11 או ש"ע	D

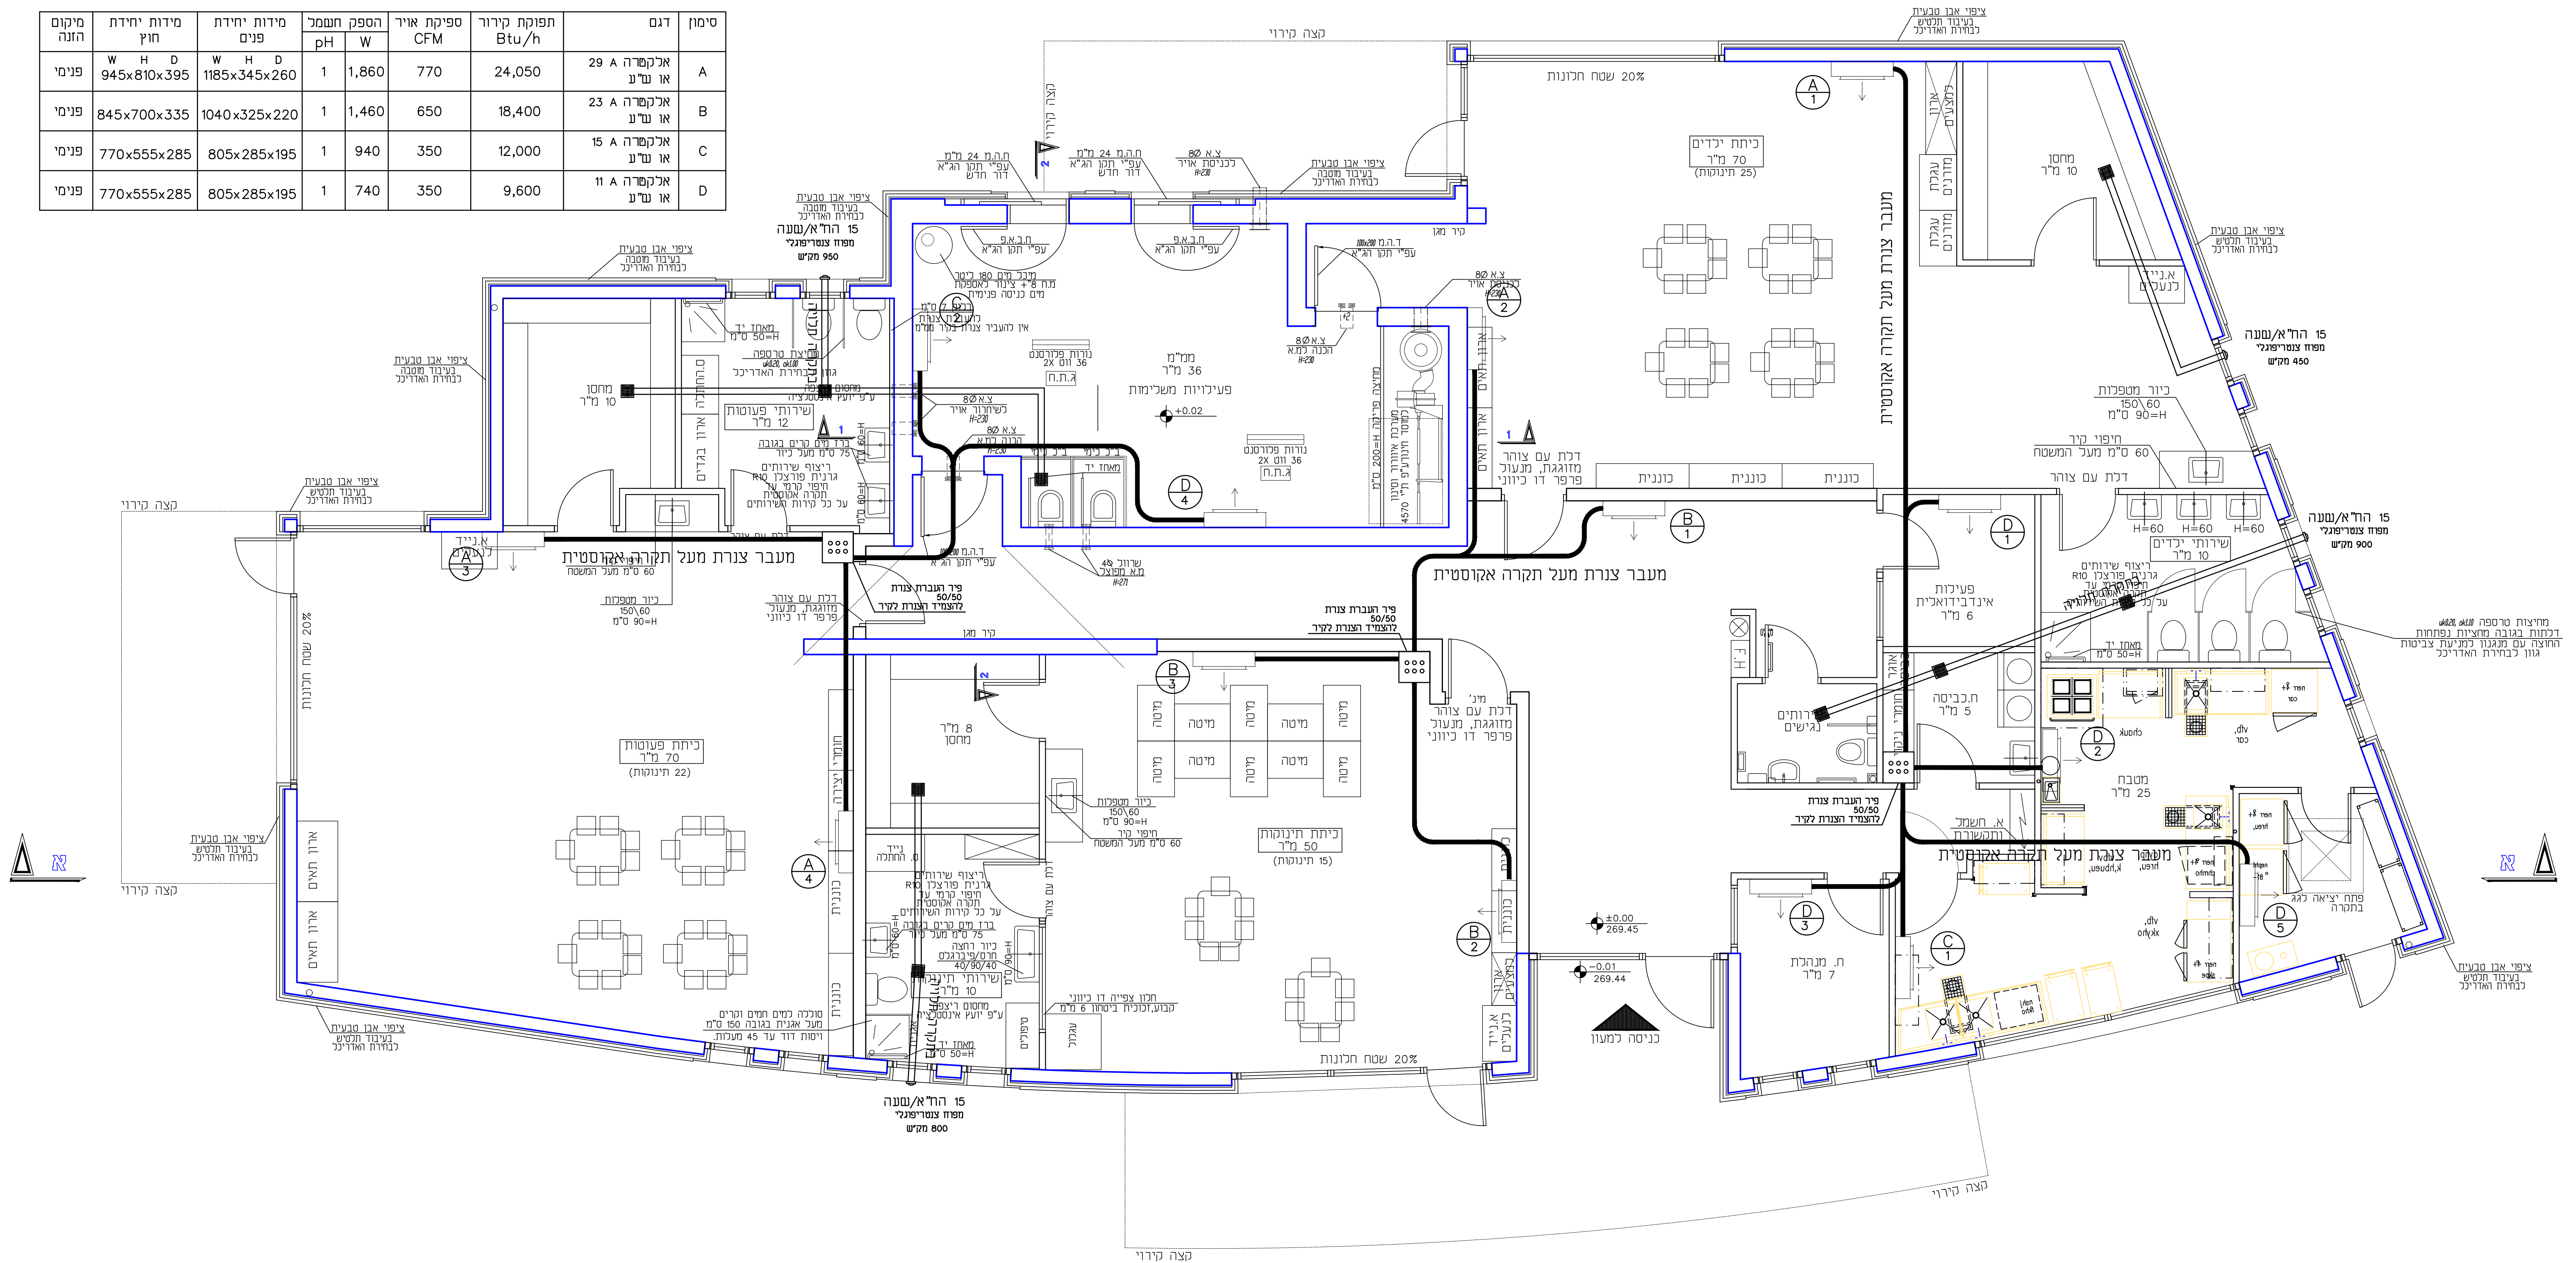

תכנון	06.08.20	2
בקר	09.01.20	1
שרטוט	תאריך	
קנ"מ:	מספר	

מהדורות

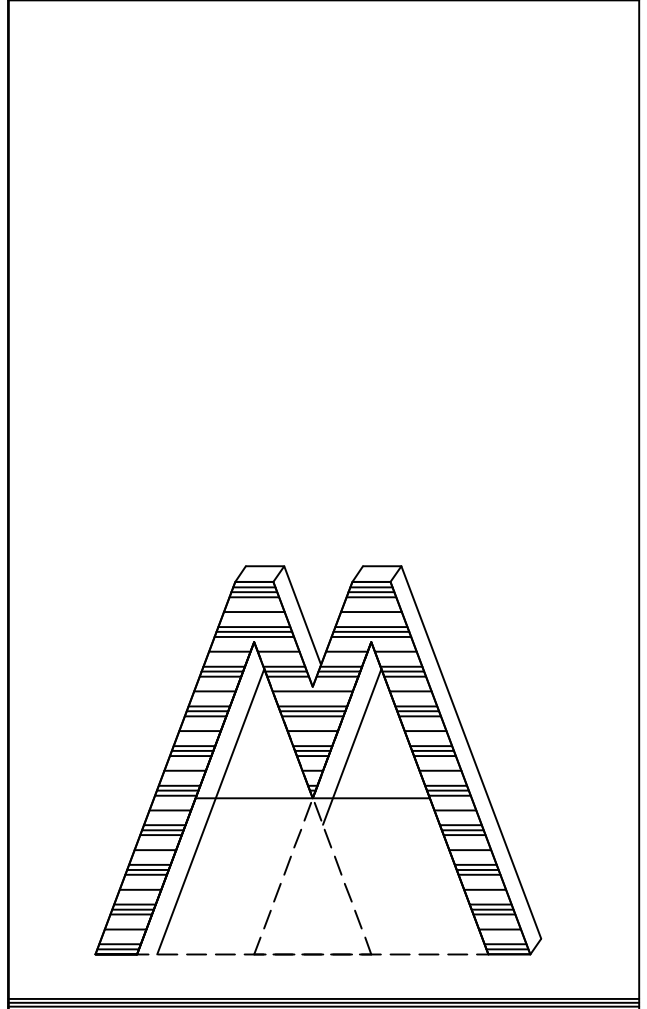

מעון יום
מגרש 416 בית שמש

תכנית מיזוג
מפלס 0.00

- לעיון
- למכרז
- לביצוע

שולמית רוזנבלום
תכנון מערכות אינסטלציה
רח' ירמיהו הנביא 22 בית שמש
טל: 02-6282502 פקס: 02-6282502
rosenblum.arch@gmail.com

תכנון:	תהילה פנר
בקר:	שולמית רוזנבלום
שרטוט:	תהילה פנר
קנ"מ:	06.08.2020 150

2	מהדורה מס'
1	גליון מס'