


טבלת מזגנים


מיקום הזנה	מידות יחידת חוץ			מידות יחידת פנים		הספק חשמל		ספיקת אויר CFM	תפוקת קירור Btu/h	דגם	סימון
	W	H	D	W	H	D	pH				
פנימי	945	810	395	1185	345	260	1	1,860	770	24,050	A
פנימי	845	700	335	1040	325	220	1	1,460	650	18,400	B
פנימי	770	555	285	805	285	195	1	940	350	12,000	C
פנימי	770	555	285	805	285	195	1	740	350	9,600	D

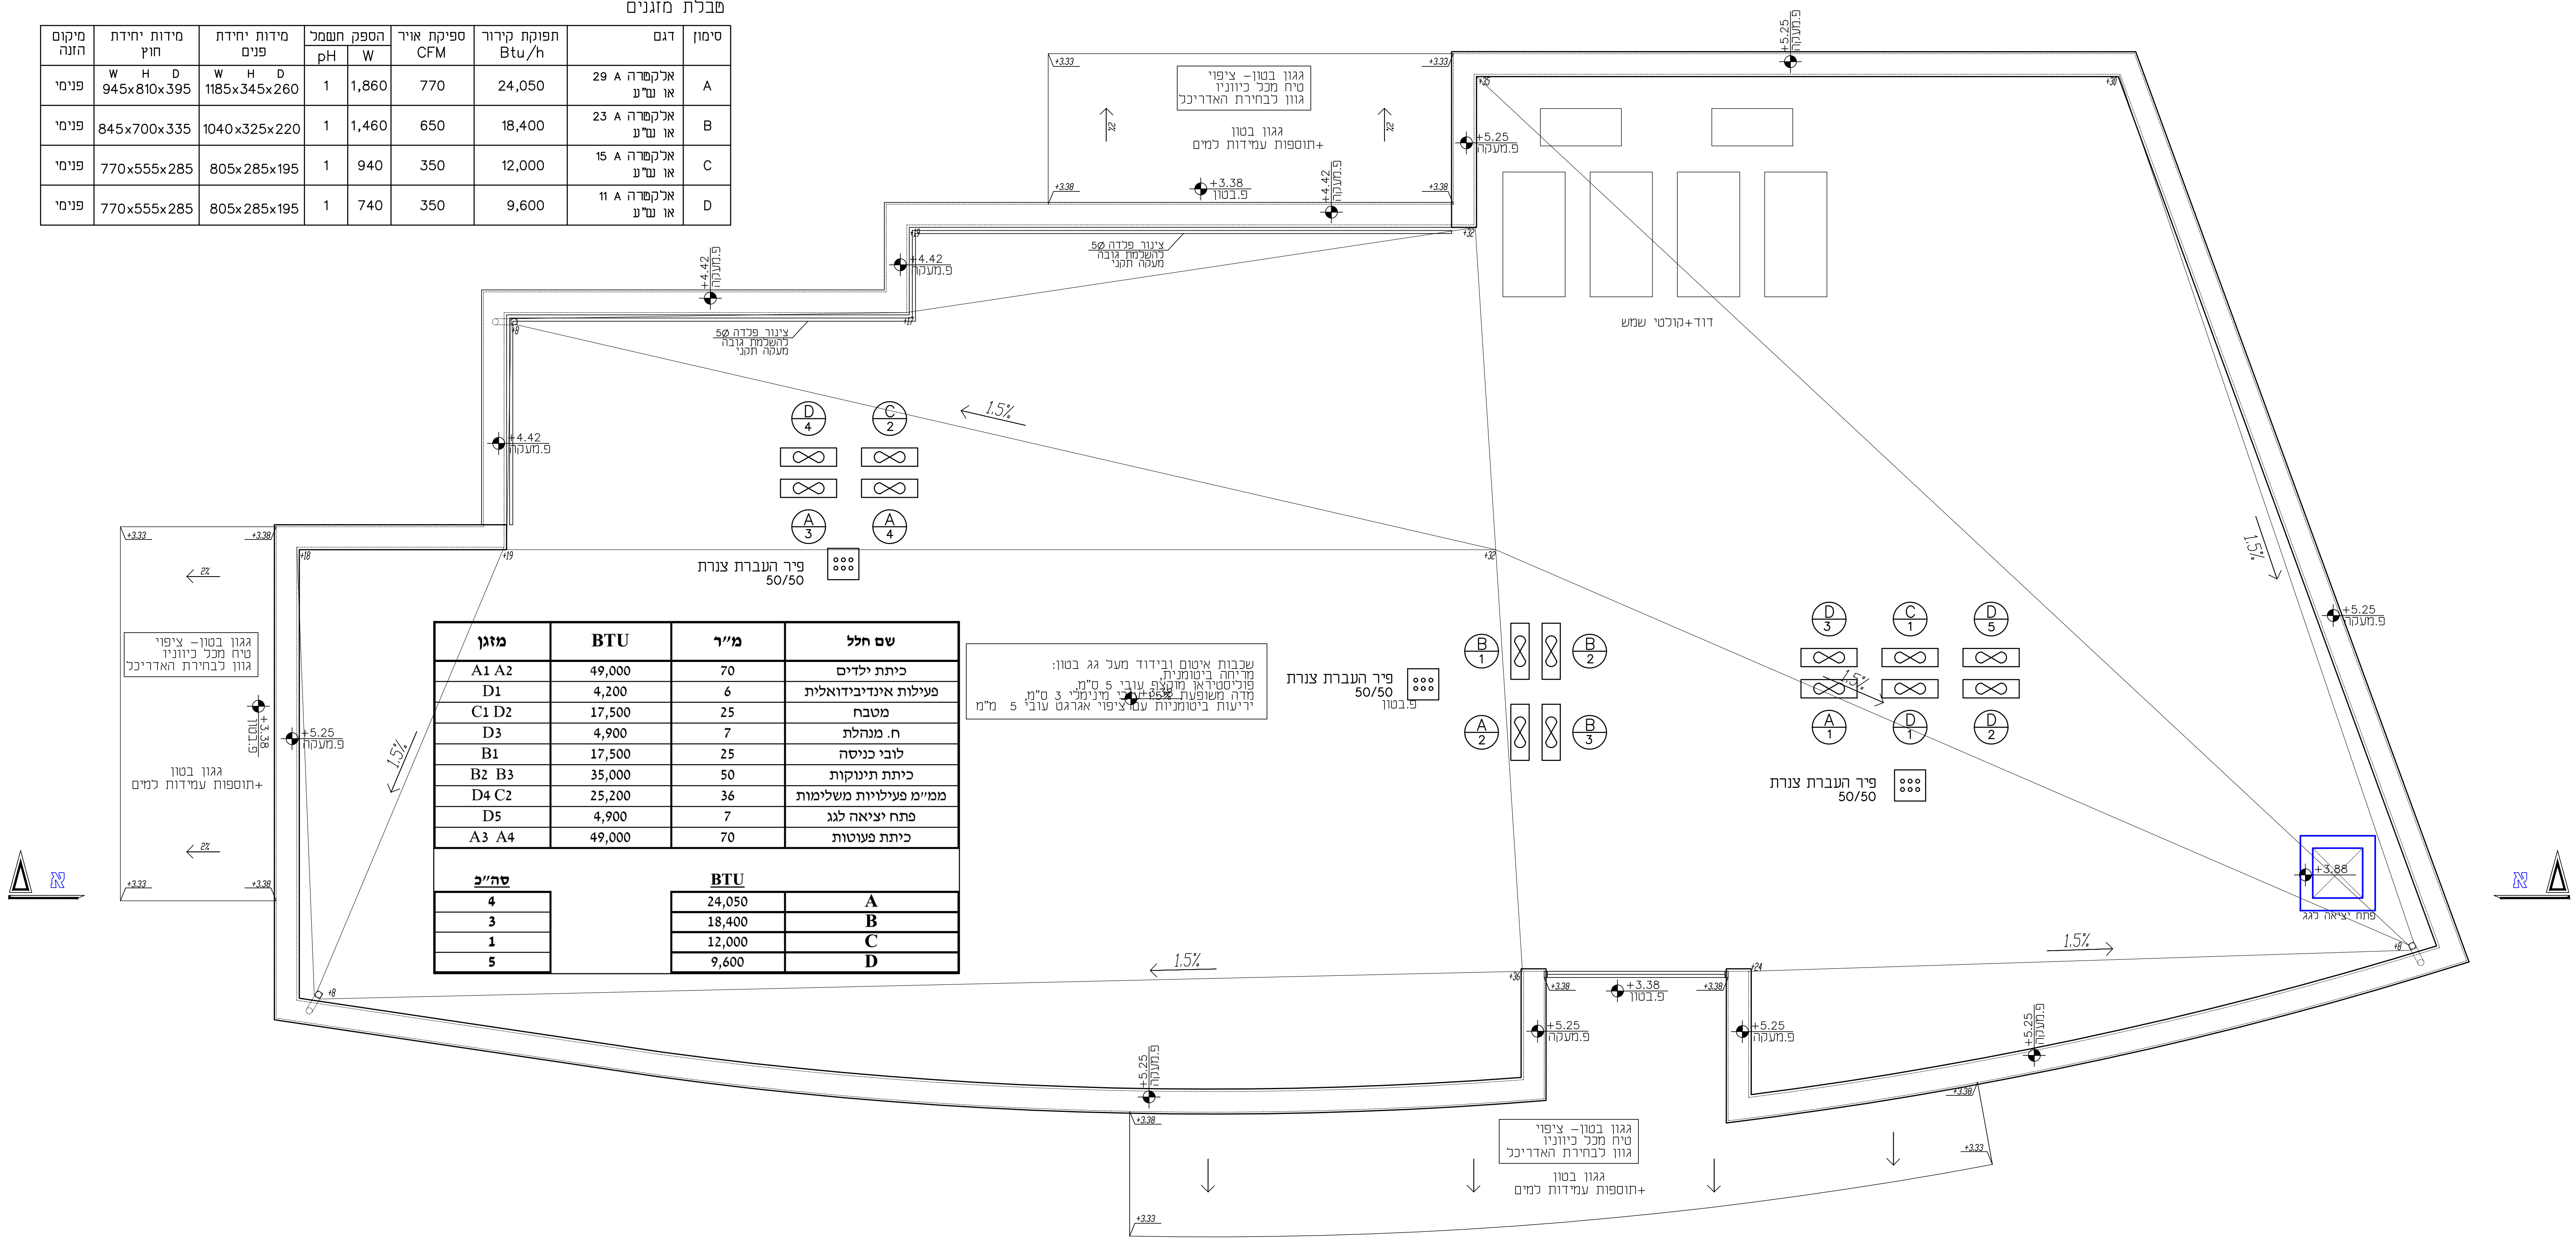

מזגן	BTU	מ"ר	שם חלל
A1 A2	49,000	70	כיתת ילדים
D1	4,200	6	פעילות אינדיבידואלית
C1 D2	17,500	25	מטבח
D3	4,900	7	ח. מנהלת
B1	17,500	25	לובי כניסה
B2 B3	35,000	50	כיתת תינוקות
D4 C2	25,200	36	ממ"מ פעילויות משלימות
D5	4,900	7	פתיח יציאה לגג
A3 A4	49,000	70	כיתת פעוטות

סה"כ	BTU	שם חלל
4	24,050	A
3	18,400	B
1	12,000	C
5	9,600	D

תכניות לביצוע	06.08.20	2
תכניות לעיון	09.01.20	1
מספר תאריך		

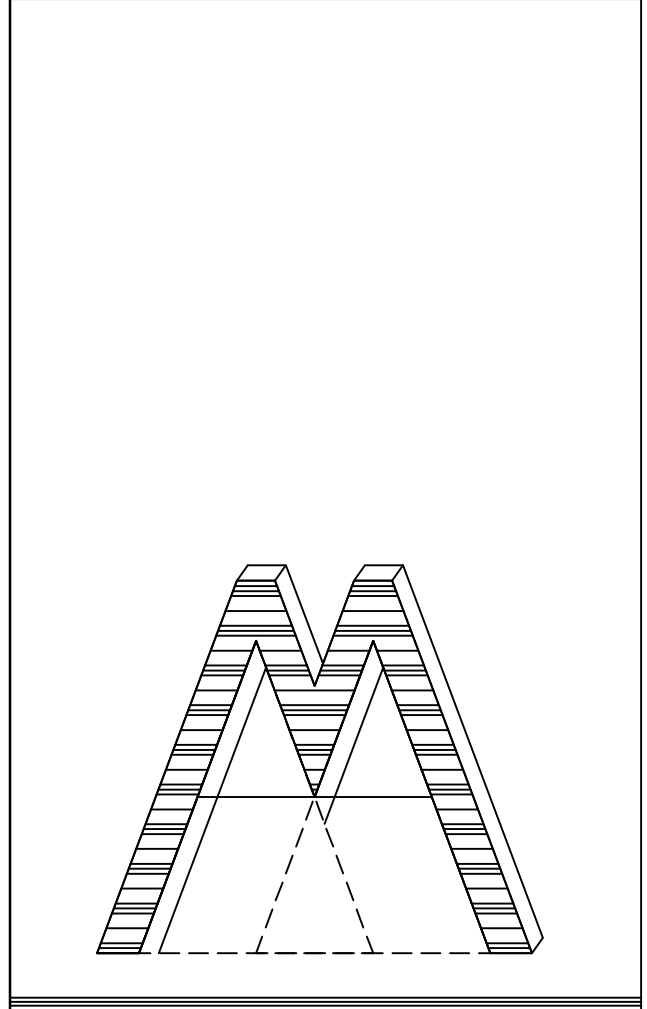

מעון יום
מגרש 416 בית שמש

תכנית מיזוג
מפלס גג

- לעיון
- למכרז
- לביצוע

שולמית רוזנבלום
תכנון מערכות אינסטלציה
רח' ירמיהו הנביא 22 בית שמש
טל: 02-6282502 פקס: 02-6282502
rosenblum.arch@gmail.com

תכנון:	תהילה פפר
בקר:	שולמית רוזנבלום
שרטוט:	תהילה פפר
קנ"מ:	1:50

מהדורה מס'	2
גליון מס'	2

תכנית גג
מפלס +3.38