אין למדוד בקנה על התכנית

שרטוט זה מבטל שרטוטים מתאריך :

מהדורה	תאריך	שם	נושא
1	7.5.19	מ.ל.ר	הוצאה לביצוע

שינויים

תאריך	מהות השינוי

שם הפרוייקט

מגרש 306
מבנה גנים
ועל יסודי

SHACHAR ARCHITECTS

שחר בן חמו אדריכל

02-992-5000 :ט.ר
052 727 2336 :ט.נ

יונה בן אמיתי 31, רמת בית שמש

מקצוע	מס' פרויקט במשרד המתכנן
אדריכלות	278

תאור הגליון

תכנית קומה קרקע

תאריך הפקה	קנ"מ	תוכן הגליון
26.09.2019	1:50	תכניות

מס' גליון	שרטט	מפרה
A1-00	אישור: שב.בן חמו	למכרז

***פרטי התוכניות הם למבנה בלבד
בניית הפיתוח וגינות הבתים יעשה ע"י
תוכניות כביצוע של יועץ הנוף בלבד

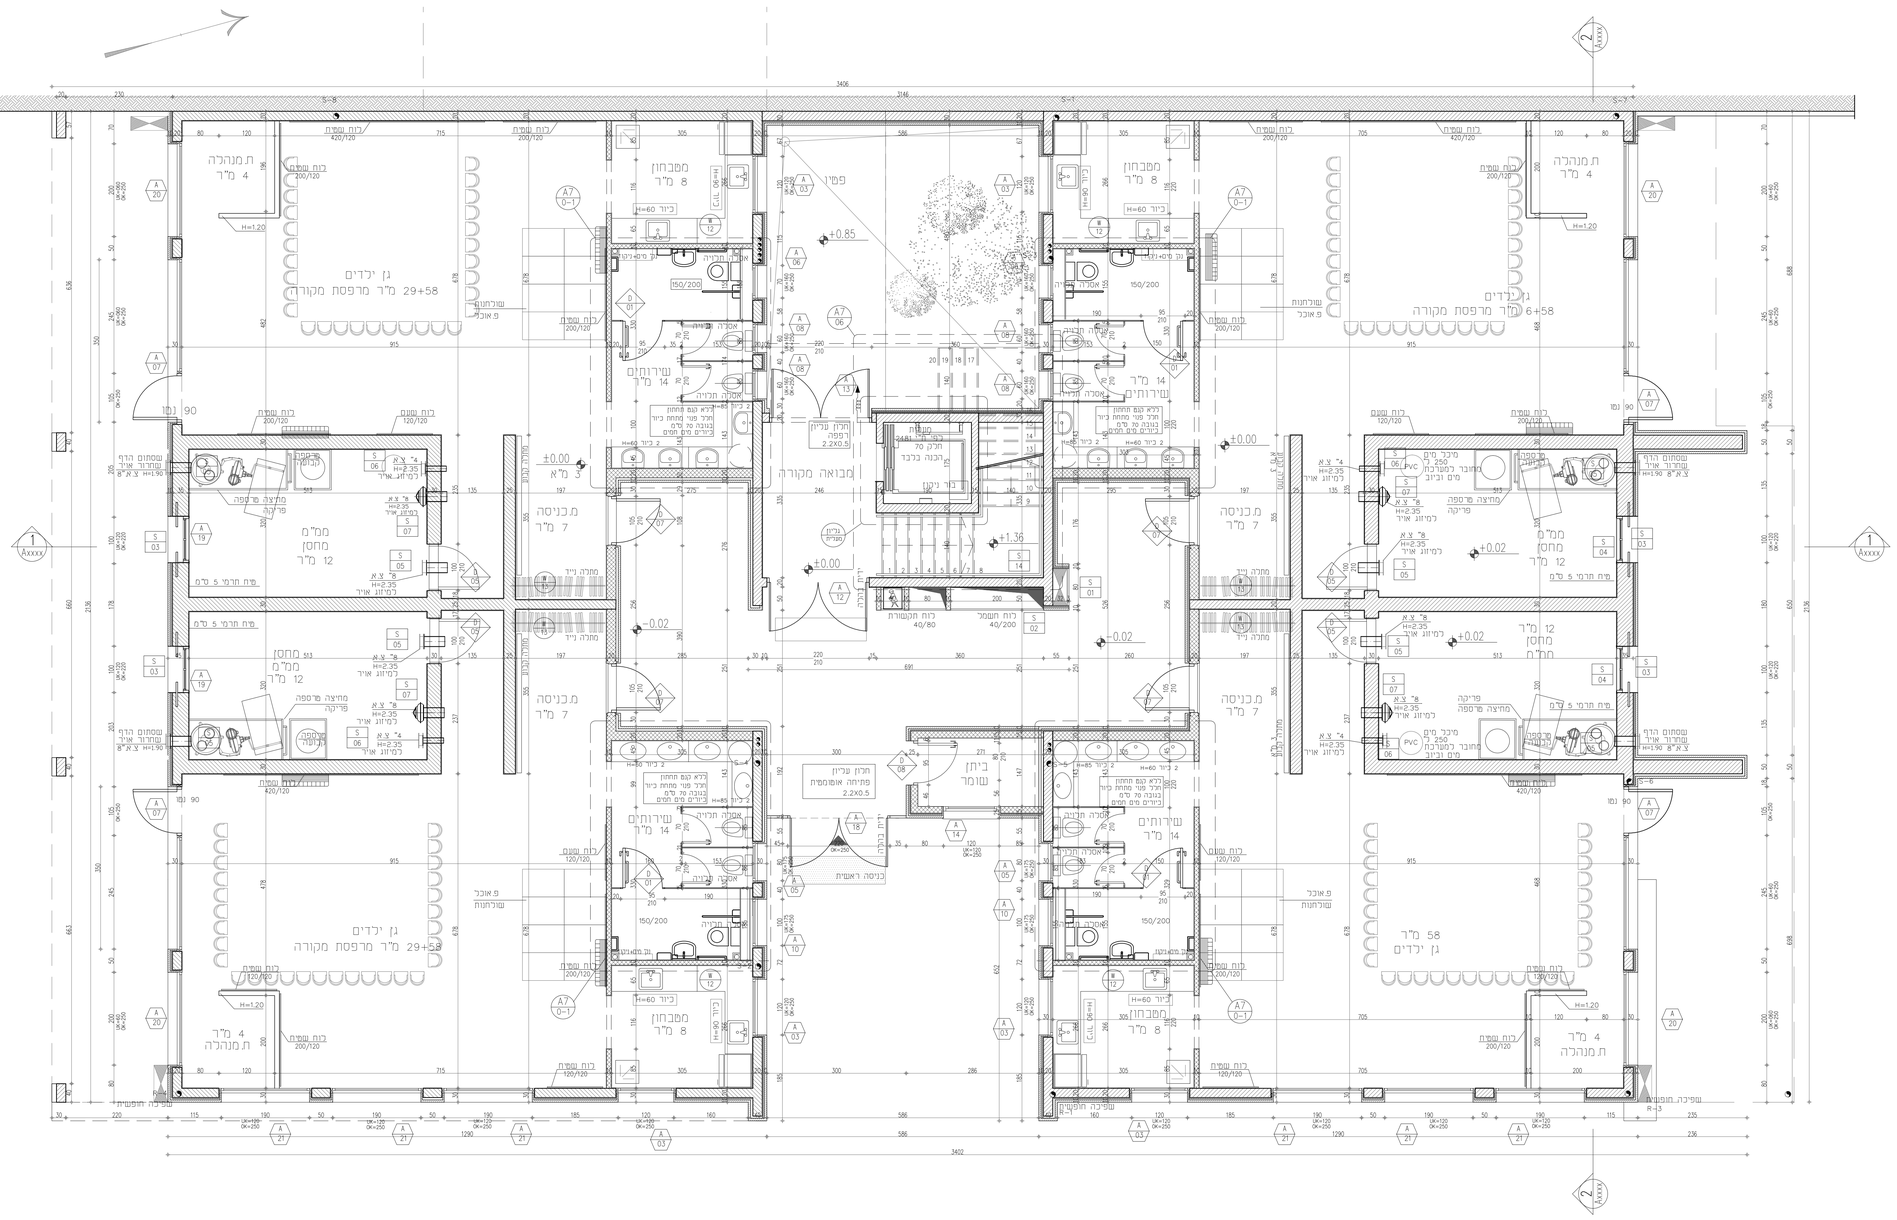
גן ילדים
29+58 מ"ר מרפסת מקורה
גן ילדים
64+58 מ"ר מרפסת מקורה
מבואה מקורה
פמיי
מטבחון
8 מ"ר
ת.מנהלה
4 מ"ר
שירותים
14 מ"ר
ת.כניסה
7 מ"ר
ממ"מ
מחסן
12 מ"ר
מחסן
12 מ"ר
מחסן
12 מ"ר
מחסן
12 מ"ר
ביתן
שומר
58 מ"ר
גן ילדים
40/200
כניסה ראשית
פ.אוכל
שולחנות
מחצה מרפסה
פריקה
מיכל מים
250 ל'
מחובר לסנרכת
מים וביוב
PVC
מחסן הדף
מתרגל איר
צ.א.8
H=1.90
מים חרמי 5 מ"מ

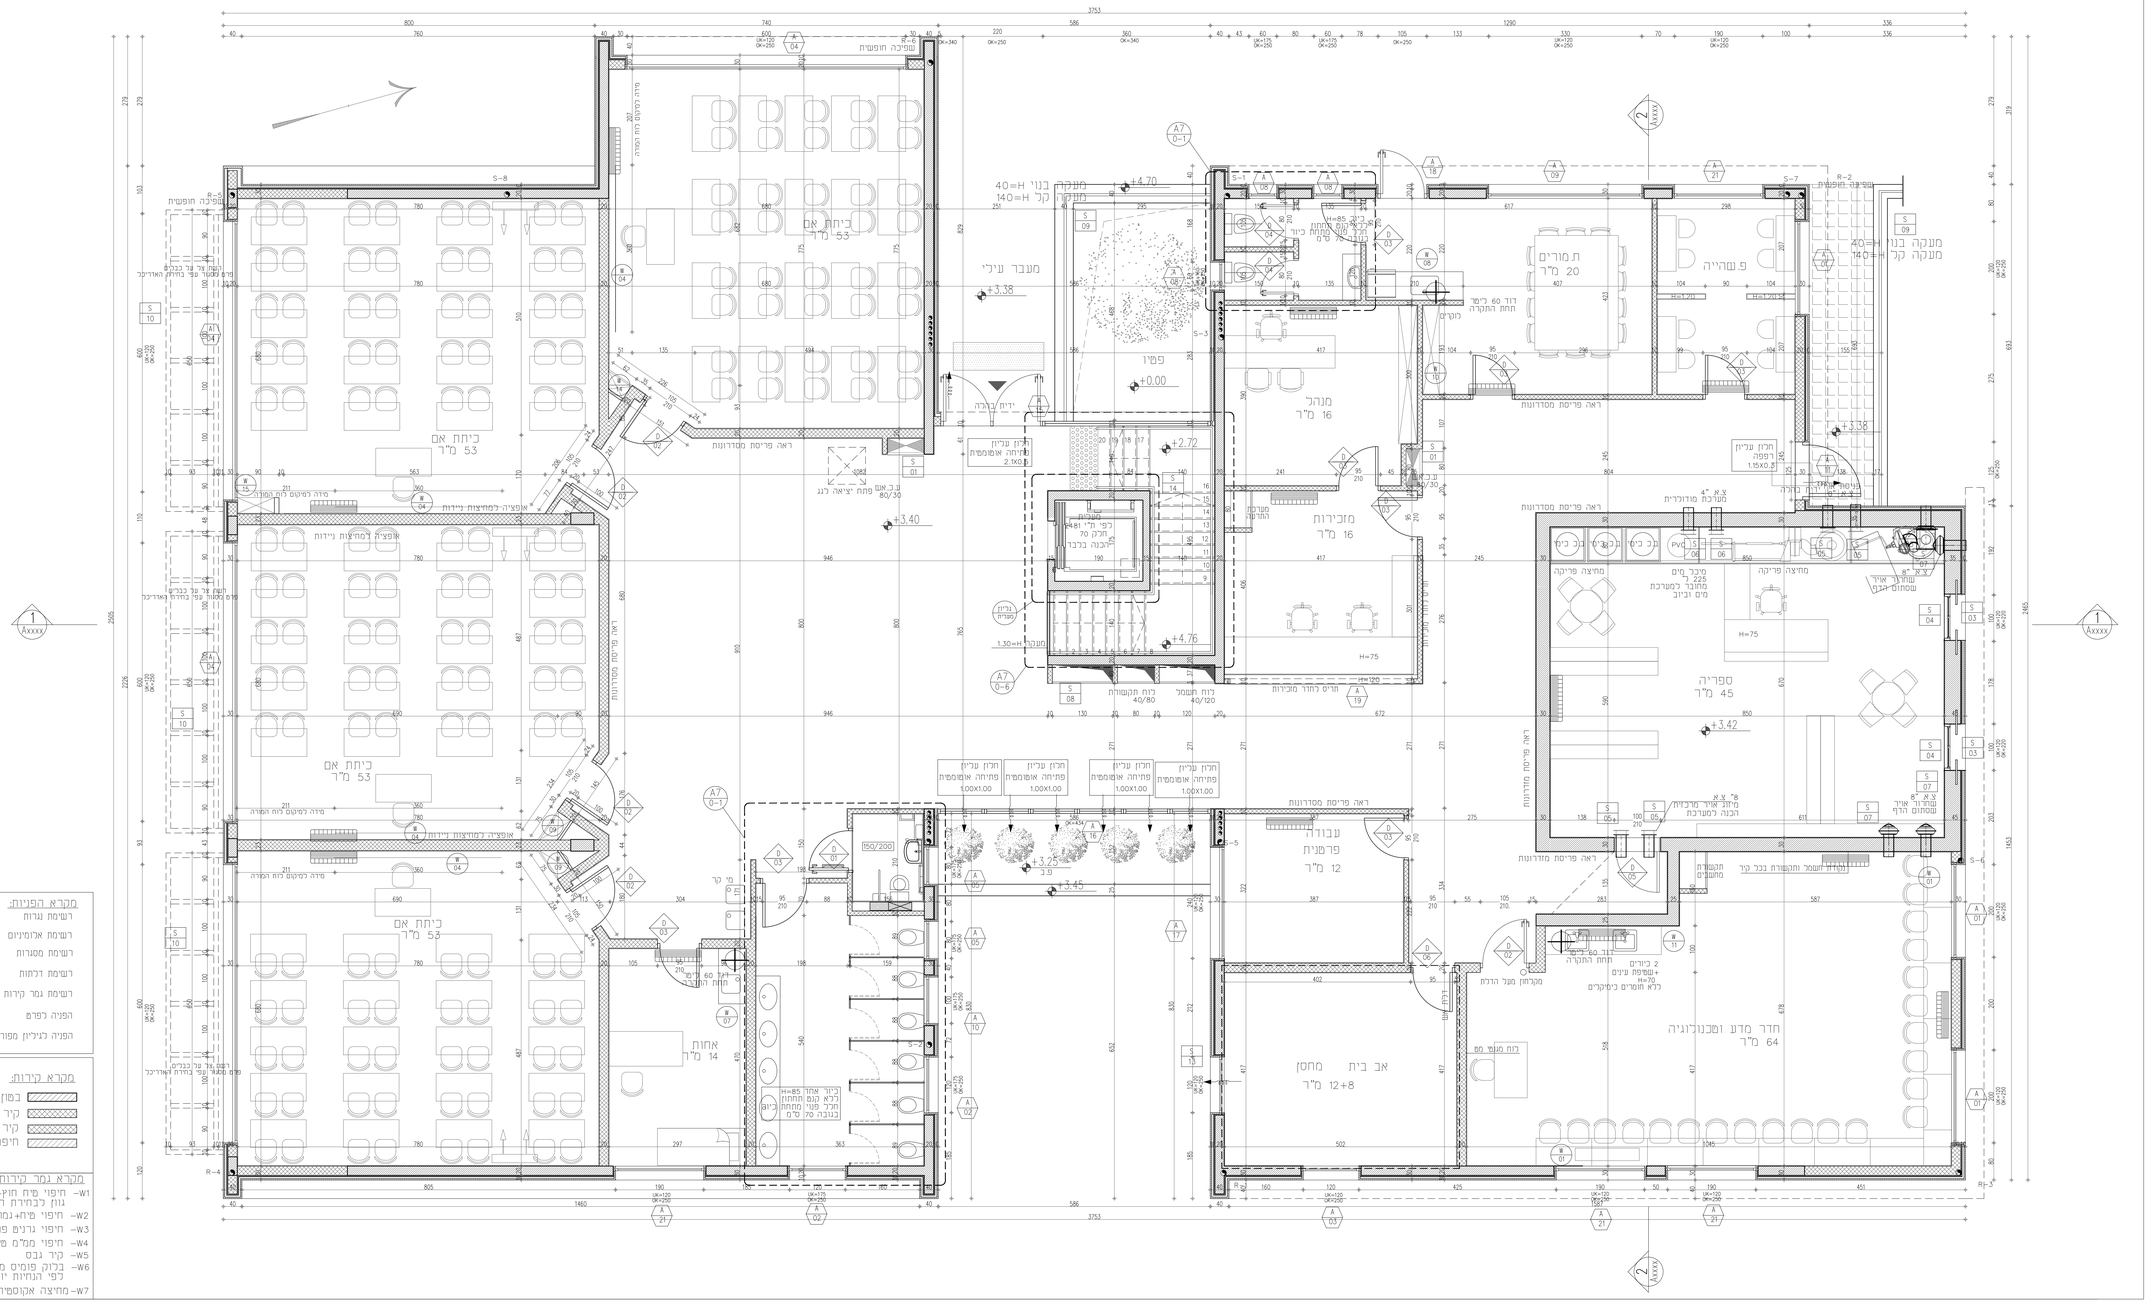
כיתת אם
53 מ"ר
מנהל
16 מ"ר
מזכירות
16 מ"ר
ספריה
45 מ"ר
חדר מדע וטכנולוגיה
64 מ"ר
אב בית מחסן
12+8 מ"ר
עבודות
פרטניות
12 מ"ר
אחות
14 מ"ר
מנעבר עיני
פטיו
ת.מורים
20 מ"ר
פ.שהייה
מטבחון
ראה פריסת מסדרונות
מפה חופשית
מפה לפיטום לוח המודה
אופציה למחצות ניידות
מחצה פריקה
מיכל מים 225 מחובר למערכת מים וביב
מיכל אויר מרכזית הכנה למערכת
מיכל אויר שחרור שסתום הדף

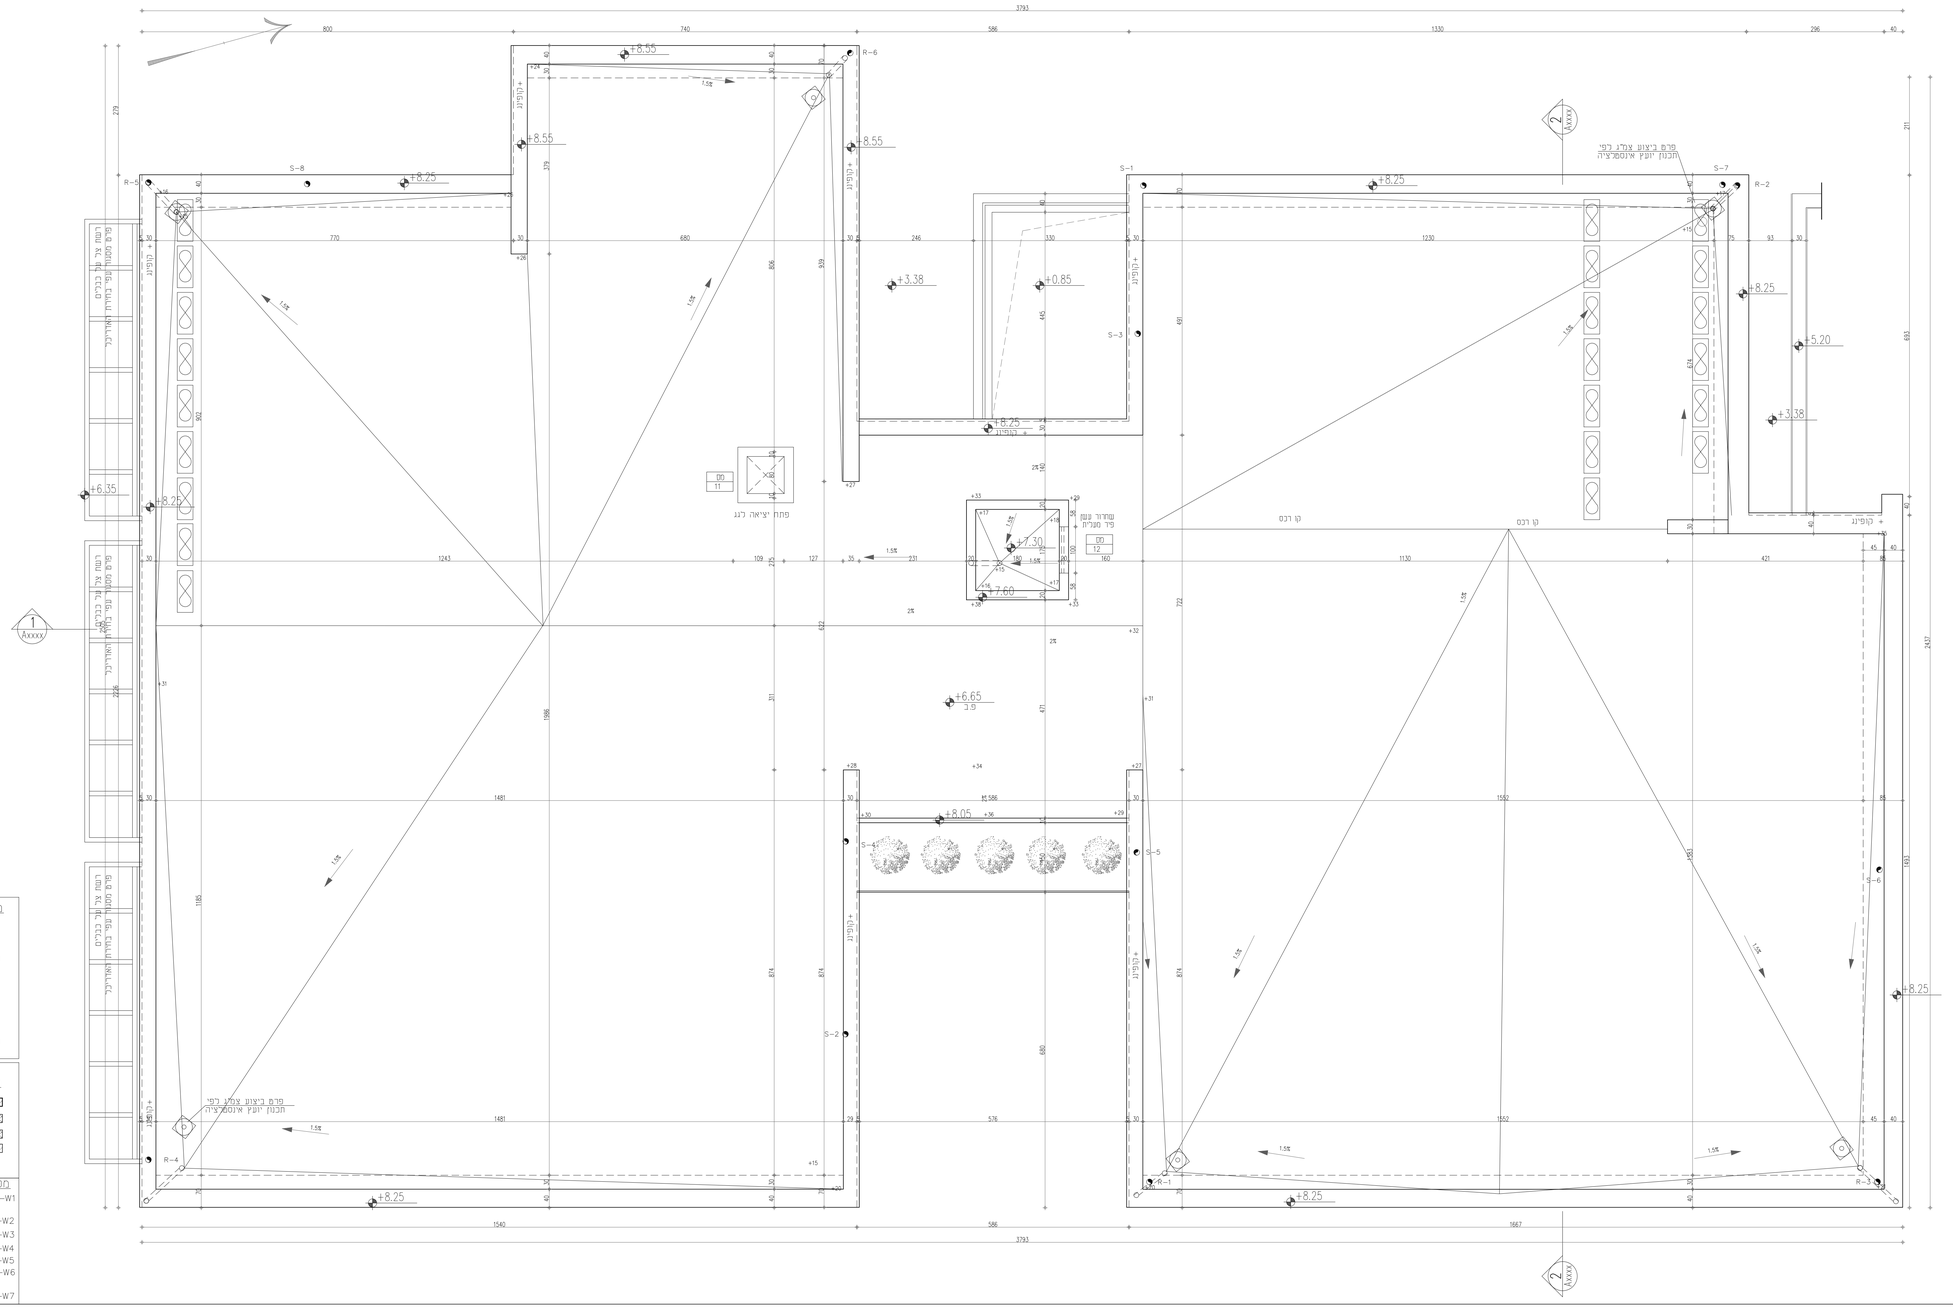

הקבלן אחראי על כל המידות. הקבלן ילהודיע מיד למתכנן. על כל סטיה במידות אין למדוד בקו"מ על התכנית

שרטוט זה מבטל שרטוט מתאריך :

מהדורה	תאריך	נושא	נערך ע"י	בדק	אישר
1	7.5.19	מכרז	מ.ר	מ.ר	מ.ר
2	16.02.20	מכרז	מ.ר	מ.ר	מ.ר

עדכונים

תאריך	מהות השינוי

שם הפרוייקט

מגרש 306
מבנה גנים
ועל יסודי

SHACHAR ARCHITECTS

שחר בן חמו אדריכל

טל: 02-992-5500
טל: 052 727 2336

יונה בן אמיתי 13, רמת בית שמש

מקצוע	מס' פרויקט במשרד המתכנן
אדריכלות	278

תאור הגליון

תכנית גגות

תאריך הפקה	קנ"מ	תוכן הגליון
26.09.2019	1:50	תכניות

מס' גליון	שרטט	מפרה
A1-02	אישור: שב בן חמו	למכרז

***פרטי התוכניות הם למבנה בלבד
בניית הפיתוח וגינות הבתים יעשה ע"י
תוכניות כביצוע של יועץ הנוף בלבד

מקרא הפניות:

- רשימת גגות
- רשימת אלומיניום
- רשימת מסגרות
- רשימת דלתות
- רשימת נמר קירות
- הפניה לפרט
- הפניה לגליון מפורט

מקרא קירות:

- בטון
- קיר בלוק
- קיר גבס
- חיפוי אבן

מקרא נמר קירות:

W1- חיפוי מיח חוץ-שריכם אקרול גוון לבחירת האדריכל
W2- חיפוי מיח+נמר צבע פנים
W3- חיפוי גרנים פורצלן
W4- חיפוי מל"מ מיח מרמ
W5- קיר גבס
W6- בלוק פומיס מבודד בחיפוי מיח לפי הנחיות יועץ אקוסטיקה
W7- מחיצה אקוסטית