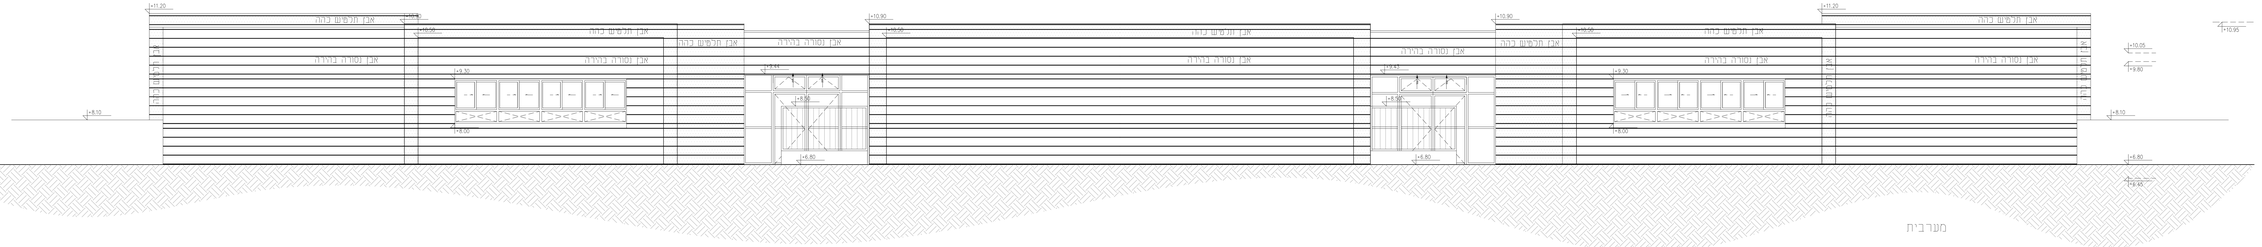

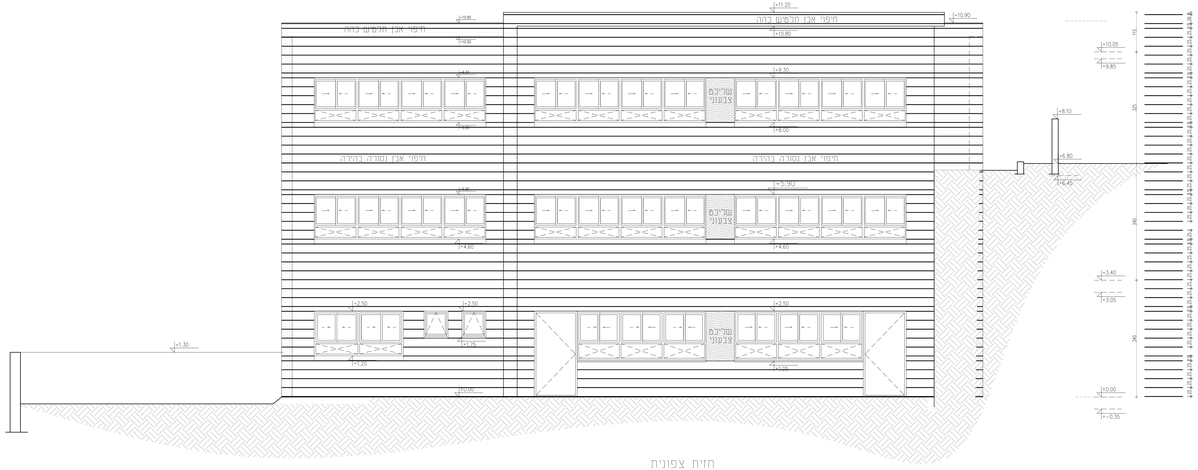

הקבלן אחראי על כל המידות. הקבלן לתודיע מיד לחתכנן. על כל סטיה במידות אין לבצוע בקו"מ על התכנית

שרטוט זה מבטל שרטוט מתאריך :

מהדורא	תאריך	מהות השינוי	שם
1	2.5.19	הוצאה לביצוע	
2			
3			
עניינים

תאריך	מהות השינוי