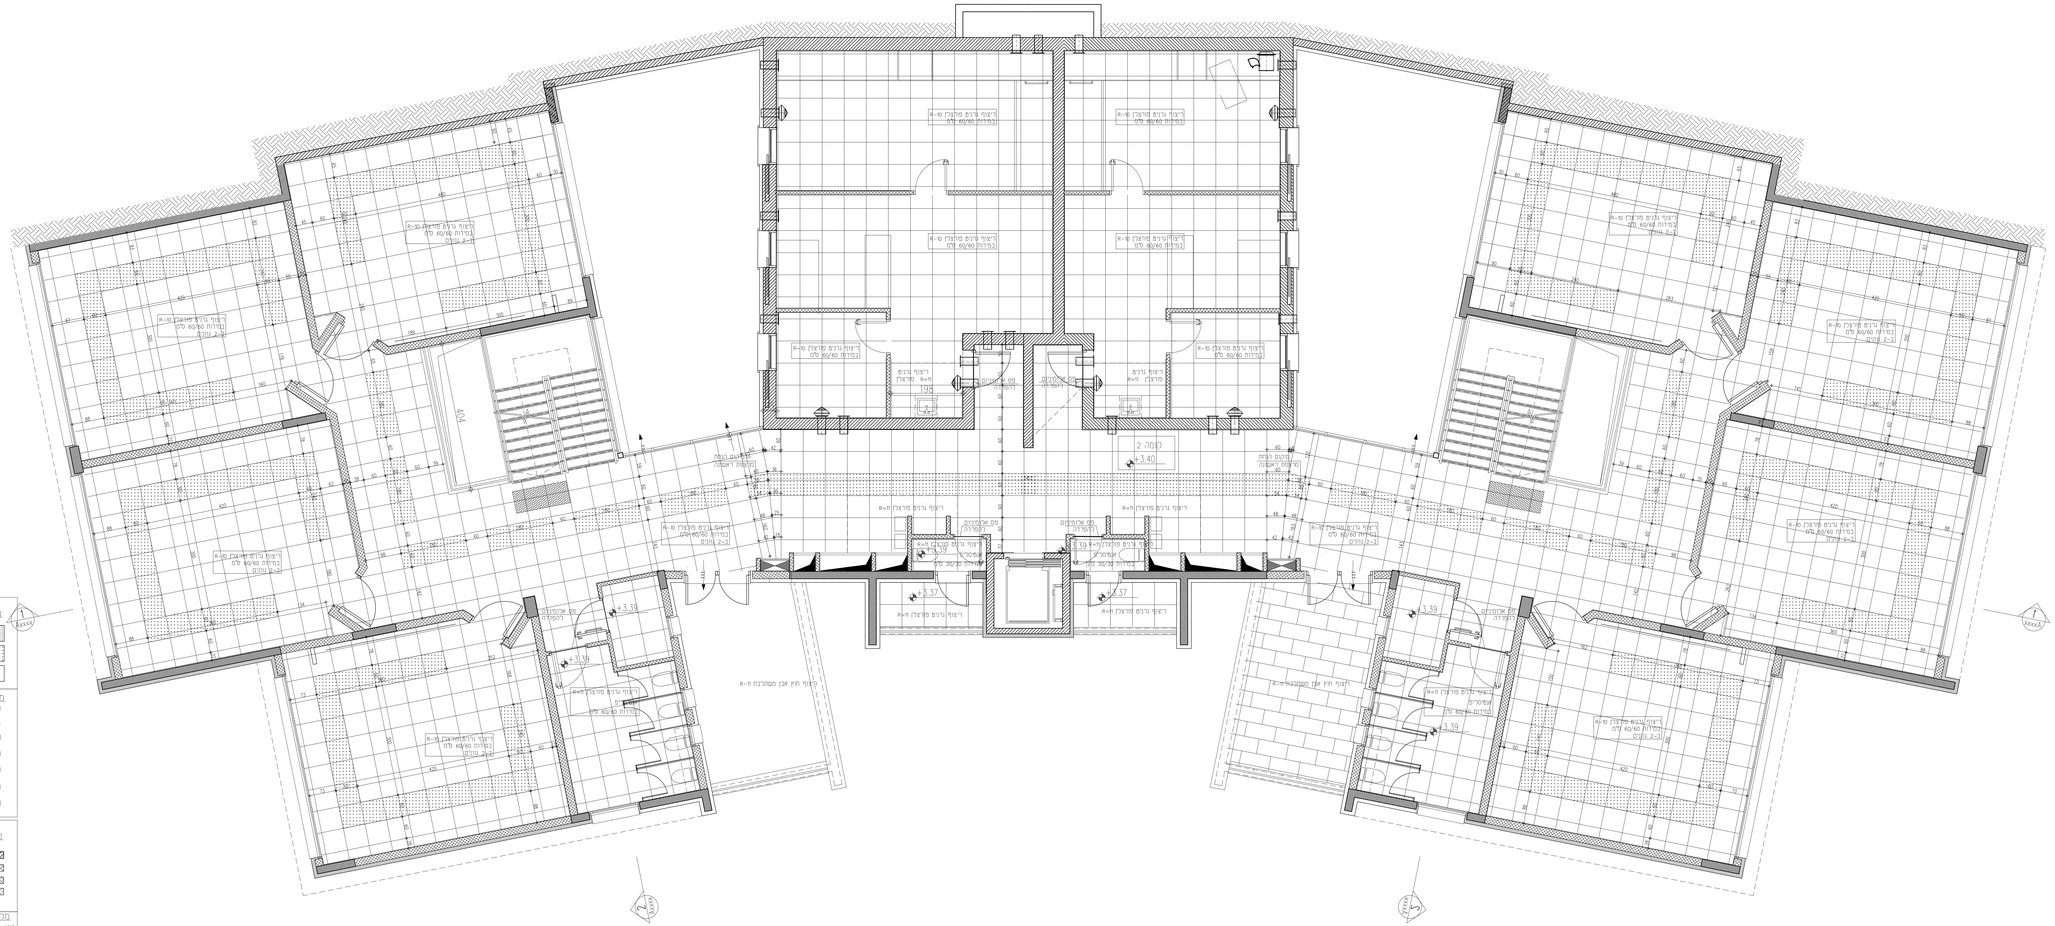
קומה 2
+3.40
+3.37
+3.39
מדרגות
מעלית
