

הקבלן אחראי על כל המידות הקבלן להודיע מיד למחנבן על כל סטייה במידות אין נמדוד בקבלה על החבנית

שרטוט זה מכיל שרטוט מחזורי :

מקצוע	שם הרושם
תכנון	אריאל
שרטוט	אריאל
מדידה	אריאל
מחיר	2519

שינויים

מחזור	מחזור השינוי

שם המוקט

מגרש 306  
מבנה תלמוד תורה

SHACHAR ARCHITECTS

שחר בן חמו אדריכל  
70: 559-05  
70: 238-052

יונה בן אסתי, יו. רמט בית שמש

מספר פרויקט במשרד המחנבן  
278

תאריך הגישה

תכנית רצפה קומת קרקע

תאריך הפקה  
16.02.2020

חוקן הגישה  
1:50

מספר  
A3-00

מספר  
למכרז

\*\*\*פרס התוכנית הם למבנה בלבד  
בניית הפיתוח גינות הבתים יעשה ע"י  
חוכנית כביצוע של יועץ הנדף בלבד

**מקרא ריצוף:**

- ריצוף בנוון כהה
- ריצוף בנוון ביניים
- ריצוף בנוון בהיר

**מקרא הפניות:**


- רשמת נגרות
- רשמת אימונים
- רשמת מטרת
- רשמת רמות
- רשמת נטר קירות
- הפניה לפרט
- הפניה לנכיון מפורט

**מקרא גמר קירות:**

- בטון
- קיר ברוק
- קיר גבס
- חיפוי אבן

**מקרא גמר קירות:**

- w1- חיפוי סיד חוק-נטיכס אקרילי  
גון כבודות ואדריכל
- w2- חיפוי סיד-גמר צבע פנים
- w3- חיפוי גרנים פורצלן
- w4- חיפוי מ"מ סיד שרפי
- w5- קיר גבס
- w6- ברוק פומס מבודד בחיפוי סיד  
לפי הנחיות יועץ אקוסטיקה
- w7- מחיצה אקוסטית

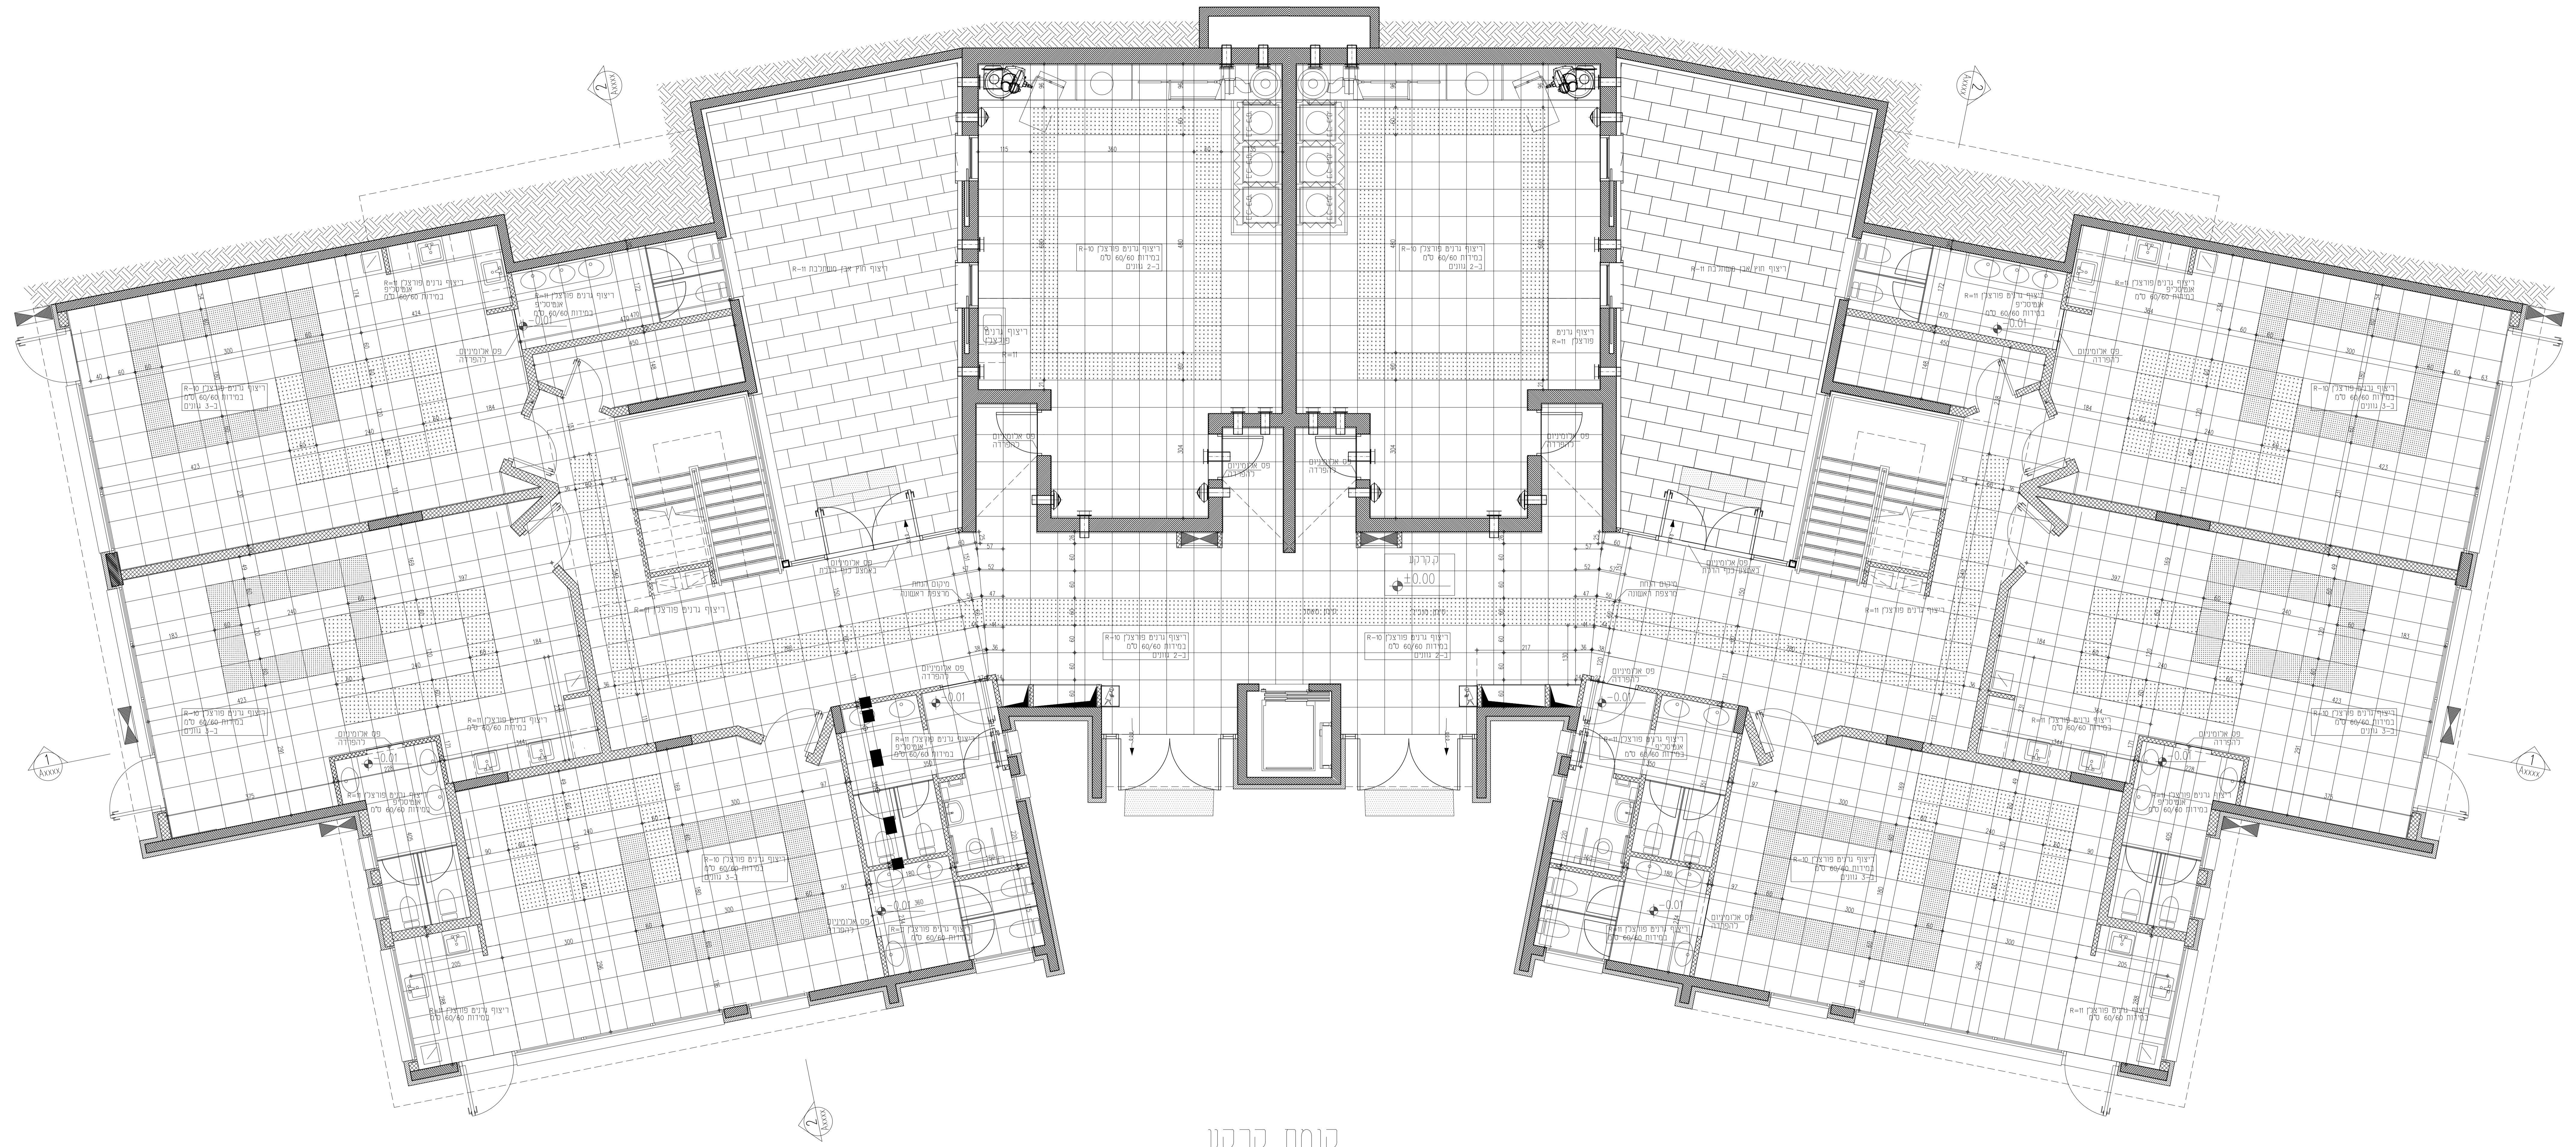

קומת קרקע  
קנ"מ 1:100