

רשימת נגרות - ת"ת חפץ חיים

הערות	סה"כ כמות	מידע	הפניה
	67.2 מ"א	מתלה מעלים כיתות	A8_W_01
	25.2 מ"א	מתלה מעלים גנים	A8_W_02
	400 מ"א	לוח הגנה מפני כסאות כיתות	A8_W_03
	162 מ"א	לוח הגנה מפני כסאות גנים	A8_W_04
	16	לוח מחיק לבן	A8_W_05
	48	לוח נעיצה 205/120	A8_W_06
	2	לוקרים חדר מורים וחדר עזר	A8_W_09
	16	ארון כיתות	A8_W_10
	6	מתלה מעלים נייד	A8_W_011
	6	לוח שעם בגן 100/120	A8_W_012
	8	לוח שטיח בגן 200/120	A8_W_013
	6	לוח שטיח בגן 420/120	A8_W_014
	6	לוח שטיח בגן 140/120	A8_W_015
	4	לוח שטיח בגן 100/120	A8_W_016
	2	לוח שטיח בגן 80/120	A8_W_017

קנ"ס: A4 @ 1:20
 מטרה: לביצוע
 שרטוט:
 תאריך עדכון: 23.02.2020

רשימת נגרות - תלמוד תורה

SHACHAR ARCHITECTS
 שחר בן חמו אדריכל


70 : 02 9925500
 70 : 052 727 2336

שם הפרויקט: תלמוד תורה חפץ חיים
 מס' הפרויקט: 278


מס. עדכון:

מספר גליון

A8_W_00

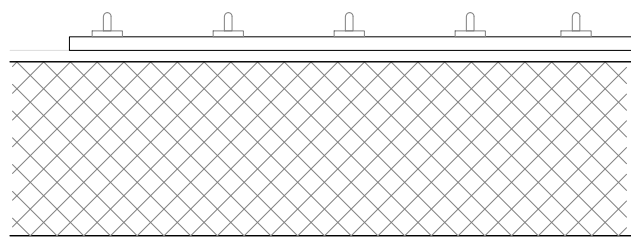

תכנית
קנ"מ 1:10

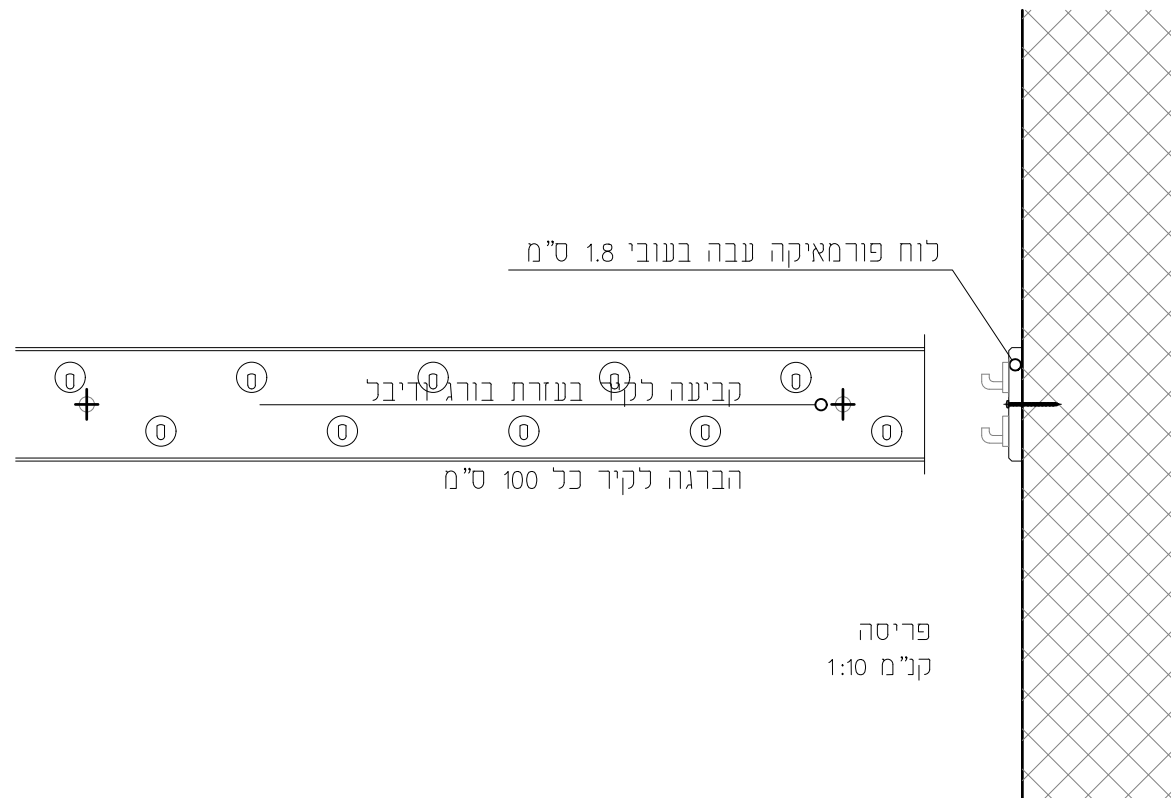

לוח פורמאיקה עבה בעובי 1.8 ס"מ

קביעה לקי בעזרת בורג זדיבל

הברגה לקיר כל 100 ס"מ

פריסה
קנ"מ 1:10

קנ"מ: A4 @ 1:10
מטרה: לביצוע
שרטט:
תאריך עדכון: 23.02.2020

מס. עדכון:

פרט מתלה מעילים כיתוח


שם הפרויקט: תלמוד תורה חפץ חיים
מס' הפרויקט: 278

SHACHAR ARCHITECTS
שחר בן חמו אדריכל


:70 02 9925500
:70 052 727 2336

מספר גליון


A8_W_01

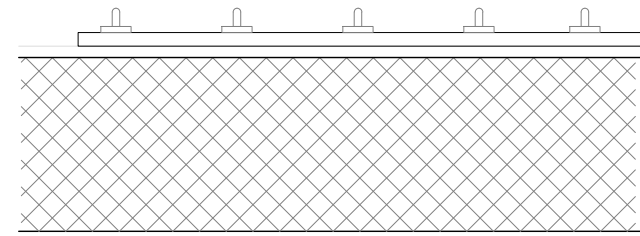

פרט מתלה מעילים
קנ"מ 1:10

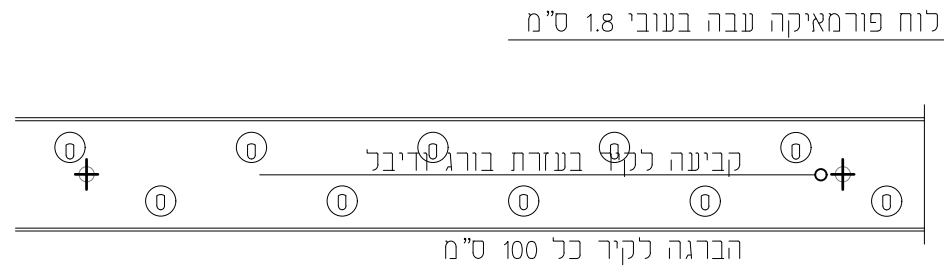

חזית וחתך
קנ"מ 1:10

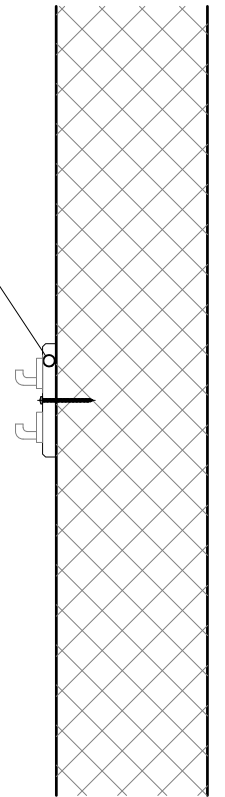

קנ"מ: A4 @ 1:10
מטרה: לביצוע
שרטט:
תאריך עדכון: 23.02.2020

מספר גליון: מס. עדכון:



A8_W_02

פרט מתלה מעילים גנים

שם הפרויקט: תלמוד תורה חפץ חיים
מס' הפרויקט: 278

SHACHAR ARCHITECTS
שחר בן חמו אדריכל

70 : 02 9925500
70 : 052 727 2336

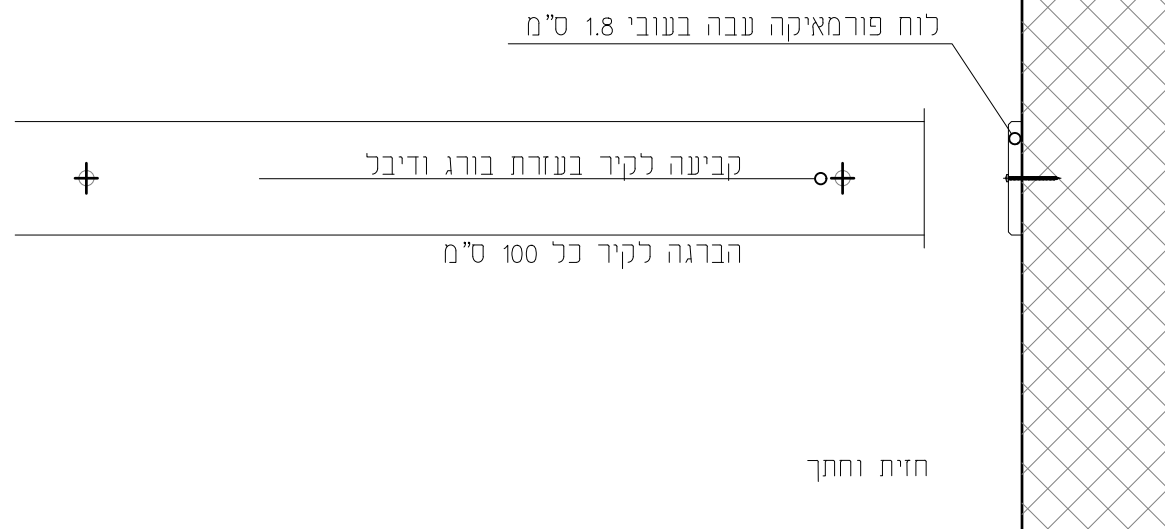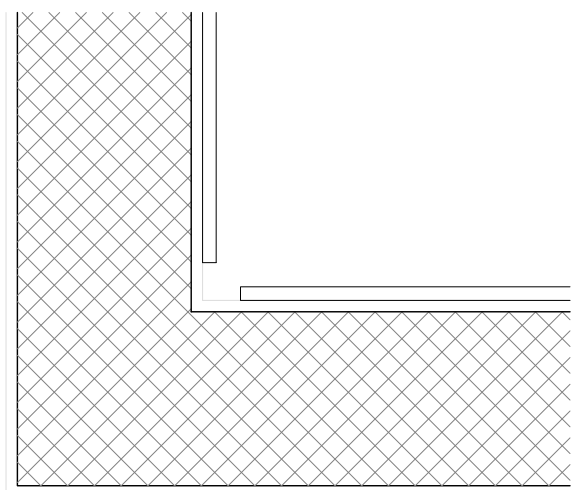

פרט לוח הגנה בפניה בין 2 קירות

קני"ס: A4 @ 1:10

מטרה: לביצוע

שרטוט:

תאריך עדכון: 23.02.2020

מספר גליון

מס. עדכון:

A8_W_03

פרט לוח הגנה מפני כסאות כיתות

שם הפרויקט: תלמוד תורה חפץ חיים


מס' הפרויקט: 278

SHACHAR ARCHITECTS


שחר בן חמו אדריכל

70 : 02 9925500

70 : 052 727 2336

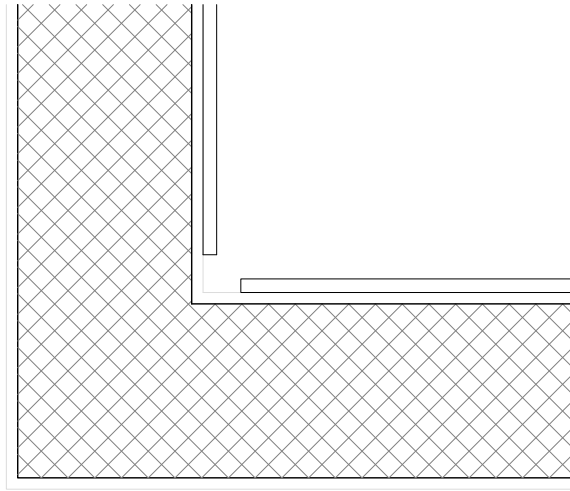

פרט לוח הגנה בפניה בין 2 קירות
קנ"מ 1:10

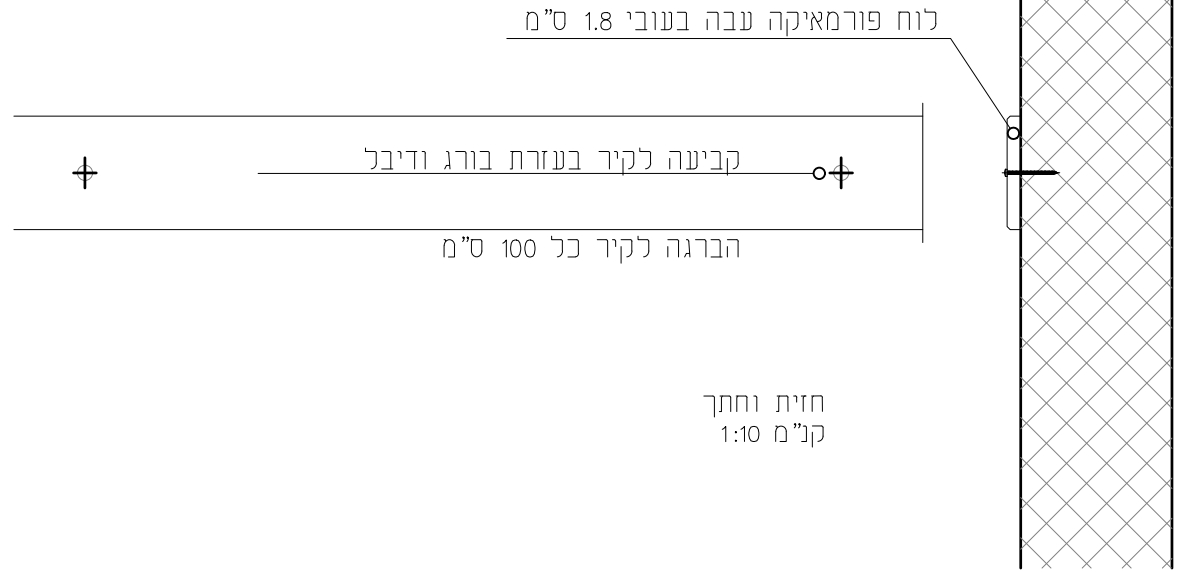

קנ"מ: קנ"מ 1:10
מטרה: לביצוע
שרטט:
תאריך עדכון: 23.02.2020

מס. עדכון:

פרט לוח הגנה מפני כסאות גנים


שם הפרויקט: תלמוד תורה חפץ חיים
מס' הפרויקט: 278

SHACHAR ARCHITECTS
שחר בן חמו אדריכל


טל: 02 9925500
טל: 052 727 2336

מספר גליון

A8_W_04

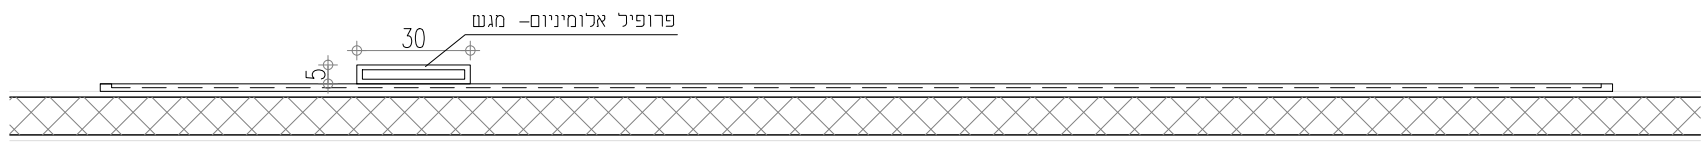

תכנית לוח
קנ"מ 1:25

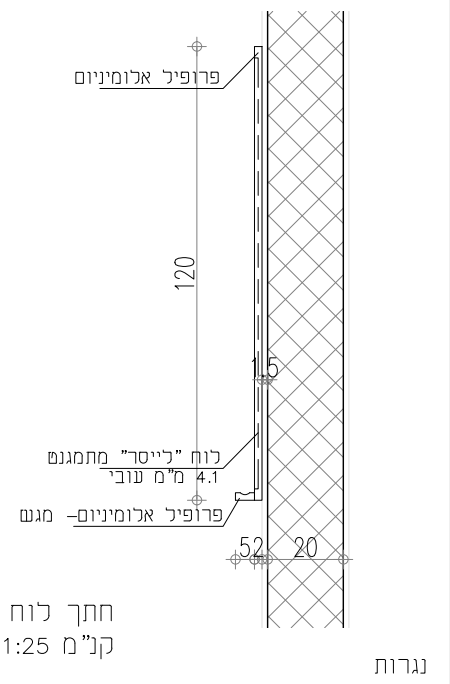

חתך לוח
קנ"מ 1:25



תיאור החידה	לוח "לייזר" מתמגנט 4 מ"מ עובי
סוג פתיחה	פרופיל אלומיניום לפי מפרט חברה
פירזול	לפי בחירת האדריכל
גמר	16
גוון	
כמות	

קנ"מ: קנ"מ 1:25
מטרה: לביצוע
שרטט:
תאריך עדכון: 23.02.2020

לוח מחיק לבן

SHACHAR ARCHITECTS
שחר בן חמו אדריכל

טל: 02 9925500
טל: 052 727 2336


מספר גליון: מס. עדכון:

שם הפרויקט: תלמוד תורה חפץ חיים
מס' הפרויקט: 278

A8_W_05



מסגרת בסרגל עץ אורן קליר
במידות 40/15 מ"מ

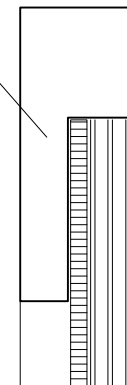


לוח עץ בעובי 6 מ"מ

שטיח חסין אש [דרגת התלקחות 4]
בעובי 5 מ"מ מודבק ללוח עץ

0.65 0.85

מסגרת בסרגל עץ אורן קליר
במידות 40/15 מ"מ

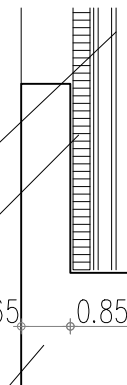


חתך לוח נעיצה
קנ"מ 1:1

מסגרת בסרגל עץ אורן קליר
במידות 40/15 מ"מ

שטיח חסין אש [דרגת התלקחות 4]
בעובי 5 מ"מ מודבק ללוח עץ

לוח עץ בעובי 6 מ"מ

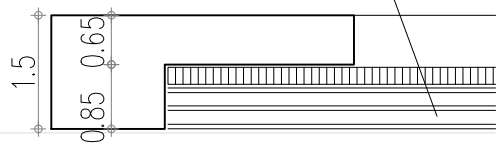

תכנית לוח נעיצה
קנ"מ 1:1

קנ"מ: A4 ©

מטרה: לביצוע

שרטוט:

תאריך עדכון: 23.02.2020

לוח נעיצה

SHACHAR ARCHITECTS
שחר בן חמו אדריכל


טל: 02 9925500
טל: 052 727 2336

שם הפרויקט: תלמוד תורה חפץ חיים
מס' הפרויקט: 278

מס. עדכון:


מספר גליון

A8_W_06

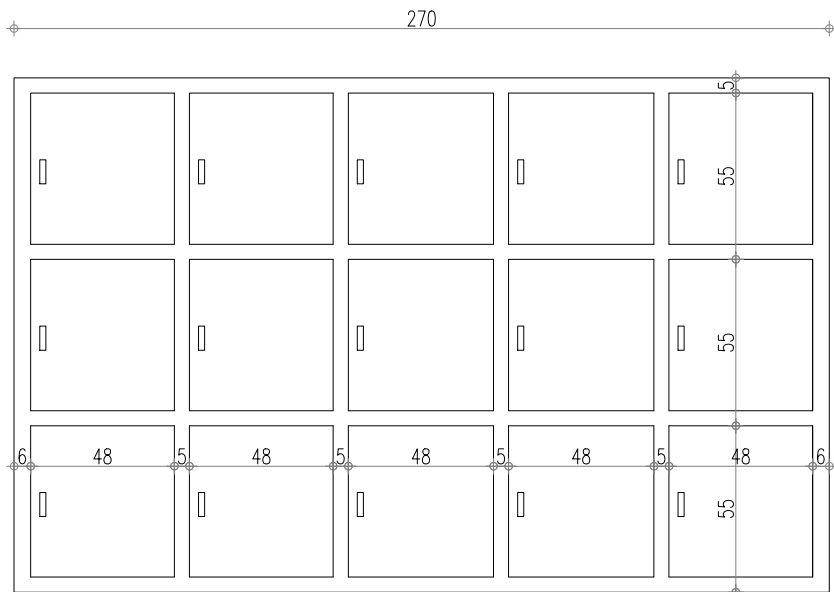

חזית ארונות כיתה
קנ"מ 1:25

110

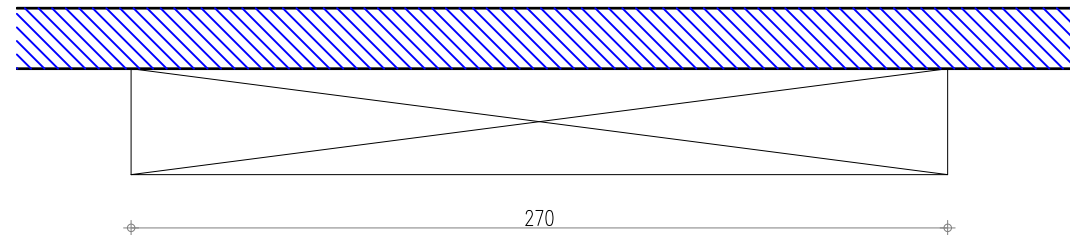

תוכנית ארון
קנ"מ 1:25

נגרות

תאור הוּחֵדָה	לוקרים- נגלד מסנדוויץ חזית ארון MDF חיפוי פורמיקה מדפים סנדוויץ חיפוי פורמיקה
סוג פתיחה	דלת חד כנפית
פירזול	פרופילי אלומיניום לפי מפרט חברת בלורן
גמר	חיפוי פורמיקה
גוון	לפי בחירת הלקוח
כמות	2

קנ"מ: A4 @
מטרה: לביצוע
שרטט:
תאריך עדכון: 23.02.2020

מס. עדכון:

לוקרים לחדר מורים


שם הפרויקט: תלמוד תורה חפץ חיים
מס' הפרויקט: 278

SHACHAR ARCHITECTS
שחר בן חמו אדריכל

טל: 02 9925500
טל: 052 727 2336


מספר גליון

A8_W_09

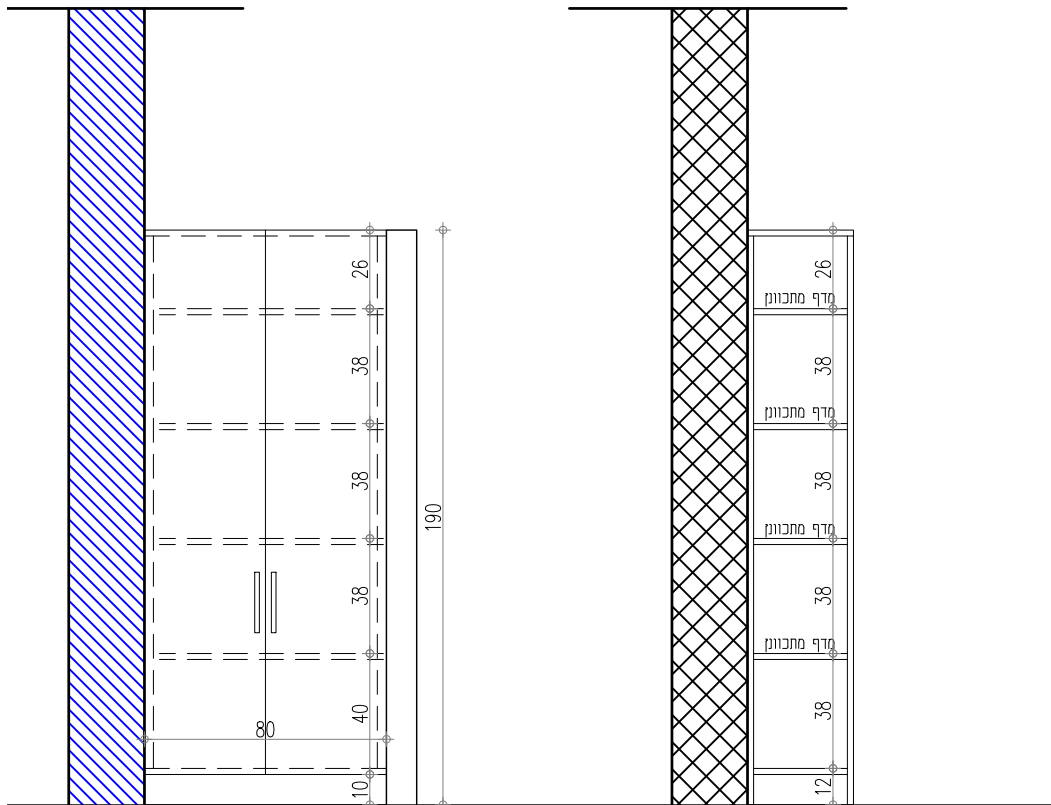

חזית ארונות כיתה
קנ"מ 1:25

חתך ארונות כיתה
קנ"מ 1:25

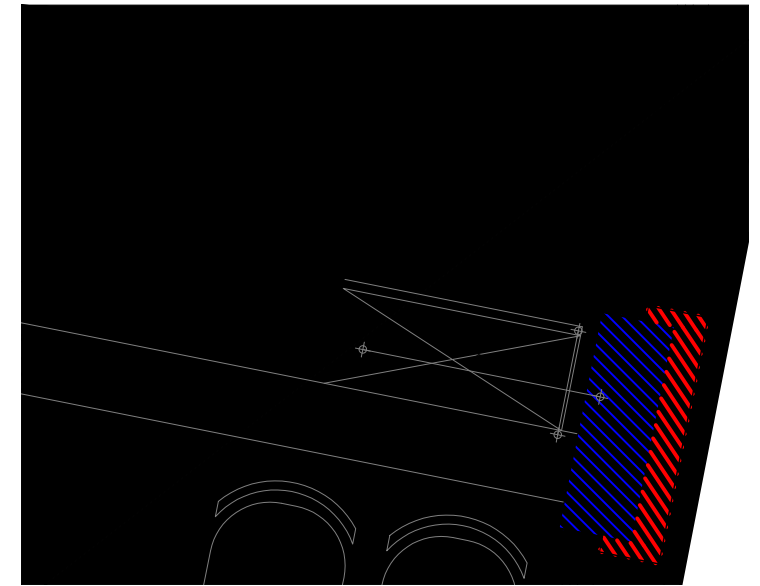

תוכנית ארון
קנ"מ 1:25

נגרות

תיאור היחידה	ארון כיתה סטנדרטי בתוך נישה מורכב מדלת ומדפים פנימיים חזית ארון MDF חיפוי פורמיקה מדפים סנדוויץ חיפוי פורמיקה
סוג פתיחה	דלת דו כנפית
פירזול	פרופילי אלומיניום לפי מפרט חברת בלורן
גמר	חיפוי פורמיקה
גוון	לפי בחירת הלקוח
כמות	16

קנ"מ: A4 @

מטרה: לביצוע

שרטט:

תאריך עדכון: 23.02.2020

מס. עדכון:

מספר גליון

A8_W_10

ארון כיתות

שם הפרויקט: תלמוד תורה חפץ חיים


מס' הפרויקט: 278

SHACHAR ARCHITECTS


שחר בן חמו אדריכל

טל: 02 9925500

טל: 052 727 2336

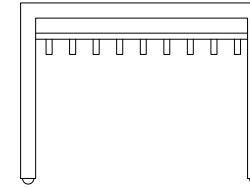

חזית מתלה מעילים נייד
קנ"מ 1:25

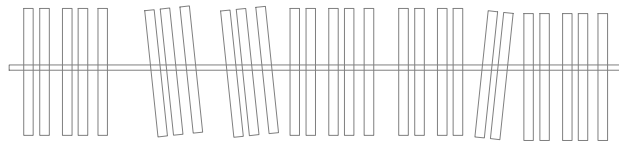

תכנית מתלה מעילים נייד
קנ"מ 1:25

נגרות

תיאור החידה	מתלה מעילים נייד מוזמן
פירזול	
גמר	
גוון	לפי בחירת הלקוח
כמות	6

קנ"מ: A4 @

מטרה: לביצוע

שרטט:

תאריך עדכון: 23.02.2020

מספר גליון

מס. עדכון:

A8_W_11

מתלה מעילים נייד

שם הפרויקט: תלמוד תורה חפץ חיים


מס' הפרויקט: 278

SHACHAR ARCHITECTS

שחר בן חמו אדריכל

טל: 02 9925500


טל: 052 727 2336

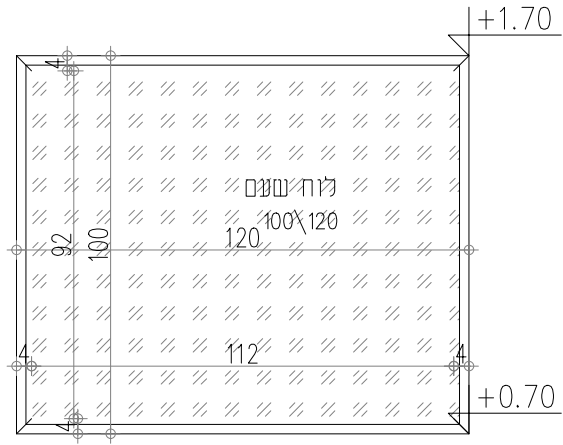


חזית
קנ"מ 1:20

חזית
קנ"מ 1:20
מסגרת בסרגל עץ אורן קליר
במידות 40/15 מ"מ

לוח עץ בעובי 6 מ"מ
שטיח חסין אש [דרגת התלקחות 4]
בעובי 5 מ"מ מודבק ללוח עץ

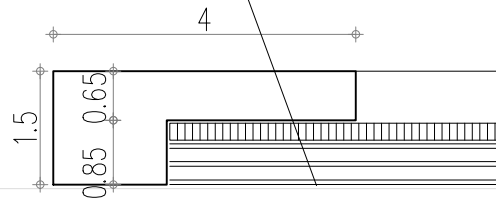

תכנית לוח נעיזה
קנ"מ 1:1

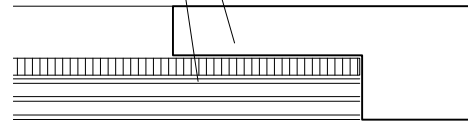

מסגרת בסרגל עץ אורן קליר
במידות 40/15 מ"מ

לוח עץ בעובי 6 מ"מ

שטיח חסין אש [דרגת התלקחות 4]
בעובי 5 מ"מ מודבק ללוח עץ

0.65 0.85

מסגרת בסרגל עץ אורן קליר
במידות 40/15 מ"מ

חתך לוח נעיזה
קנ"מ 1:1

תיאור החידה	לוח שנים
כמות	6

קנ"מ: A4 ©

מטרה: לביצוע

שרטט:

תאריך עדכון: 23.02.2020

מס. עדכון:

מספר גליון

לוח שנים בגן 120/100

SHACHAR ARCHITECTS

שחר בן חמו אדריכל


טל: 02 9925500

טל: 052 727 2336

שם הפרויקט: תלמוד תורה חפץ חיים

מס' הפרויקט: 278


A8_W_12

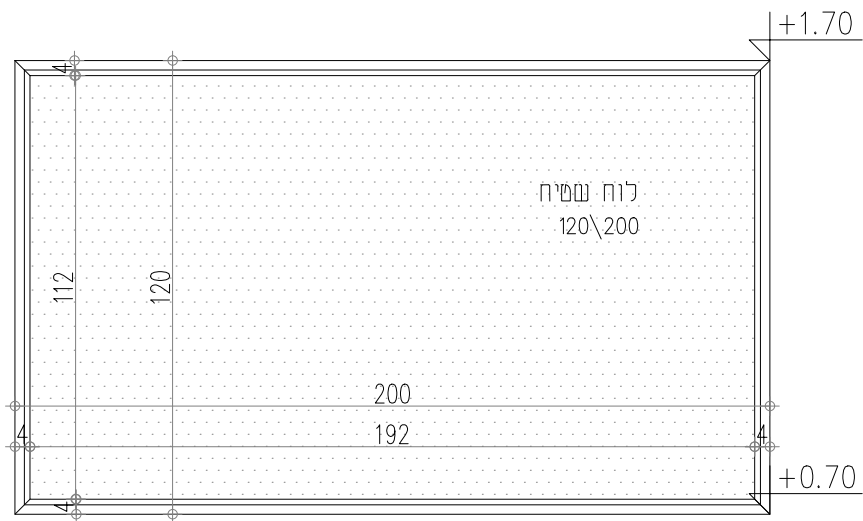


חזית
קנ"מ 1:20

חזית
קנ"מ 1:20
מסגרת בסרגל עץ אורן קליר
במידות 40/15 מ"מ

לוח עץ בעובי 6 מ"מ
שמיח חסין אש [דרגת התלקחות 4]
בעובי 5 מ"מ מודבק ללוח עץ

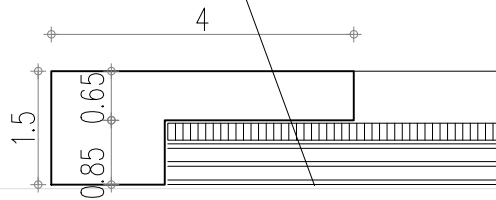

תכנית לוח נעיצה
קנ"מ 1:1

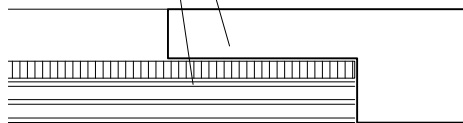

מסגרת בסרגל עץ אורן קליר
במידות 40/15 מ"מ

לוח עץ בעובי 6 מ"מ

שמיח חסין אש [דרגת התלקחות 4]
בעובי 5 מ"מ מודבק ללוח עץ

0.65 0.85

מסגרת בסרגל עץ אורן קליר
במידות 40/15 מ"מ

חתך לוח נעיצה
קנ"מ 1:1

לוח שמיח	תיאור החידה
8	כמות

קנ"מ: A4 ©

מטרה: לביצוע

שרטט:

תאריך עדכון: 23.02.2020

מספר גליון

מס. עדכון:


לוח שמיח בגן 120/200

שם הפרויקט: תלמוד תורה חפץ חיים

מס' הפרויקט: 278

SHACHAR ARCHITECTS
שחר בן חמו אדריכל

70 : 02 9925500
70 : 052 727 2336

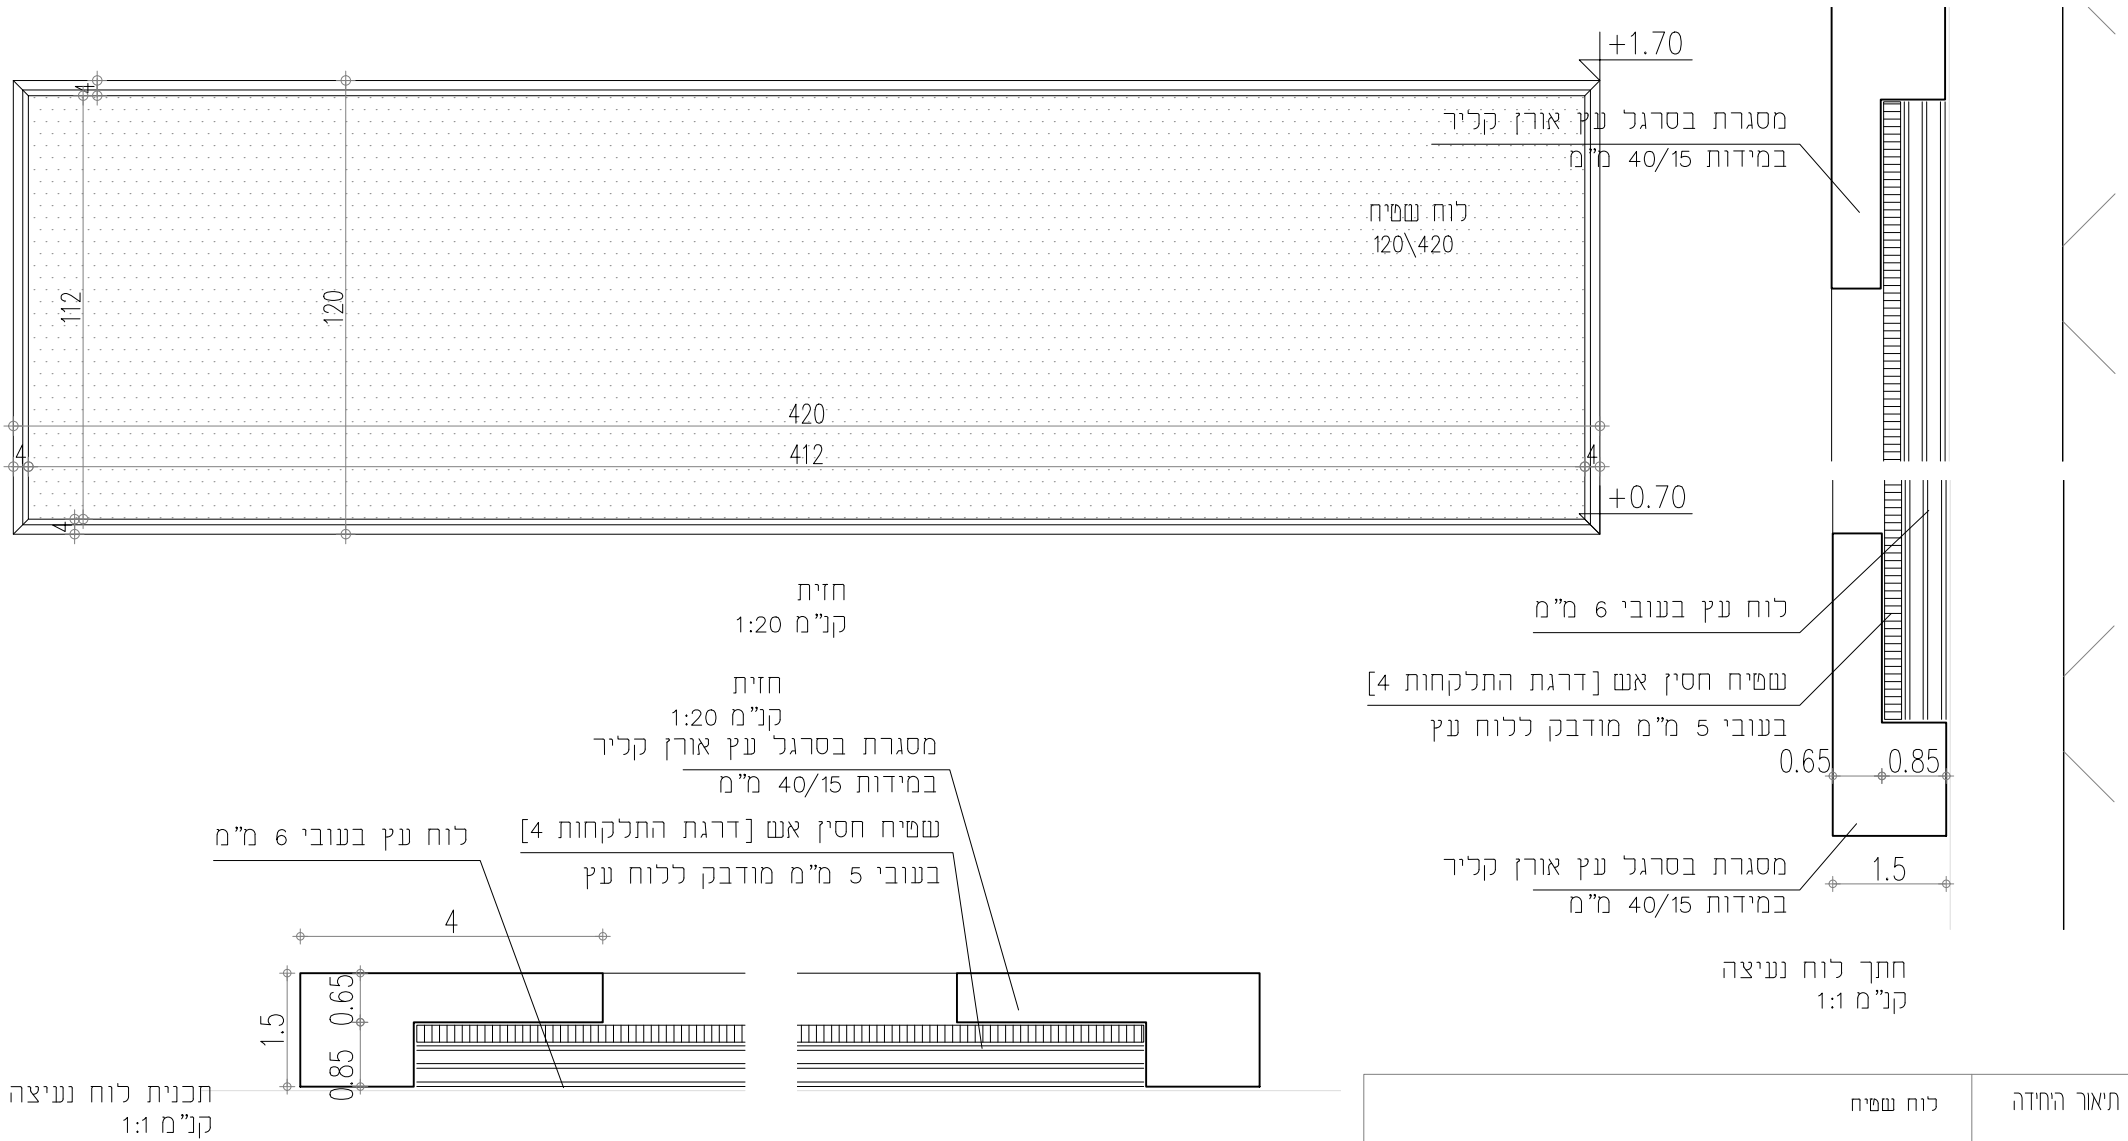

לוח שטיח	תיאור החידה
6	כמות


קנ"מ: A4 ©
 מטרה: לביצוע
 שרטוט:
 תאריך עדכון: 23.02.2020
 מספר גליון: מס. עדכון:

לוח שטיח בגן 120/420

SHACHAR ARCHITECTS
 שחר בן חמו אדריכל

70 : 02 9925500
 70 : 052 727 2336


שם הפרויקט: תלמוד תורה חפץ חיים
 מס' הפרויקט: 278

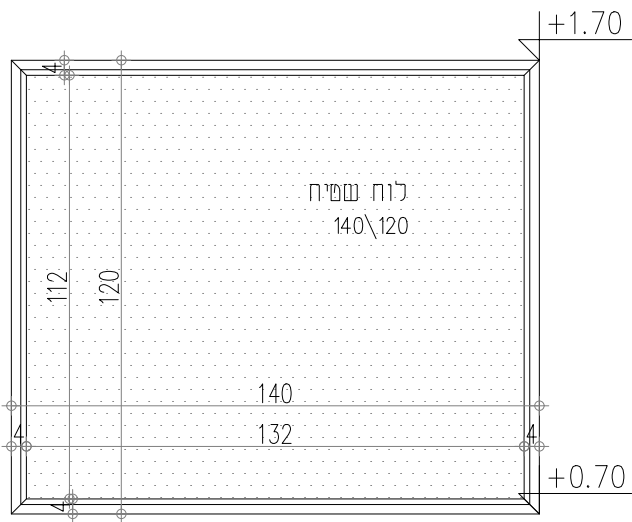

חזית
קנ"מ 1:20

חזית
קנ"מ 1:20
מסגרת בסרגל עץ אורן קליר
במידות 40/15 מ"מ

לוח עץ בעובי 6 מ"מ
שטיח חסין אש [דרגת התלקחות 4]
בעובי 5 מ"מ מודבק ללוח עץ

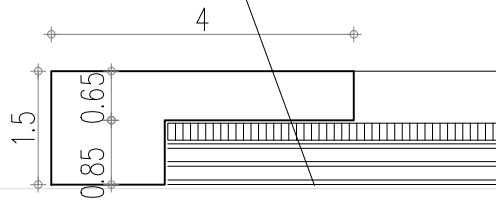

תכנית לוח נעיצה
קנ"מ 1:1

מסגרת בסרגל עץ אורן קליר
במידות 40/15 מ"מ

לוח עץ בעובי 6 מ"מ
שטיח חסין אש [דרגת התלקחות 4]
בעובי 5 מ"מ מודבק ללוח עץ

0.65 0.85

מסגרת בסרגל עץ אורן קליר
במידות 40/15 מ"מ

חתך לוח נעיצה
קנ"מ 1:1

1.5

תיאור החידה	לוח שטיח
כמות	6

קנ"מ: A4 ©

מטרה: לביצוע

שרטט:

תאריך עדכון: 23.02.2020

מספר גליון

מס. עדכון:

לוח שטיח בגן 120/140

שם הפרויקט: תלמוד תורה חפץ חיים

מס' הפרויקט: 278


SHACHAR ARCHITECTS

שחר בן חמו אדריכל

טל: 02 9925500

טל: 052 727 2336


A8_W_15

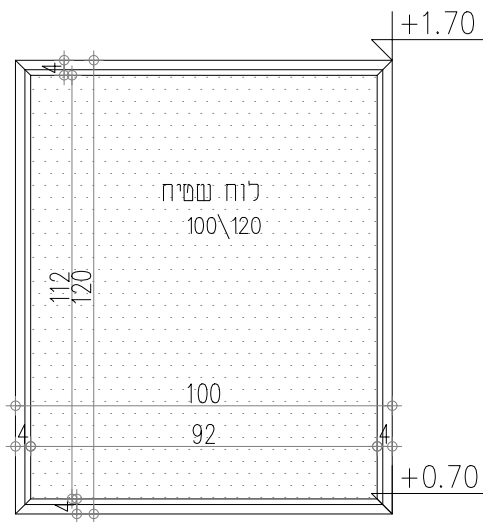

חזית
קנ"מ 1:20

חזית
קנ"מ 1:20
מסגרת בסרגל עץ אורן קליר
במידות 40/15 מ"מ

לוח עץ בעובי 6 מ"מ
שפיח חסין אש [דרגת התלקחות 4]
בעובי 5 מ"מ מודבק ללוח עץ

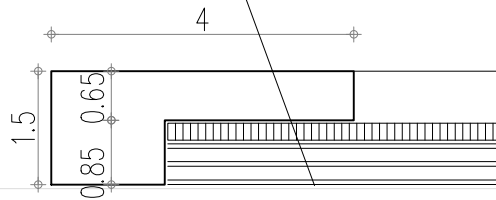

תכנית לוח נעיזה
קנ"מ 1:1

מסגרת בסרגל עץ אורן קליר
במידות 40/15 מ"מ

לוח עץ בעובי 6 מ"מ
שפיח חסין אש [דרגת התלקחות 4]
בעובי 5 מ"מ מודבק ללוח עץ

0.65 0.85

מסגרת בסרגל עץ אורן קליר
במידות 40/15 מ"מ

חתך לוח נעיזה
קנ"מ 1:1

תיאור החידה	לוח שפיח
כמות	6

קנ"מ: A4 ©

מטרה: לביצוע

שרטט:

תאריך עדכון: 23.02.2020

מספר גליון

מס. עדכון:

לוח שפיח בגן 120/100

שם הפרויקט: תלמוד תורה חפץ חיים


מס' הפרויקט: 278

SHACHAR ARCHITECTS

שחר בן חמו אדריכל

טל: 02 9925500


טל: 052 727 2336

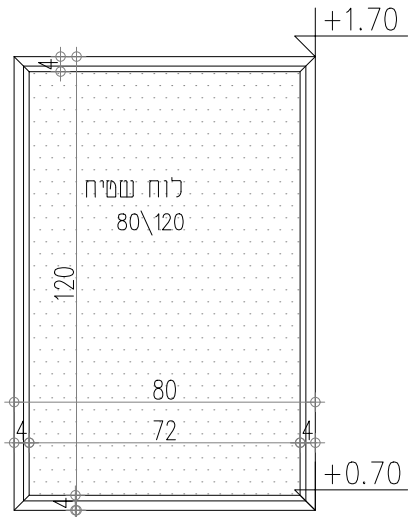

חזית
קנ"מ 1:20

חזית
קנ"מ 1:20
מסגרת בסרגל עץ אורן קליר
במידות 40/15 מ"מ

לוח עץ בעובי 6 מ"מ
שטיח חסין אש [דרגת התלקחות 4]
בעובי 5 מ"מ מודבק ללוח עץ

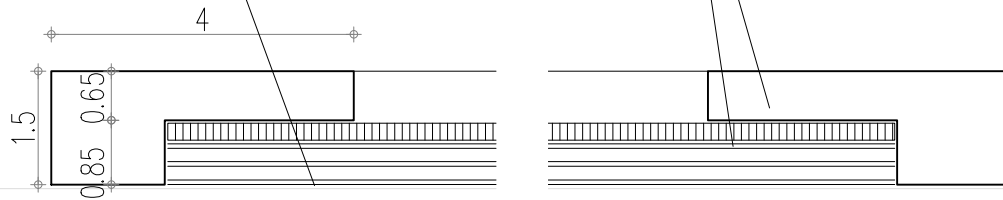

תכנית לוח נעיצה
קנ"מ 1:1

מסגרת בסרגל עץ אורן קליר
במידות 40/15 מ"מ

לוח עץ בעובי 6 מ"מ
שטיח חסין אש [דרגת התלקחות 4]
בעובי 5 מ"מ מודבק ללוח עץ

מסגרת בסרגל עץ אורן קליר
במידות 40/15 מ"מ

חתך לוח נעיצה
קנ"מ 1:1

תיאור החידה	לוח שטיח
כמות	1

קנ"מ: A4 ©

מטרה: לביצוע

שרטט:

תאריך עדכון: 23.02.2020

מספר גליון

מס. עדכון:

לוח שטיח בגן 120/80

שם הפרויקט: תלמוד תורה חפץ חיים


מס' הפרויקט: 278

SHACHAR ARCHITECTS

שחר בן חמו אדריכל

טל: 02 9925500


טל: 052 727 2336

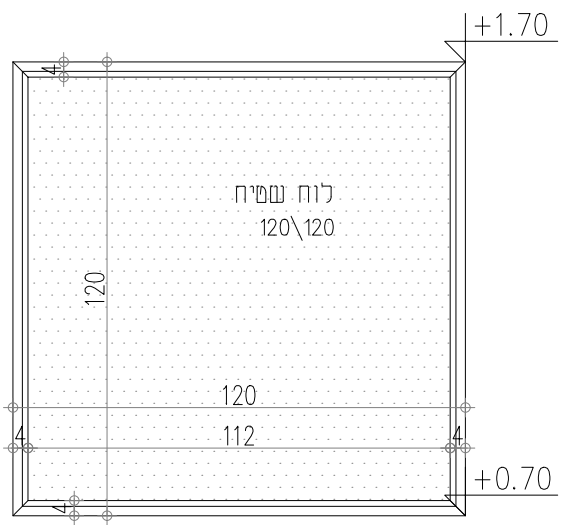


חזית
קנ"מ 1:20

חזית
קנ"מ 1:20
מסגרת בסרגל עץ אורן קליר
במידות 40/15 מ"מ

לוח עץ בעובי 6 מ"מ
שפיח חסין אש [דרגת התלקחות 4]
בעובי 5 מ"מ מודבק ללוח עץ

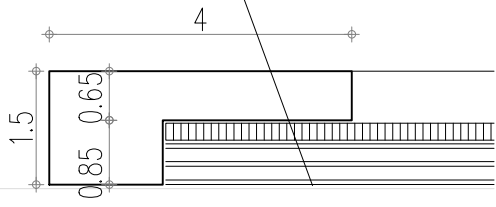

תכנית לוח נעיצה
קנ"מ 1:1

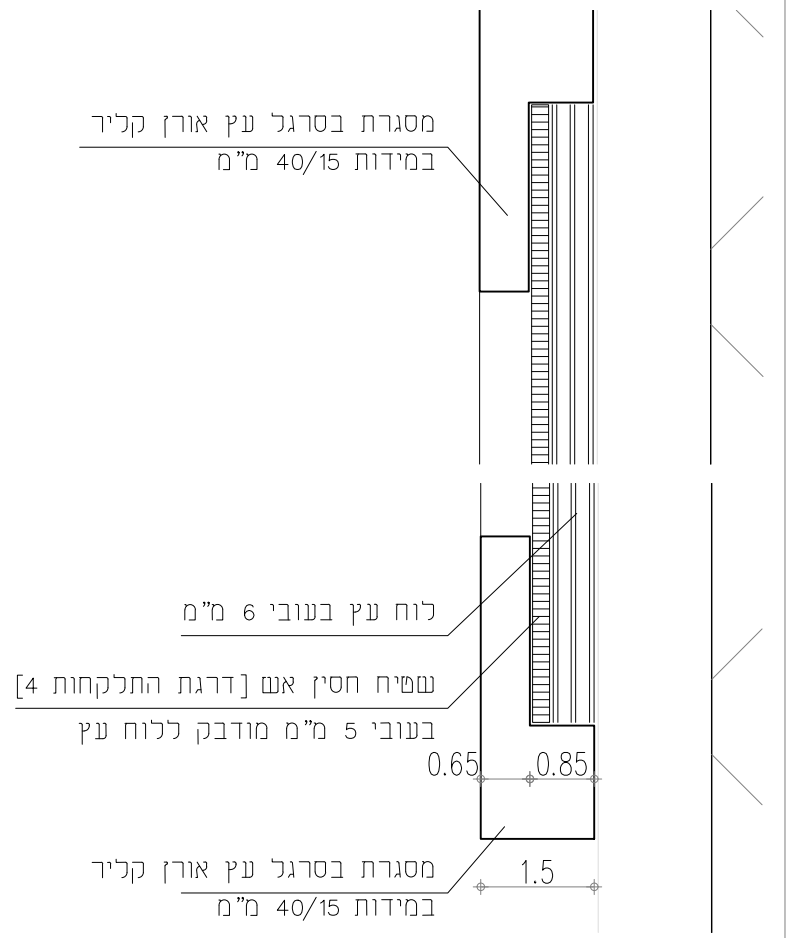

מסגרת בסרגל עץ אורן קליר
במידות 40/15 מ"מ

לוח עץ בעובי 6 מ"מ
שפיח חסין אש [דרגת התלקחות 4]
בעובי 5 מ"מ מודבק ללוח עץ

מסגרת בסרגל עץ אורן קליר
במידות 40/15 מ"מ

חתך לוח נעיצה
קנ"מ 1:1

תיאור החידה	לוח שפיח
כמות	1

קנ"מ: A4 ©
מטרה: לביצוע
שרטוט:
תאריך עדכון: 23.02.2020

מספר גליון: מס. עדכון:

לוח שפיח בגן 120/120

שם הפרויקט: תלמוד תורה חפץ חיים
מס' הפרויקט: 278

SHACHAR ARCHITECTS
שחר בן חמו אדריכל

טל: 02 9925500
טל: 052 727 2336