ההבלן אחראי על כל המידות. הקבלן רשאי
מיד כמחכון על כל סטיה במידות
אין למדוד בקנ"מ על התכנית

שרטוט זה מבטא שרטוט מחאריך :

מהדורה	תאריך	שם הגורם	תוכן השינוי
1	25.12.19		

שינויים

תאריך	מהות השינוי

שם הפרוקט

מגרש 306
מבנה תלמוד תורה

SHACHAR ARCHITECTS
שחר בן חפו אדריכל
טל: 5555-990-02
פקס: 02 737 2336
יונה בן אמיתי 26, רמת בית שמש

סטאטוס	סוג פרויקט במשרד המתכנן
אדריכלות	278

תאור הגליון

תכנית תקרה קומה א

תאריך הפקה	קנ"מ	תוכן הגליון
16.02.2020	1:50	תכניות

מספר גליון	שרטט	סורק
A2-01	אשר. שב.בן חפו	לסכרז

***פרטי התוכניות הם למבנה בלבד
ביניית הפיתוח וגינות הבתים יעשה ע"י
תוכניות כביצוע עפ"י יזמין ויגוח בלבד

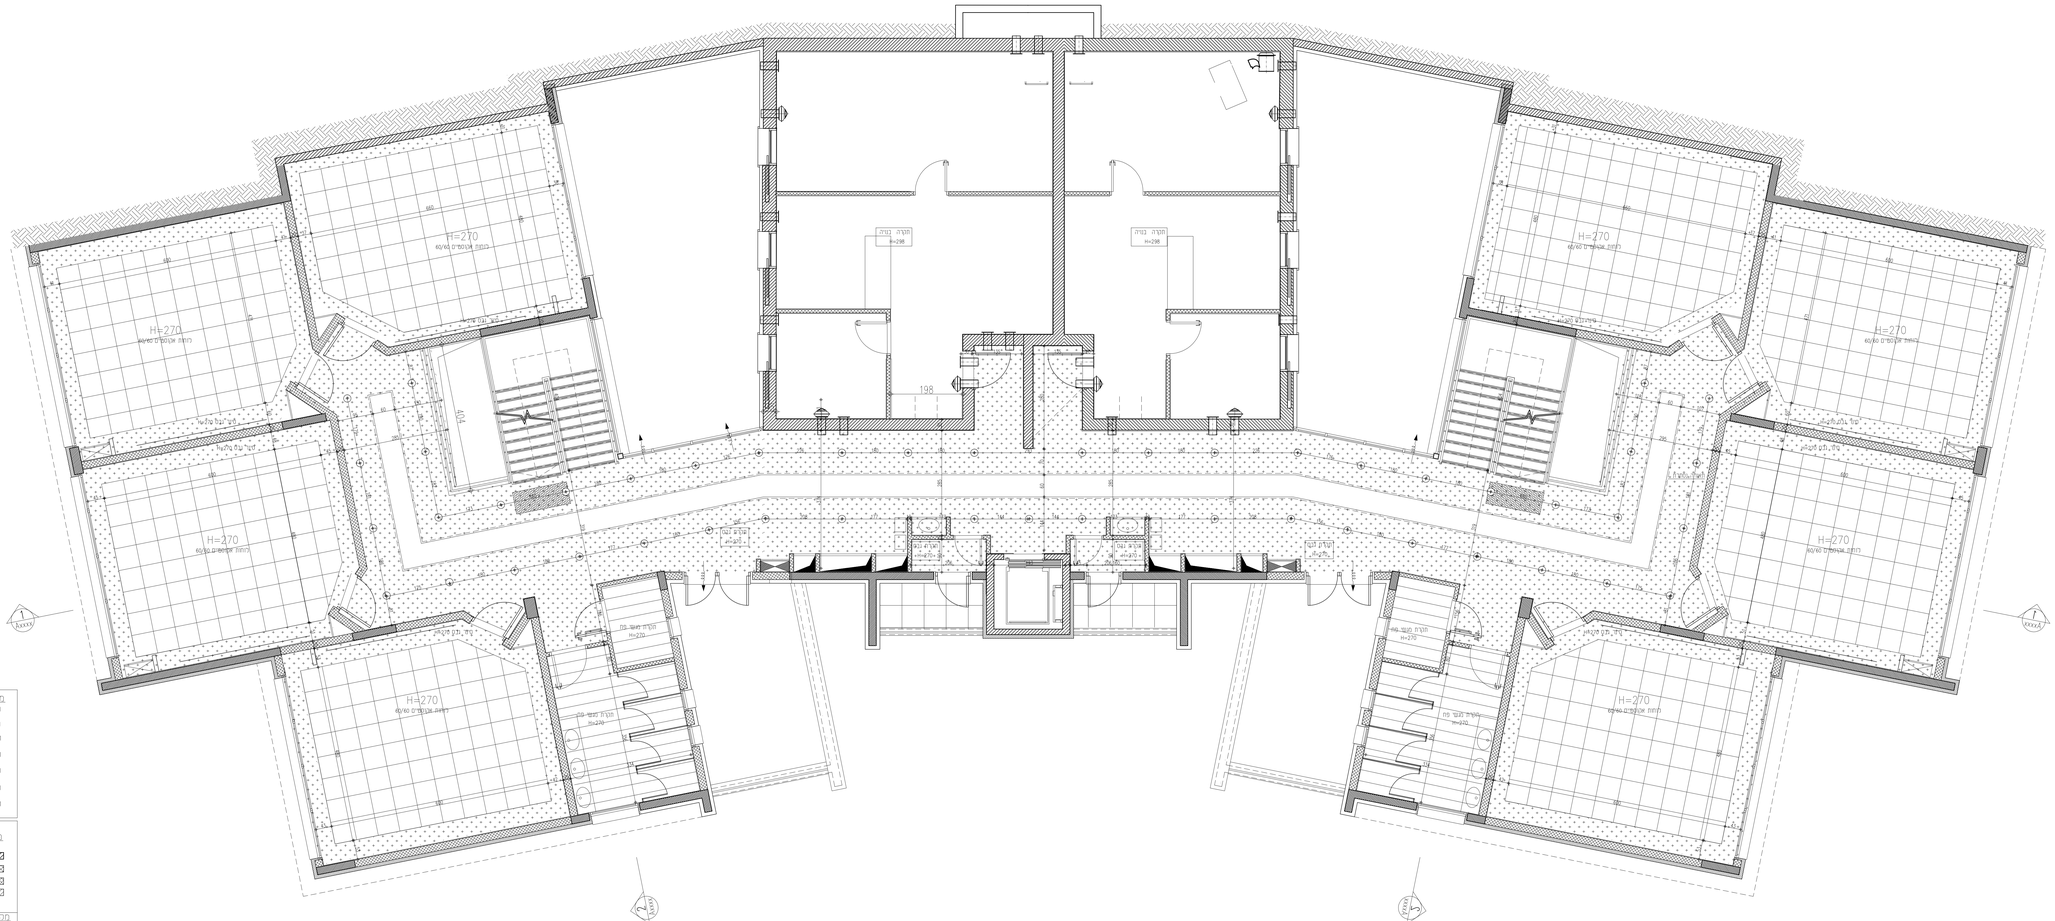
H=270
H=298
198
474
