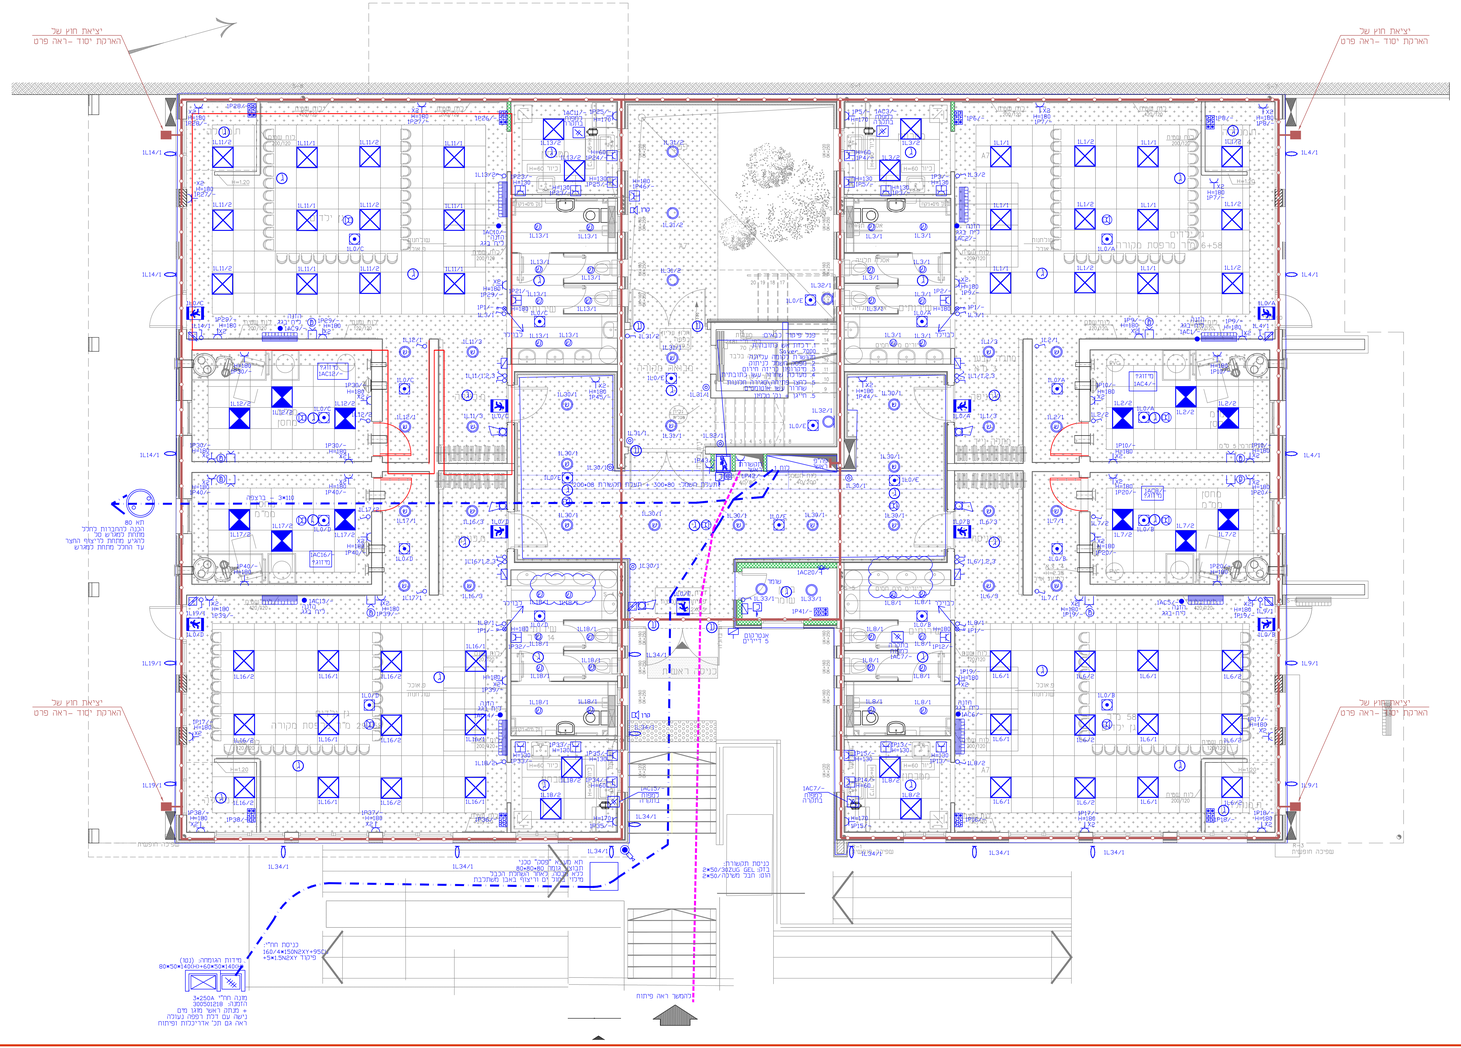
יציאת חוץ של
הארמת יסוד -ראה פרט
יציאת חוץ של
הארמת יסוד -ראה פרט
יציאת חוץ של
הארמת יסוד -ראה פרט
יציאת חוץ של
הארמת יסוד -ראה פרט
חדר מרפאה מקורה
חדר מרפאה מקורה
חדר מרפאה מקורה
חדר מרפאה מקורה
חדרים
+58 חדר מרפאה מקורה
חדר מרפאה מקורה
חדר מרפאה מקורה
חדר מרפאה מקורה