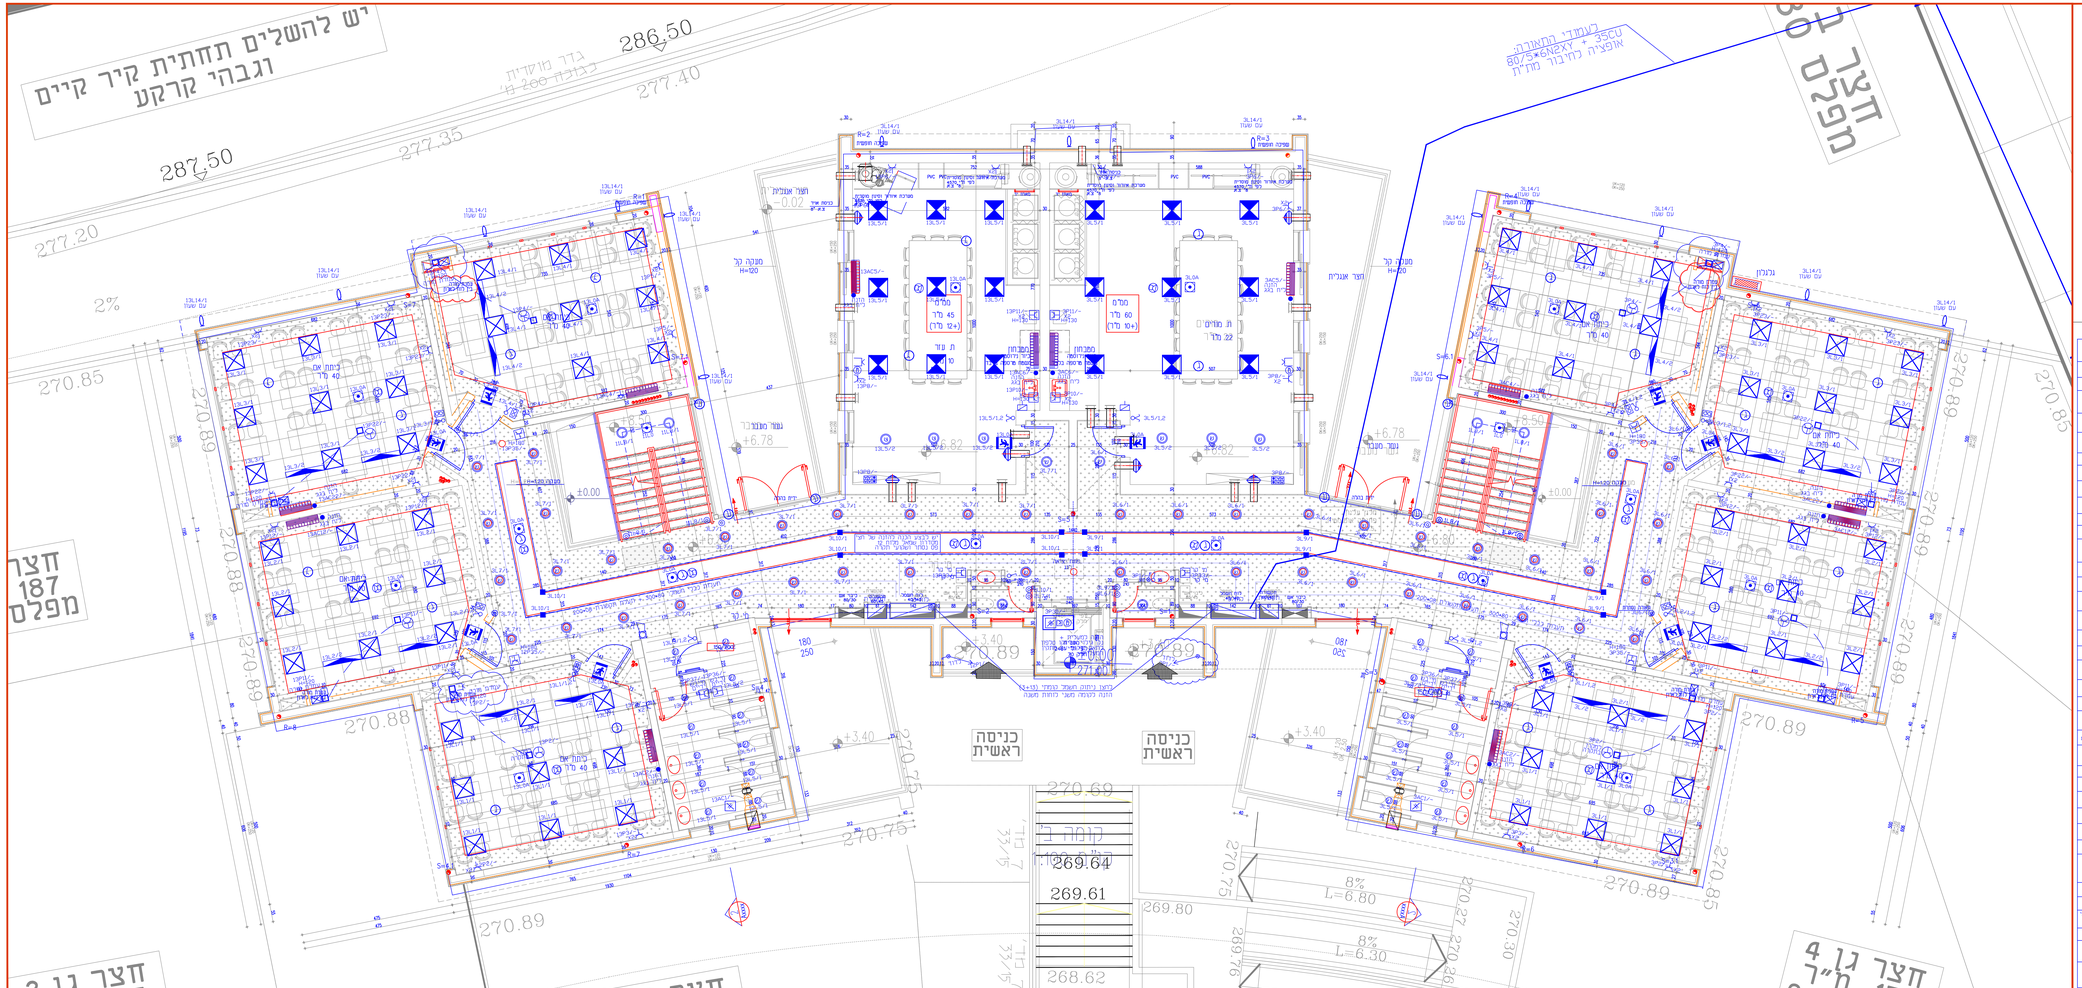
יש להשלים תחתית קיר קיים
וגבהי קרקע
286.50
287.50
277.40
277.35
277.20
270.85
270.89
270.88
270.75
269.64
269.61
268.62
68.02
חצר 187 מפלס
חצר גן 2
חצר גן 4 מ"ר
כניסה ראשית
כניסה ראשית
מפלס 45 מדר (124 מדר)
מפלס 60 מדר (104 מדר)
מפלס 22 מדר
מפלס 40 מדר
מפלס 40 מדר
מפלס 40