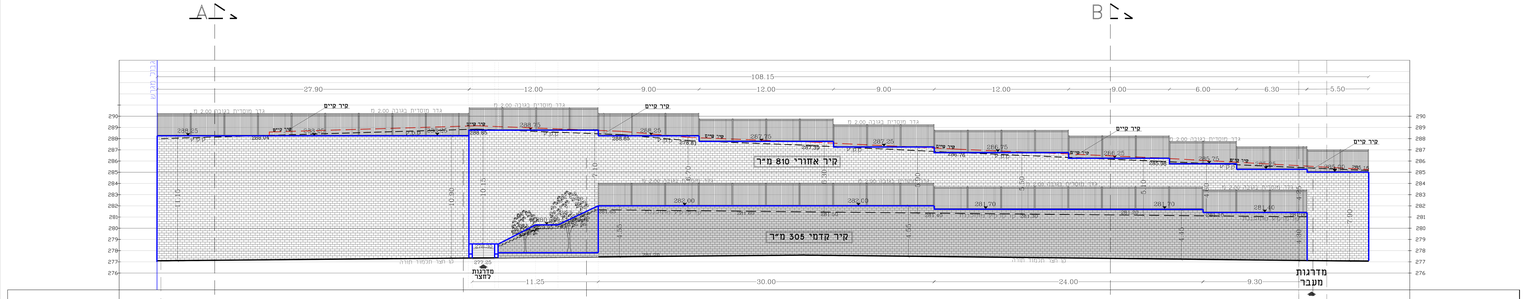

ראש קיר	290.80	589.30	588.80	588.30	587.80	587.30	586.80	586.30	586.30	585.80	585.30		ראש קיר
מפלס קרקע פנימית	289.50				287.04		286.28		285.66		284.39		מפלס קרקע פנימית
מפלס חצר תלמוד תורה	277.10										277.10		מפלס חצר תלמוד תורה

סה"כ קירות 1115 מ"ר

פריסה B-B קיר תומך אחורי חצר תלמוד תורה ק.מ. 1-100

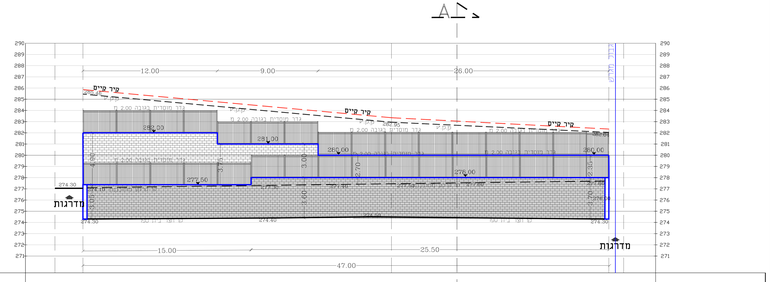

ראש קיר		ראש קיר
מפלס קרקע פנימית		מפלס קרקע פנימית
מפלס חצר תלמוד תורה		מפלס חצר תלמוד תורה

סה"כ קירות 325 מ"ר

פריסה B-B קיר תומך אחורי בית ספר בנות ק.מ. 1-100

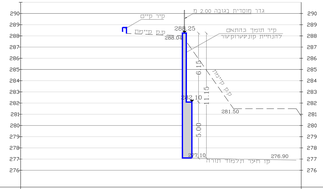

ראש קיר		ראש קיר
מפלס קרקע פנימית		מפלס קרקע פנימית
מפלס חצר תלמוד תורה		מפלס חצר תלמוד תורה

חתך A-A קיר תומך אחורי חצר תלמוד תורה ק.מ. 1-100

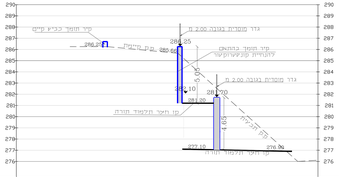

ראש קיר		ראש קיר
מפלס קרקע פנימית		מפלס קרקע פנימית
מפלס חצר תלמוד תורה		מפלס חצר תלמוד תורה

חתך B-B קיר תומך אחורי חצר תלמוד תורה ק.מ. 1-100

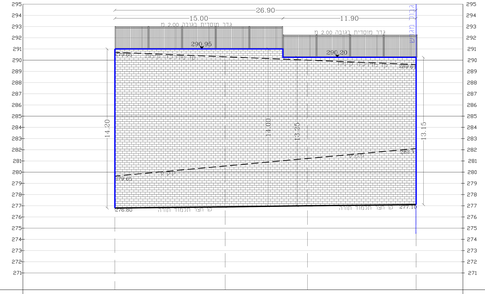

ראש קיר		ראש קיר
מפלס קרקע פנימית		מפלס קרקע פנימית
מפלס חצר תלמוד תורה		מפלס חצר תלמוד תורה

סה"כ קירות 370 מ"ר

פריסה C-C קיר תומך אחורי חצר תלמוד תורה ק.מ. 1-100

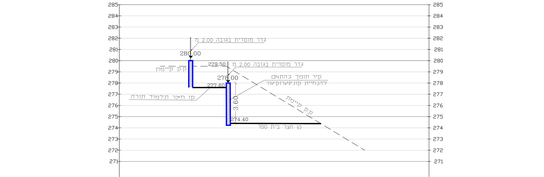

ראש קיר		ראש קיר
מפלס קרקע פנימית		מפלס קרקע פנימית
מפלס חצר תלמוד תורה		מפלס חצר תלמוד תורה

חתך A-A קיר תומך אחורי בית ספר בנות ק.מ. 1-100

תאריך	תקפה

תאריך	הערות

הוכן	26.09.19
הוצא	26.09.19

עיריית בית שמש

שם הרחוב: **מגרש 306**

שם הפרויקט	**פריסות וחתכים קירות אחוריים**
תאריך	26.09.19
קנ"מ	1:100
שם הקובץ	5040-4-1
מס'	
גרסא	1
מס' הקובץ במחשב	5040-4-1.dwg

שלמה גנ - אדריכלי נוף
חמנון פרבמן-ביטי ופיטוש

רח' קפלן 1, נווה אילן
ת.ד.233 מודיעין מכבים רעות
08-6104026 ,03-6049565 :טל'
08-6909311 :פקס

המסמך הינו רכוש המתכנן ואסור בהעתקה ושימוש אלא לפי הרשאה בכתב ובתשלום מלא
The document is the property of the designer and may not be used or copied without a written permission and full payment