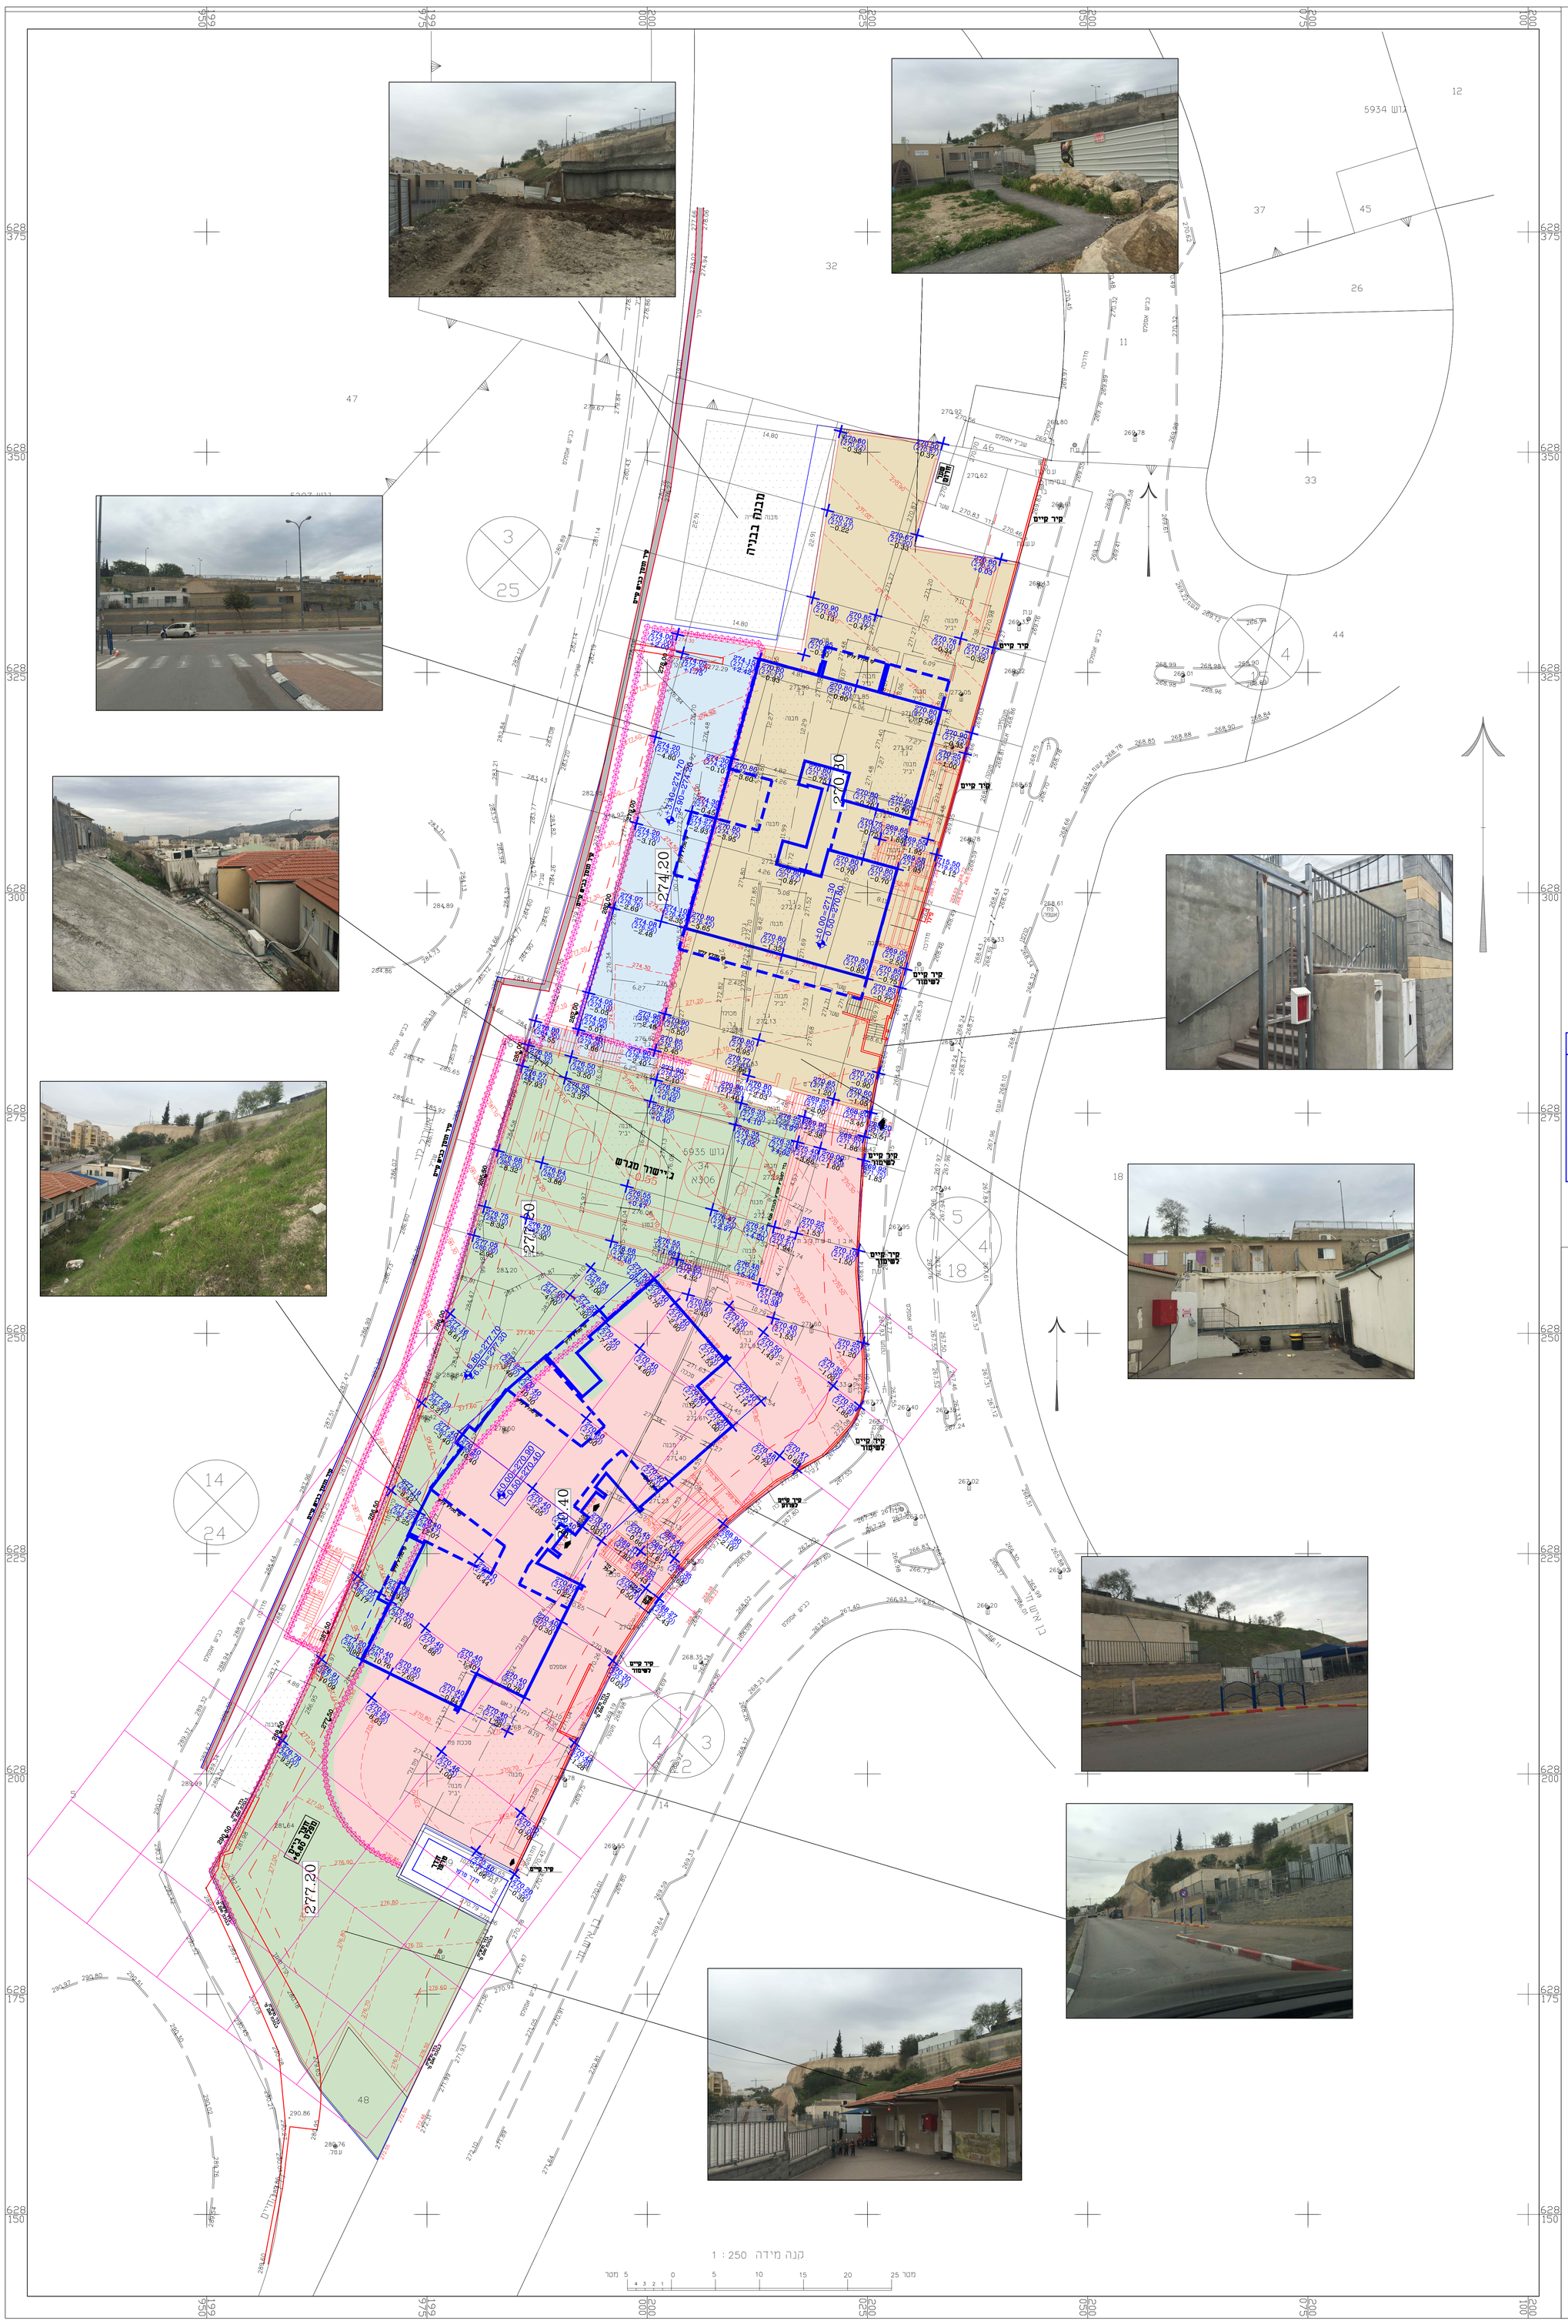

תאריך	תפוצה

תאריך	הערות
20.02.20	למכרז

עירית בית שמש

שם הפרויקט

מגרש 306

נושא התכנית

עבודות עפר

תאריך 21.02.20	
ק.מ. 1:250	
שרטט	מס' תכנית 5040-2-3
לאישור ☐	למכרז ☑
מהדורה 1	כביצוע ☐
שם התכנית במחשב avodot afar2.dwg	

שלמה גת - אדריכלי נוף
תכנון סביבתי-בינוי ופיתוח

רח' ספיר 1 נוף איילון
ת.ד. 233 מודיעין 71711

טל. 03-6049565, 08-6104026
פקס. 08-6900931

המבצע אחראי לבדיקת התכניות, ולהתאמתו במקום.
על המבצע לבקר את כל המידות. להודיע למתכנן.