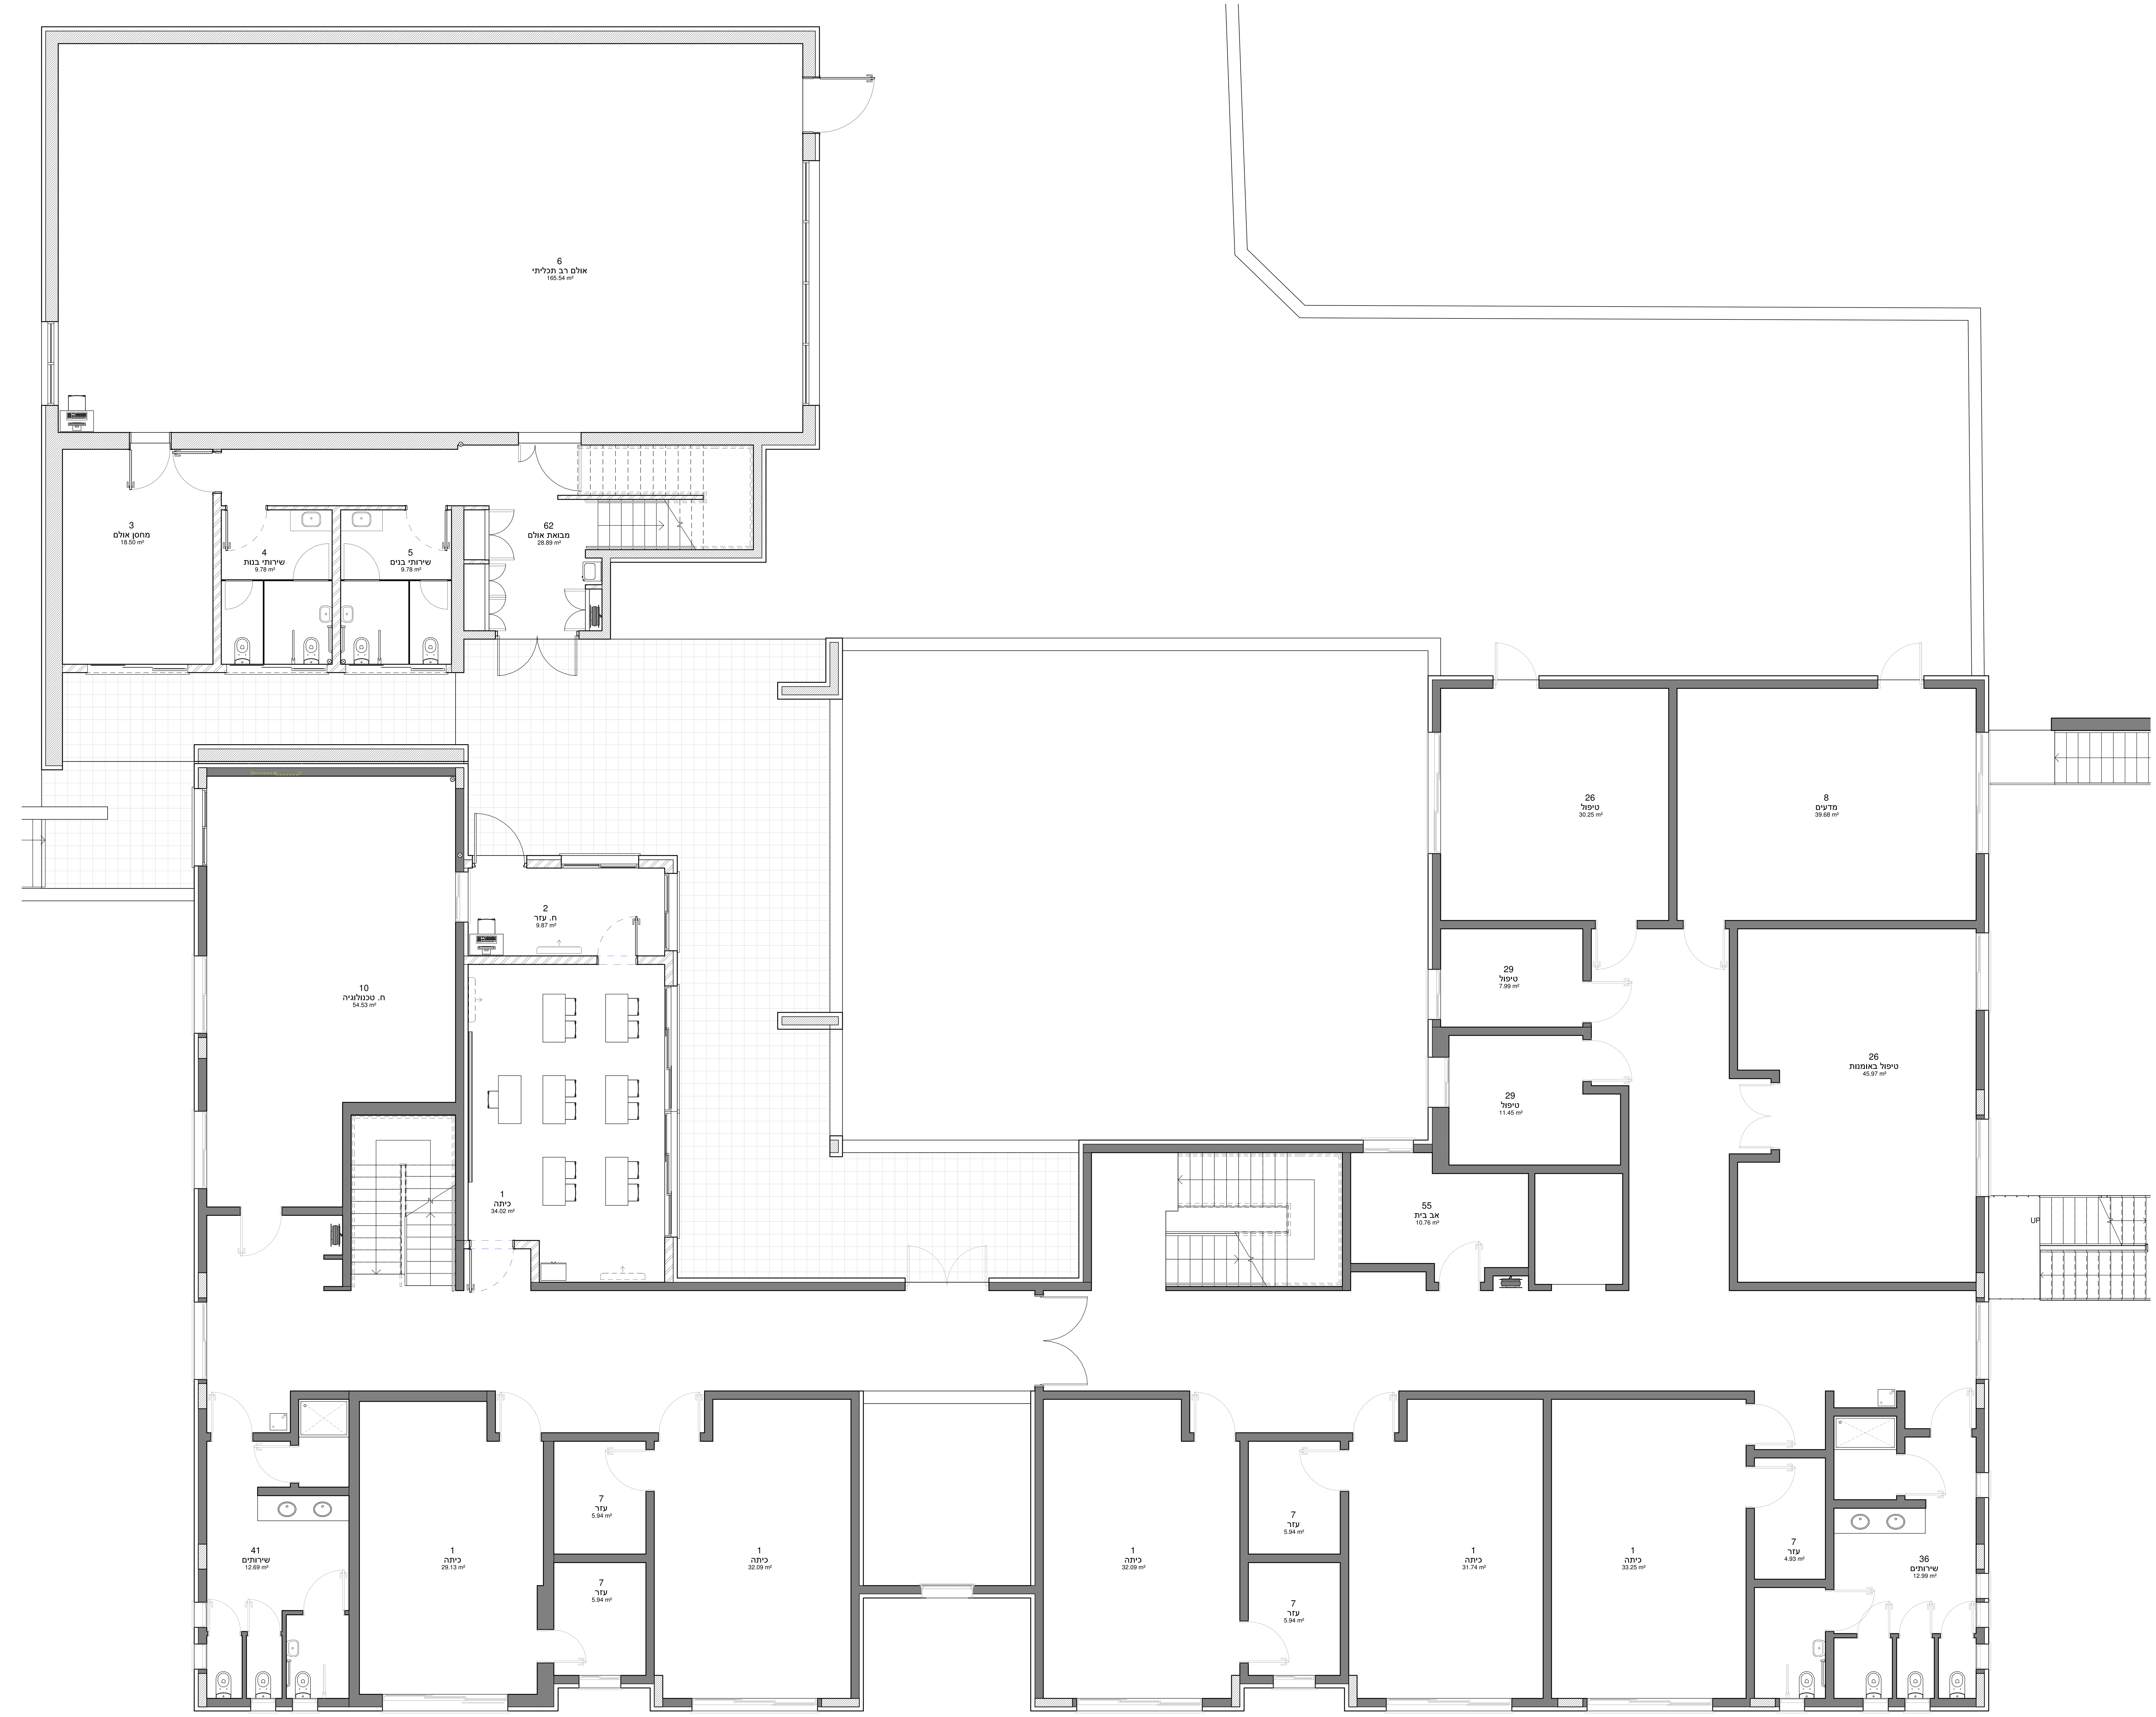

שם היזם:

עיריית בית שמש

הערות:

- אין לבצע תכנית זו ללא היתר בניה בתוקף.
- יש להודיע למתכנן על כל טעות או אי התאמה.
- המבצע אחראי על בדיקת התוכניות.
- אין למדוד מדידה גרפית מהשרטוט.
- אין לעשות שימוש בתוכנית זו וברעיונות הגלומים בה ללא אישור מראש ובכתב של המתכנן.
- מהנדס / יועץ ששמו רשום בנוסף לאדריכל ע"ג תוכנית זו, נושא באחריות חוקית ומקצועית לתכנית.

רשימת תפוצה

מקבל / תאריך	לקוח	מתאם	אדריכלות	קונסטרוקציה ומיגון	חשמל	אינסטלציה	פיתוח ע"ע ותנועה	מיזוג אוויר	בטיחות	נגישות	נוף	מולטימדיה ותקשורת	איטום	קרקע	מיגון	עורך מכרז		

עדכונים ושינויים (מהדורה)

מהדורה	תאריך	מהות העדכון/השינוי
3	26.04.2021	תקרות+ריהוט
6	09.06.2021	עדכון עובי קירות אולם+הורדת עמדות מחשב+מיקום מזגנים
7	08.07.2021	עדכון רשימות

רשימת יועצים

תכנון אדריכלים	**רוזן לייננברג אדריכלים**	
יזם		
ניהול פרוייקט		
יועצים / מתכננים	קונסטרוקציה	
	חשמל	
	תנועה ופיתוח	
	תאום מערכות	
	אינסטלציה	
	מיזוג אויר	
	מנהל מודל	
	מולטימדיה ותקשורת	
	עורך מכרז	
	בטיחות	
	נגישות	
	מיגון	
	איטום	
	ביסוס	
	בניה ירוקה	
	נוף	

לוגו מתכנן:

רוזן לייננברג אדריכלים
LINENBERG ROZEN
ARCHITECTS

הערות:

שם פרויקט:

בי"ס חינוך מיוחד רמת בית שמש

מס' גיליון	שם גליון
A-801	תכנית ריהוט-קומה א

לעיון ○	קנ"מ: 1 : 50	7
לאישור ○	שלב תכנון: למכרז	
למכרז ●	תאריך הדפסה: 08.07.2021	תאריך מהדורה: 08.07.2021
לבצוע ○		

המבצע אחראי לבדיקת התכניות ולהתאמתם באתר.
על המבצע לבדוק את כל המידות ועל כל טעות או אי התאמה, עליו להודיע מיד לאדריכל.
אין לקבוע מידות ע"י מדידה בשרטוט.
מהנדס/יועץ העושה שימוש, בתכנית זו כרקע לתכניתו, כאשר שמו רשום בנוסף לשם האדריכל נושא לבדו באחריות מקצועית וחוקית לתכנית.
התכנית הינה רכושו של האדריכל וחל עליה זכות יוצרים.
שימוש בתכנית ו/ או ברעיונות הגלומים בה ללא הסכמת האדריכל מראש ובכתב אסורה בהחלט.

רוזן לייננברג אדריכלים
משק 6 ת.ד. 416, אודים
טל 09 - 8351026 פקס 09 - 8351076
E-mail: info@r-l-arch.co.il

printed: 08/07/2021 17:27:48