שם הרשם:

עירייית בית שמש

הערות:

- אין לבצע תכנית זו ללא היתר בניה בתוקף.
- יש להודיע למתכנן על כל טעות או אי התאמה.
- התכנית אתריאי על בדיקת התוכנית.
- אין למדוד מדידה גרפית מהשרטוט.
- אין לעשות שימוש בתוכנית זו וברעיונות הגלומים בה ללא אישור מראש ובכתב של המתכנן.
- מהנדס / יועץ שאשז רשום בנוסף לאדריכל ע"ג תוכנית זו, נושא באחריות חוקית ומקצועית למבנית.

רשימת תמוזה

מקבל / תאריך	עמ'	מספר	תאריך	מהות	מקבל / תאריך	עמ'	מספר	תאריך	מהות

עדכונים ושינויים (מהדורה)

מהדורה	תאריך	מהות העדכון/השינוי
	19.08.2019	תכנית ליועצים
	22.12.2020	תיאום קונסטרוקציה
	26.04.2021	תקינות+רוחוט
	09.06.2021	עדכון עבי קירות אולם+הורות עמודות מחשב+מקום מזגנים

רשימת יועצים

תכנון אדריכלים	רוזן ליננברג אדריכלים
יזם	
ניהול פרויקט	
קונסטרוקציה:	
חשמל	
תנועה ופיתוח	
תאום מערכות	
אינסטלציה	
מיזוג אויר	
יועצים / מתכננים מנהל מודל	
מולטימדיה ותקשורת	
ערך מכרז	
בטיחות	
נגישות	
מיגון	
איטום	
ביסוס	
בניה ירוקה	
גוף	

לוגו מתכנן:

רוזן ליננברג אדריכלים
LINENBERG ROZEN
ARCHITECTS

הערות:

תוספת שטח - 62 מ"ר

סה"כ שטח קומה-62 מ"ר

שם פרויקט:

בי"ס חינוך מיוחד רמת בית שמש

מס' גיליון: A-103

שם גיליון: תכנית יציאה לגג

קנ"מ: 1 : 50

שלב תכנון: למכרז

תאריך הדפסה: 09.06.2021

לעיון / לאישור / למכרז / לבצוע

6

תאריך מהדורה: 09.06.2021

המכון אתריאי לבדיקת התכנית להתאמתם באתר.
על המבצע לבדוק את כל הנדרש ועל כל טעות או אי התאמה, עלי להודיע מיד לאדריכל.
אין לקבוע מידות על מדידה בשרטוט.
מהנדסים/ועצים הנושא שימוש, בתנית ה בקבע לחמנתו, כאשר שמו רשום בנוסף לשם האדריכל
נושא לבדי באחריות מקצועית ומקבלת לחמנית.
הכנסת הינה לבאשר של האדריכל אל עליה זכות יוצרים.
שימוש בתכנית ו/ או בהיעות הנלמים בה ללא הסכמת האדריכל מראש ובכתב אסורה בהחלט.

רוזן ליננברג אדריכלים
משק 6 ת.ד. 416, אודים
טל 8351026 - 09 פקס 8351076 - 09
E-mail: info@rl-l-arch.co.il

06/07/2021 17:56:24

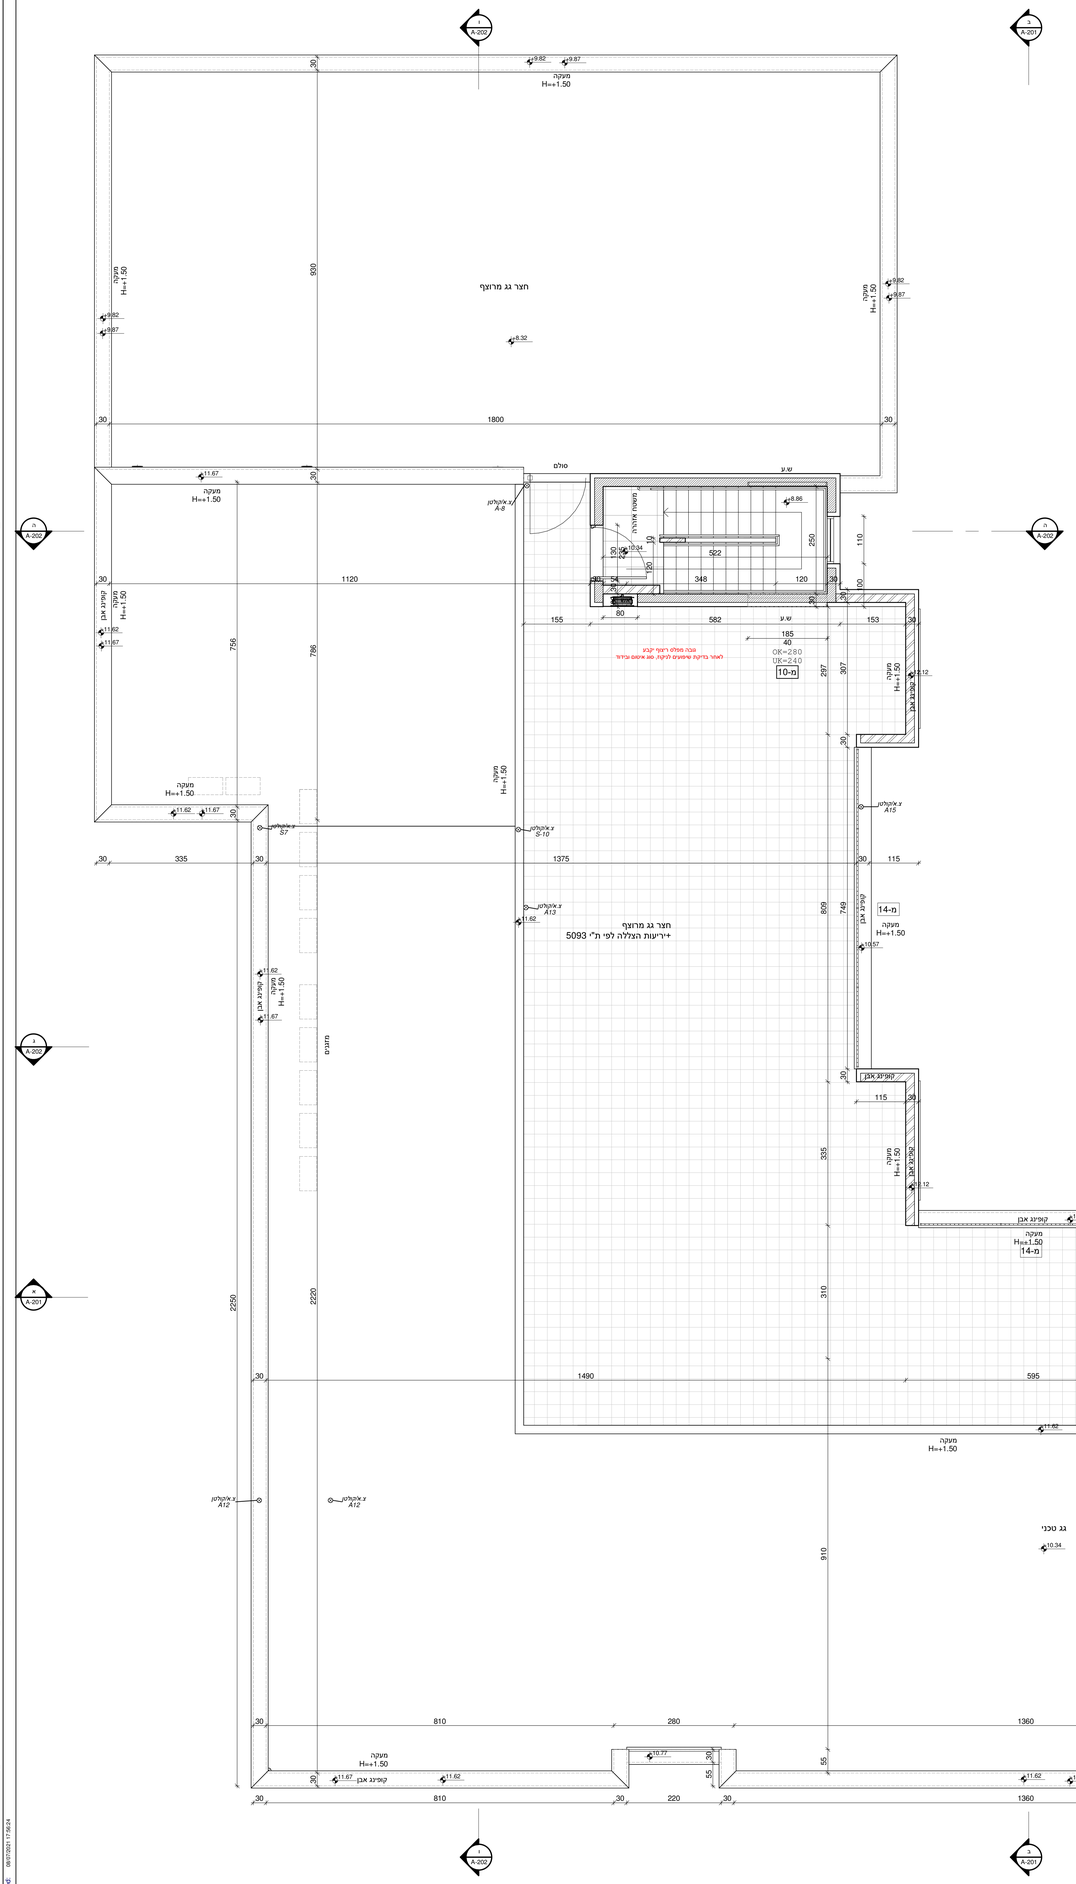

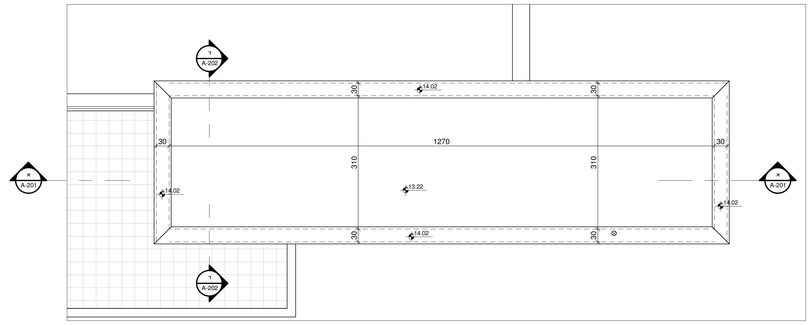

תכנית גג עליון 2
1 : 50

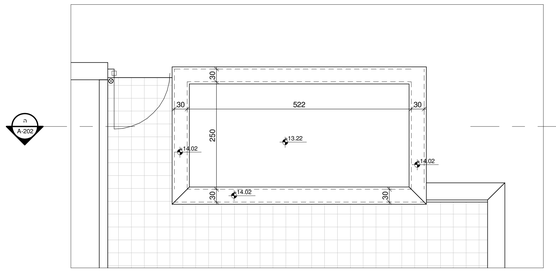
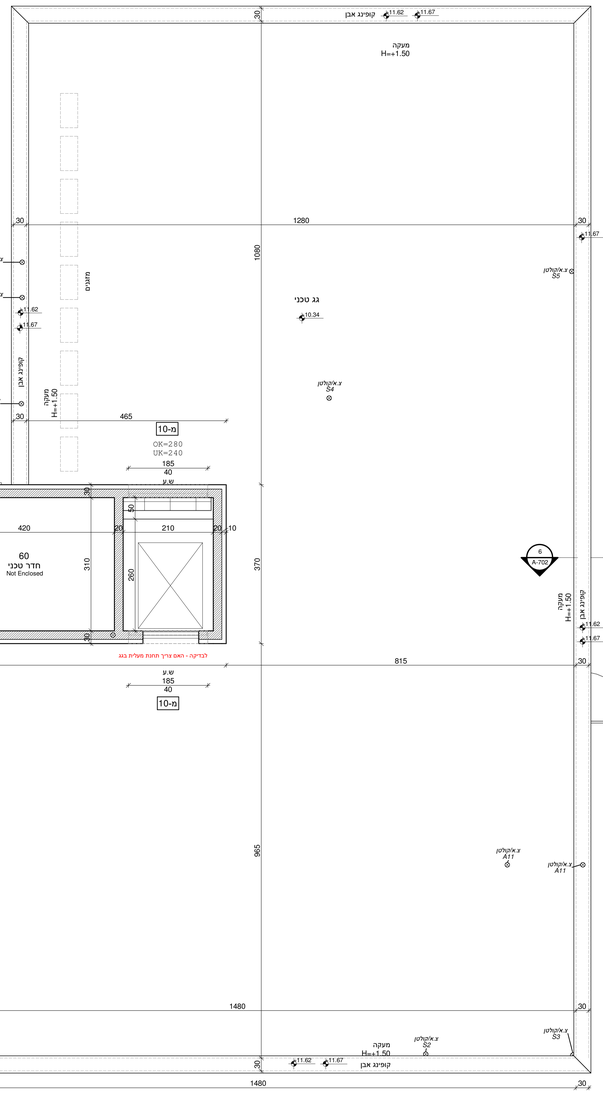
תכנית גג עליון 1
1 : 50