



הצהרה  
אני מצהיר/תעתיק כי כל המידע הנמסר כאן הוא נכון ונכון ככל האפשר.  
אני מצהיר/תעתיק כי כל המידע הנמסר כאן הוא נכון ונכון ככל האפשר.  
אני מצהיר/תעתיק כי כל המידע הנמסר כאן הוא נכון ונכון ככל האפשר.

Table with 2 columns: Description, Date/Status. Includes items like 'תוכנית', 'אישור', 'תאריך'.

Table with 2 columns: Description, Date/Status. Includes items like 'תוכנית', 'אישור', 'תאריך'.

Table with 2 columns: Description, Date/Status. Includes items like 'תוכנית', 'אישור', 'תאריך'.




רונן לינברג אדריכלים  
LINENBERG ROZEN ARCHITECTS

1. כל המידע המופיע בתוכנית זו הוא נכון ונכון ככל האפשר.  
כל המידע המופיע בתוכנית זו הוא נכון ונכון ככל האפשר.

ב"ס חינוך מיוחד רמת בית שמש  
תוכנית תקרות-קומה א  
A-401  
1:50  
תאריך הדפסה: 08.07.2021

רונן לינברג אדריכלים  
תל אביב, 416 ת.ד. 6  
טל 09-8351076 פקס 09-8351026  
E-mail: info@r-arch.co.il

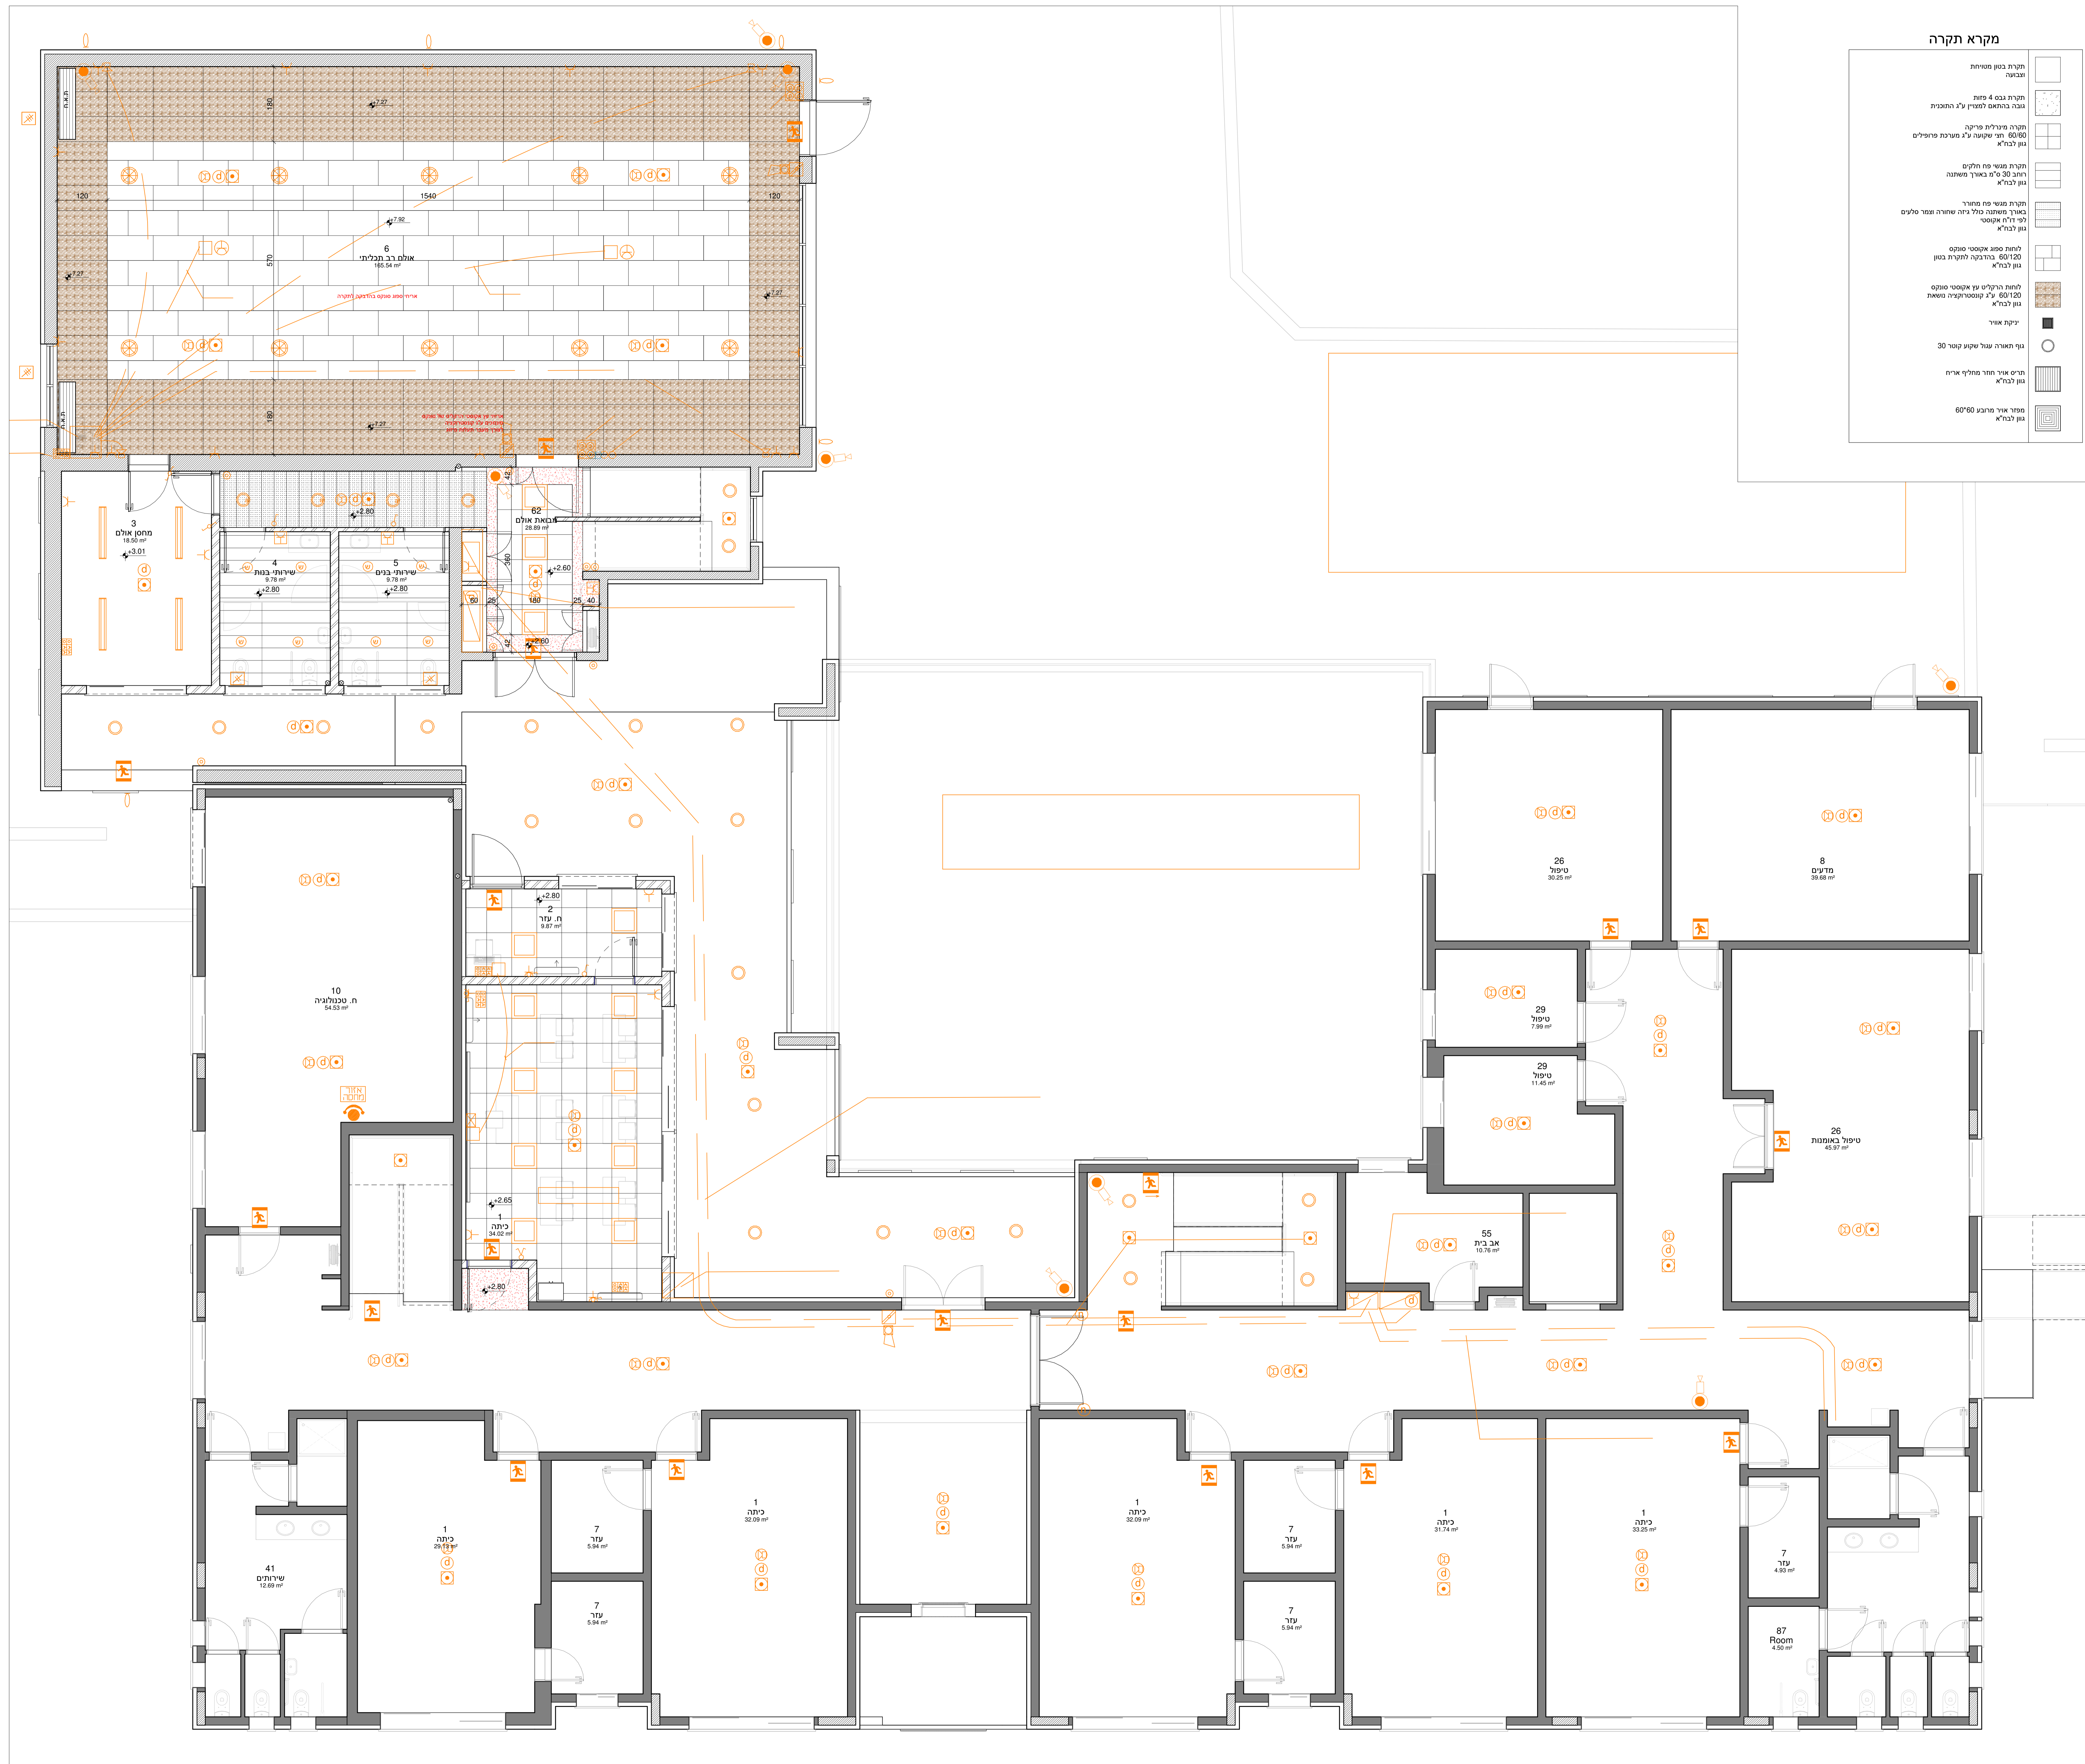

מקרא תקרה  
Legend for ceiling types and symbols. Includes symbols for ceiling types, lighting, and other ceiling-related elements.

תקרות קומה א  
1:50