שם היזם:

עיריית בית שמש

עיריית בית-שמש

הערות:

- אין לבצע תכנית זו ללא היתר בניה בתוקף.
- יש לוודא למתכנן על כל נטעת אי אי התאמה.
- המבצע אחראי על בדיקת התוכנית.
- אין לסדוק מדידה גרפית המשרטטים.
- אין לעשות שימוש בתוכנית זו וברעיונות הגלומים בה ללא אישור מראש ובכתב של המתכנן.
- מהמדים / יועץ שימוש רשום בנספף לאדריכל ע"ג תוכנית זו, נושא באחריות חוקית ומקצועית לתכנית.

רשימת תמונה

תאריך	מקבל / נושא	הערות
	מנהל אגף תכנון	
	מנהל אגף הנדסה	
	מנהל אגף נכסים	
	מנהל אגף תברואה	
	מנהל אגף תנועה	
	מנהל אגף בטיחות	
	מנהל אגף רישוי	
	מנהל אגף תשתיות	
	מנהל אגף תרבות	
	מנהל אגף חינוך	
	מנהל אגף רווחה	
	מנהל אגף בריאות	
	מנהל אגף ביטחון	
	מנהל אגף איכות הסביבה	
	מנהל אגף מים	
	מנהל אגף גנים	
	מנהל אגף חוסן	
	מנהל אגף מ"מ	
	מנהל אגף מ"אנוש	
	מנהל אגף מ"אדם	
	מנהל אגף מ"אדם	
	מנהל אגף מ"אדם	

עדכונים ושינויים (מהדורה)

מהדורה	תאריך	מהות העדכון/השינוי
1	19.08.2019	תכנית ליועצים
2	22.12.2020	תיאום קונסטרוקציה
3	26.04.2021	תקנת+רהט
4	25.05.2021	עדכון תקרת אולם+רשת השמל בקומה חדשה
5	02.06.2021	הוחל שירותים ליד המורים+עדכון תקרת אולם
6	09.06.2021	עדכון עבי קירות אולם+הורדת עמודת מחשב+מקום מזגנים
7	08.07.2021	עדכון רשתות

רשימת יועצים

תכנון אדריכלים	רזין ליננברג אדריכלים
יזם	
ניהול פרויקט	
קונסטרוקציה	
חשמל	
תנועה ופיתוח	
תאום מערכות	
אינסטלציה	
מיזוג אויר	
יועצים / מתכננים מבחל מודל	
מולטימדיה ותקשורת	
עורך מכרז	
בטיחות	
נגישות	
מיגון	
איטום	
ביטוס	
בניה יחוקה	
גוף	

שם מתכנן:

רזין ליננברג אדריכלים
LINENBERG ROZEN
ARCHITECTS

הערות:

סה"כ שטח קומה-991 מ"ר

שם פרויקט:

ב"ס חינוך מיוחד רמת בית שמש

מס' גליון: A-102

שם גליון: תכנית קומה ב

מס' מהדורה: 7

תאריך מהדורה: 08.07.2021

לעיון	
לאישור	
למכרז	●
לביצוע	

קנ"מ: 1 : 50

שלב תכנון: למכרז

תאריך הדפסה: 08.07.2021

המבצע אחראי לבדיקת התכנית ולהתאמתם באתר.
על המבצע לבדוק את כל המידות וגם על כל המידות, עליו להודיע מיד לאדריכל.
אין לקנות מידות ע"י מדידה בשרטוט.
מהנדסי/ות הנושא אמונים, בהכנת זו בקיום והכנתה, כאשר רשום בנספף לשם האדריכל
נושא לכלי בטיחות מקצועית ומקיבלת לתכנית.
הכנתית ניכה רוטוא של האדריכל ולא עלה ומבנה יחודים.
שימוש בתכנית זו אי ביישומה הגלומים בה ללא הסכמת האדריכל מראש ובכתב אסורה בהחלט.
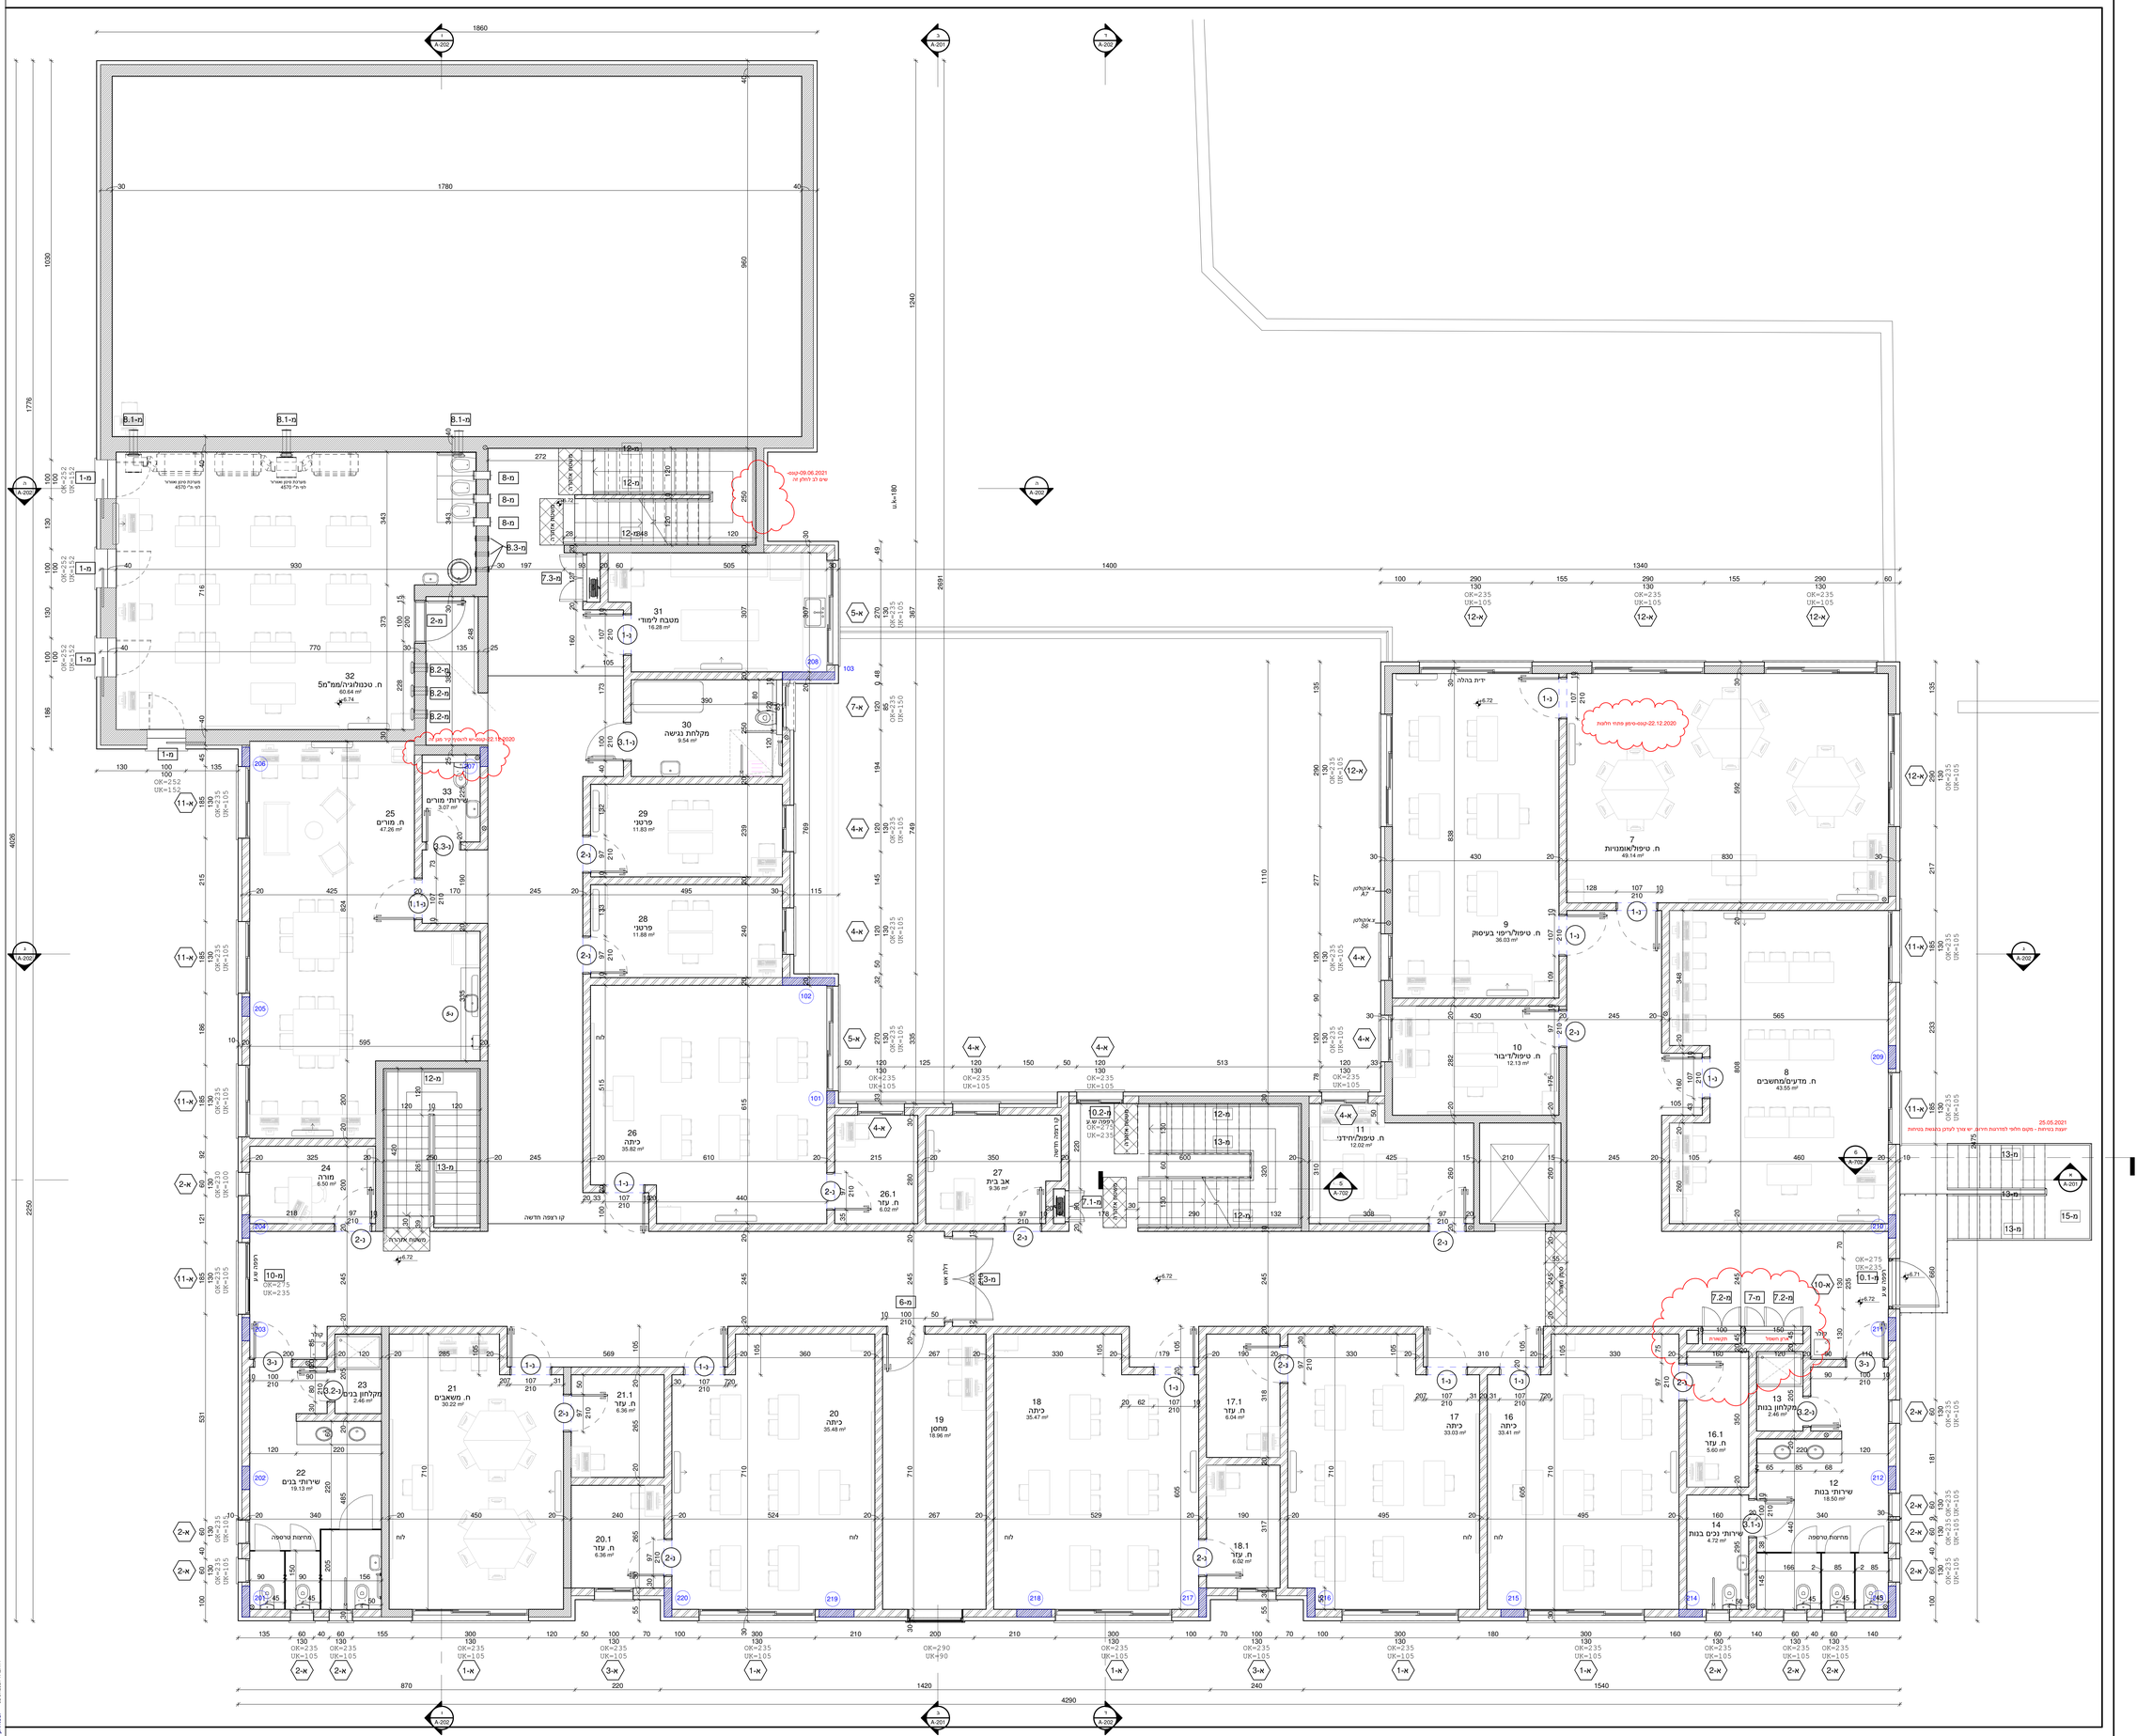
רזין ליננברג אדריכלים
משק 6 ת.ד. 416, אודים
טל' 8351026 - 09 פקס 8351078 - 09
E-mail: info@r-l-arch.co.il