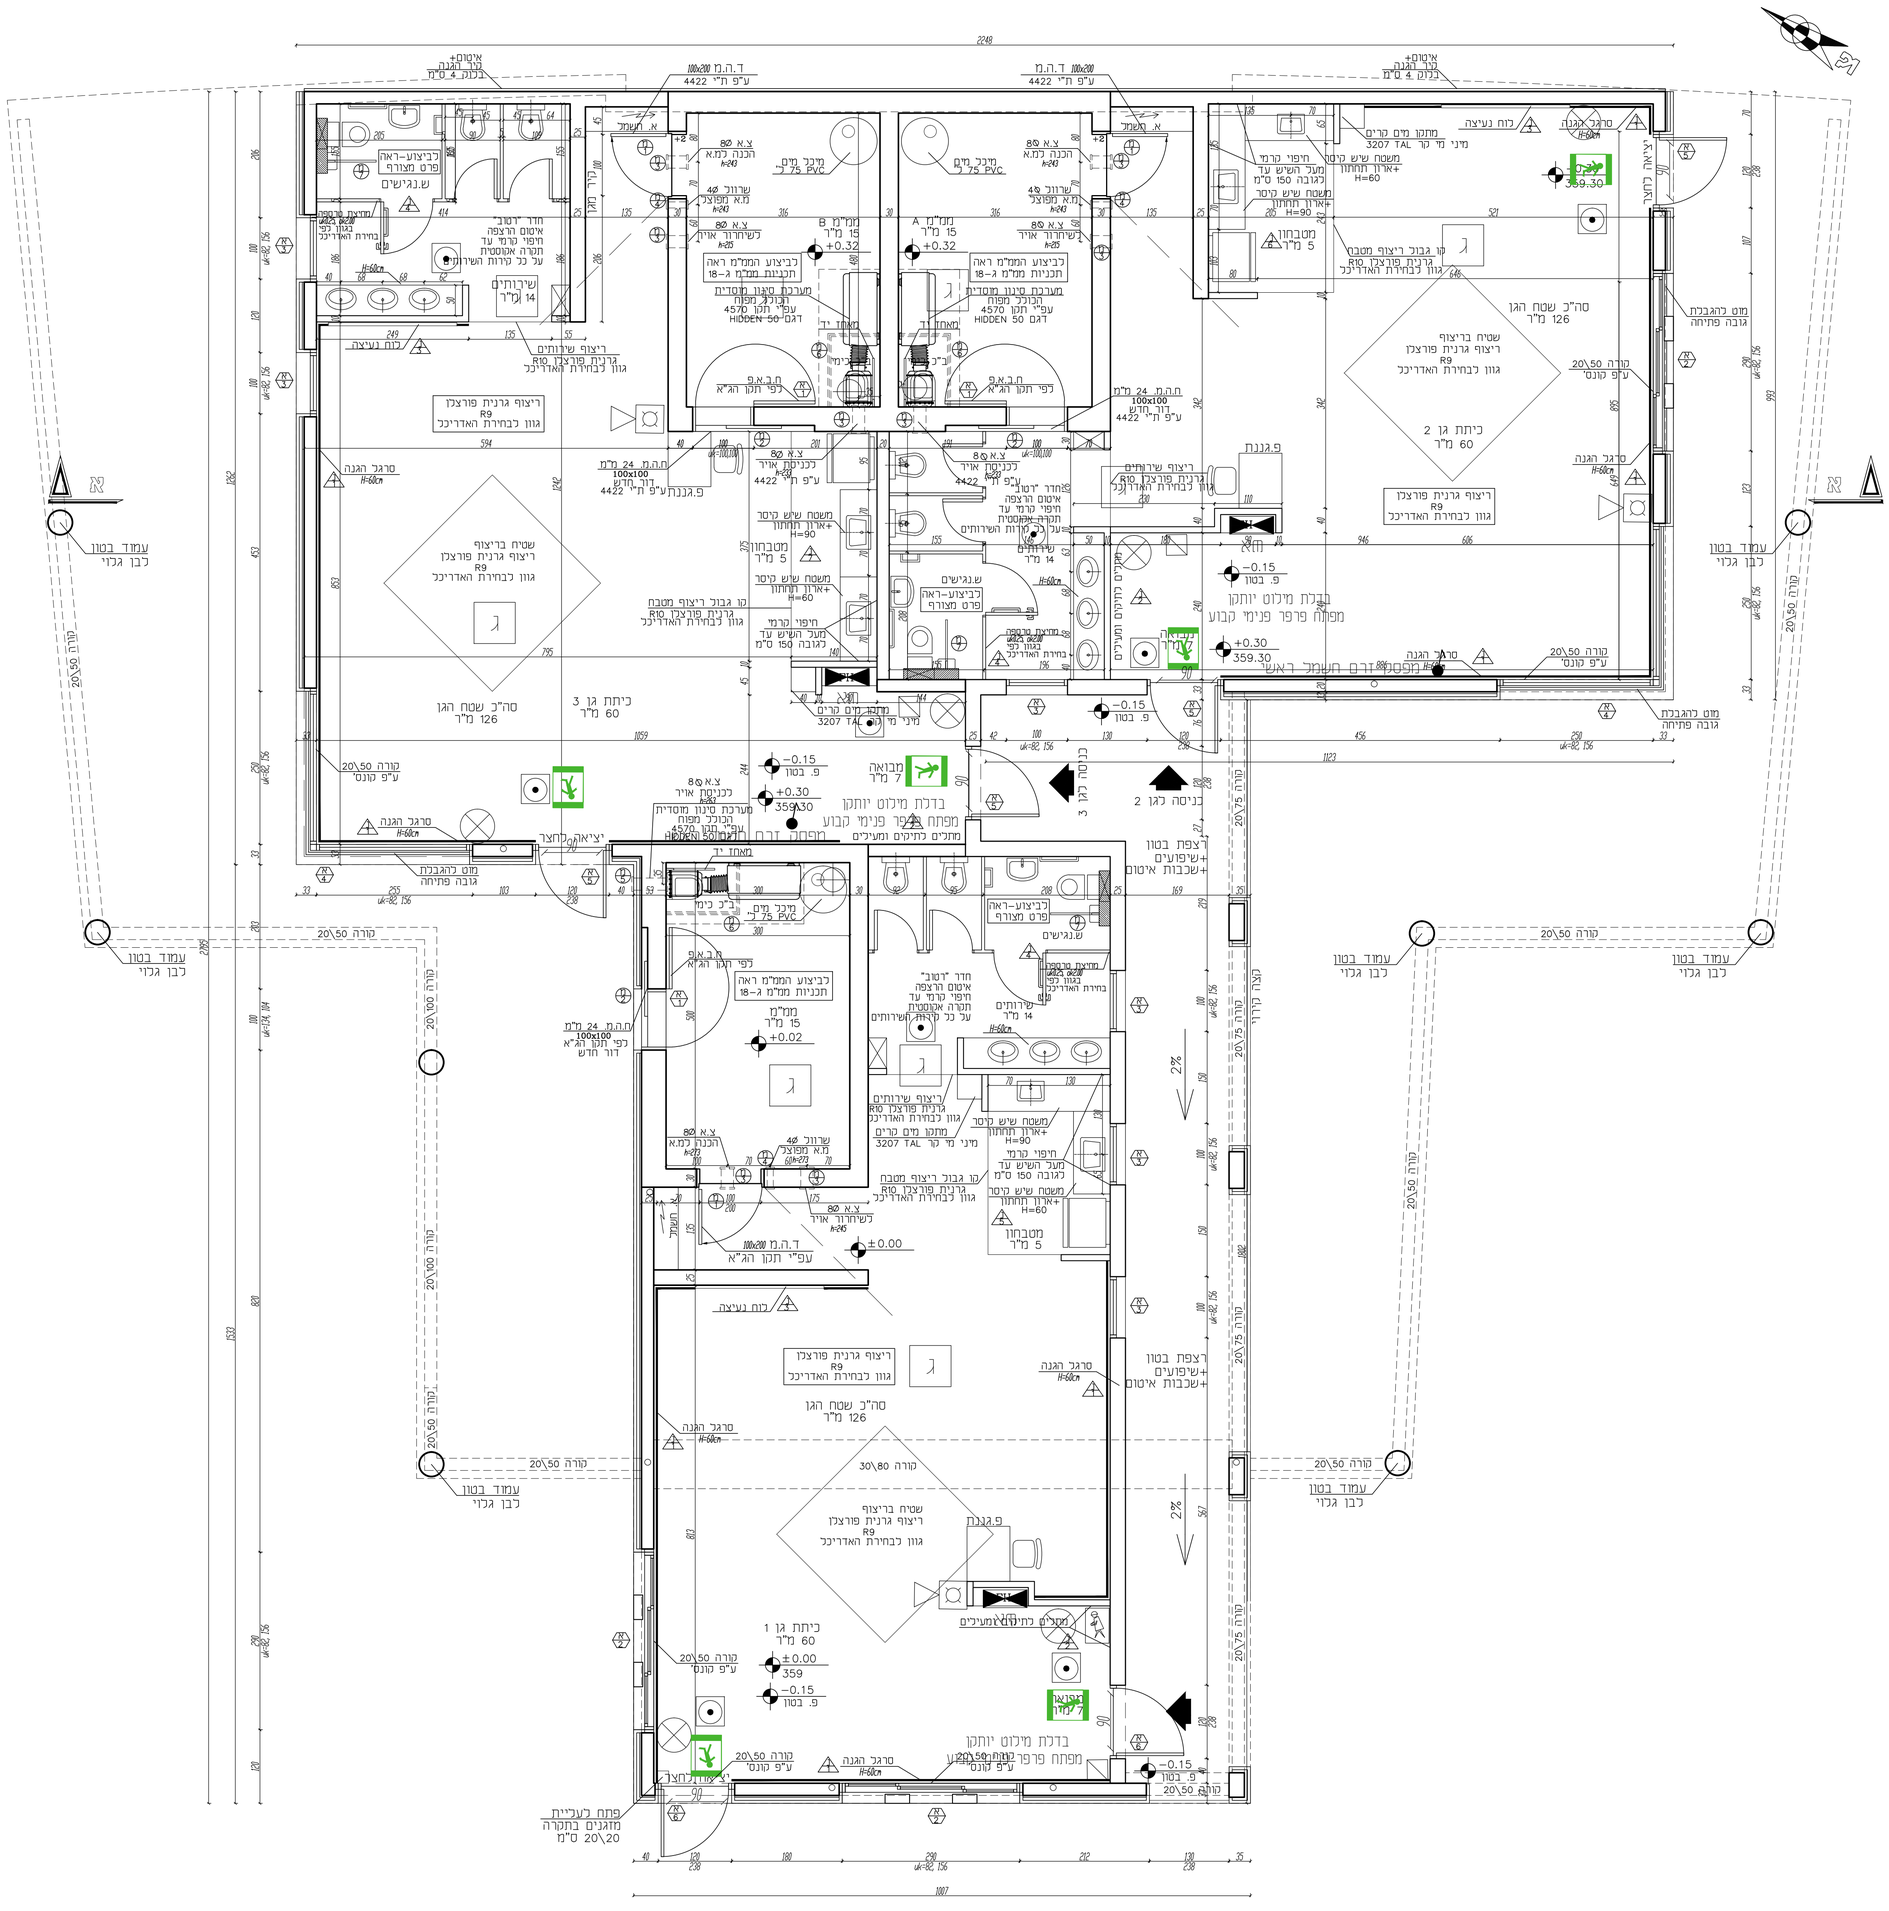

תכנית קומת קרקע
מפלס 0.00=359.0
קנ"מ 1:50

מספר	תאריך	שינויים
1	03.12.20	
2	21.04.21	

ZAIDMAN ARCHITECT

מ. זיידמן
אדריכל ומתכנן עירוני

הפלמ"ח 6 ירושלים טל': 02-5635819

אחראית פרויקט: שירן בנשימול

מס' תוכנית: 3

שם התוכנית: תוכנית קרקע (גני ילדים)

קנה מידה: 1 : 50

המבצע אחראי לבדיקת התוכניות ולהתאמתן במקום! על המבצע לבקר את כל המידות ועל כל טעות או אי-התאמה עליו להודיע למתכנן. אין לקבוע מידות ע"י מדידה בשרטוט. התוכנית לביצוע רק לאחר בהתאם להיתר בנייה.

על הביצוע לעמוד בכל החוקים , התקנות והתקנים הישראליים המחייבים

אין לבצע כלא היתר בנייה בתוקף