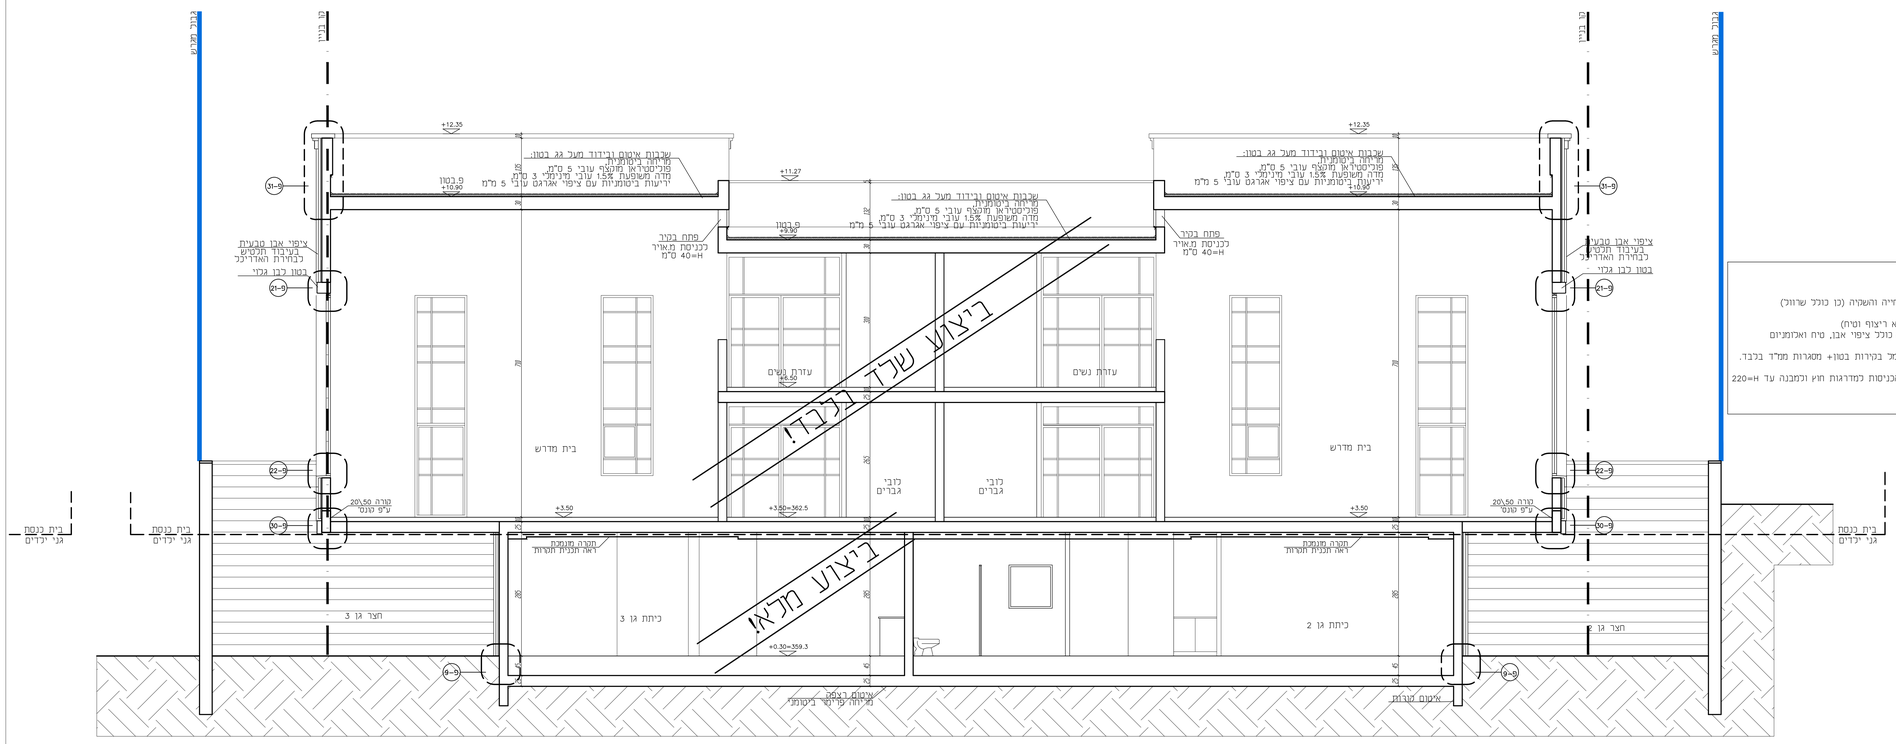

הביצוע כולל:

פתוח- ביצוע מלא למעט צמחייה והשקיה (כן כולל שרוול)
מדרגות חוץ-ביצוע מלא
גגות- איטום מלא בלבד (ללא ריצוף וטיח)
מעטפת חיצונית- ביצוע מלא כולל ציפוי אבן, טיח ואלומיניום
כולל תאורת חוץ.
פנים- הכנות 4"+ הכנות חשמל בקירות בטון+ מסגרות ממ"ד בלבד.

<u>הערה:</u>
בסוף הביצוע יש לאטום כל הכניסות למדרגות חוץ וכמבנה עד H=220 באופן זמני.

מספר	תאריך	שינויים

מגרש 101-גני ילדים וגית נכסת