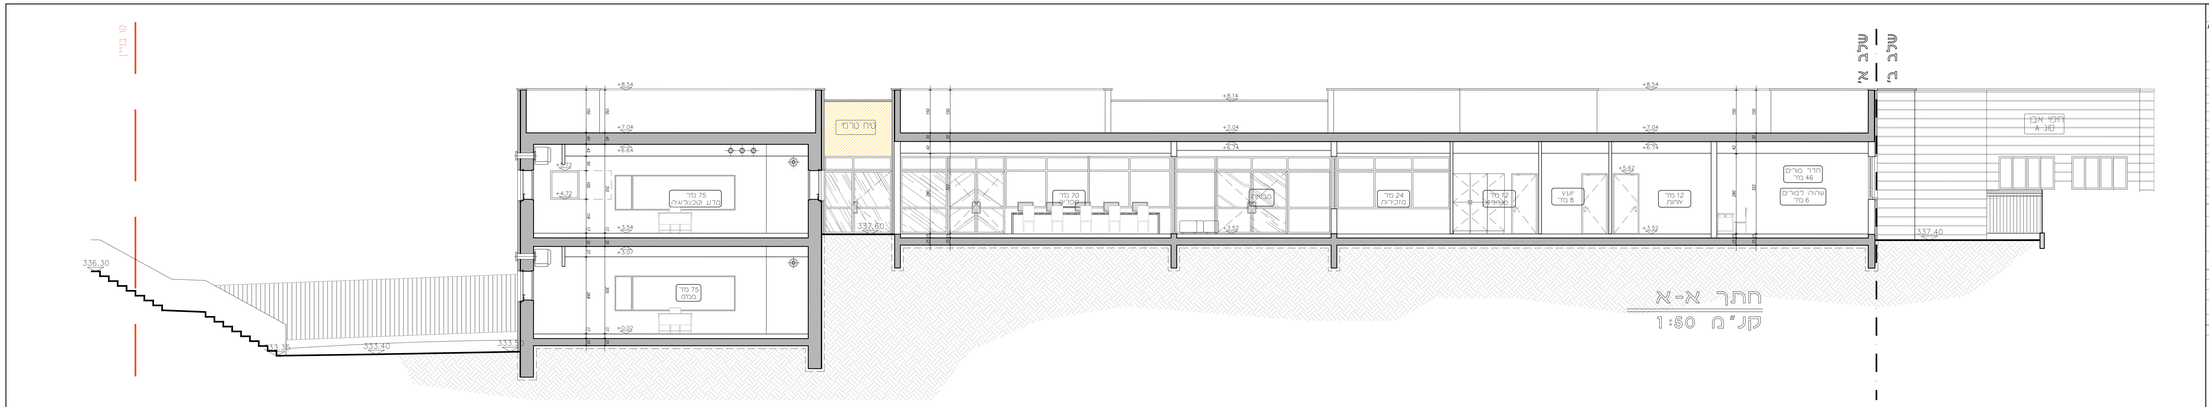

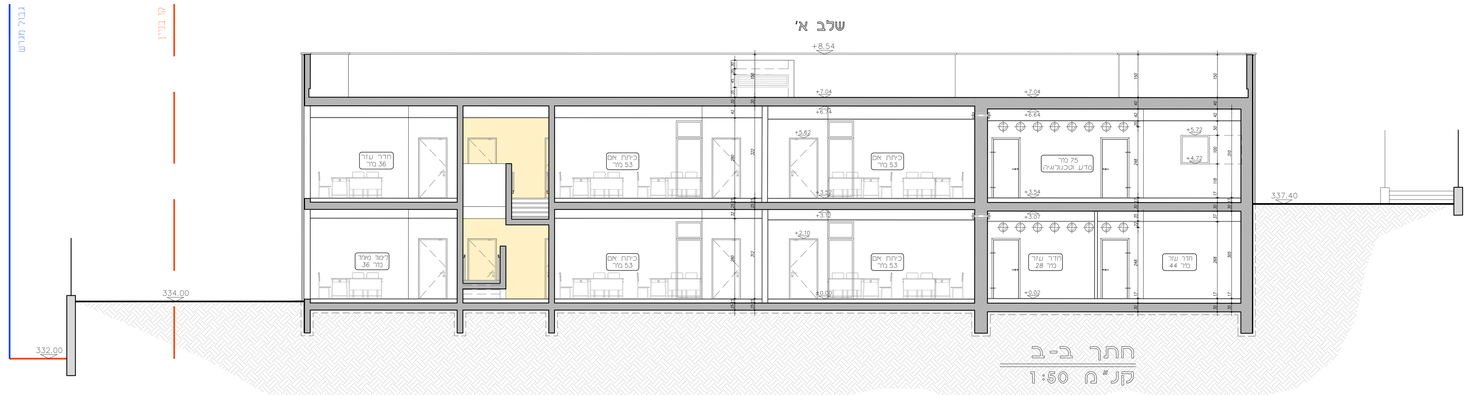

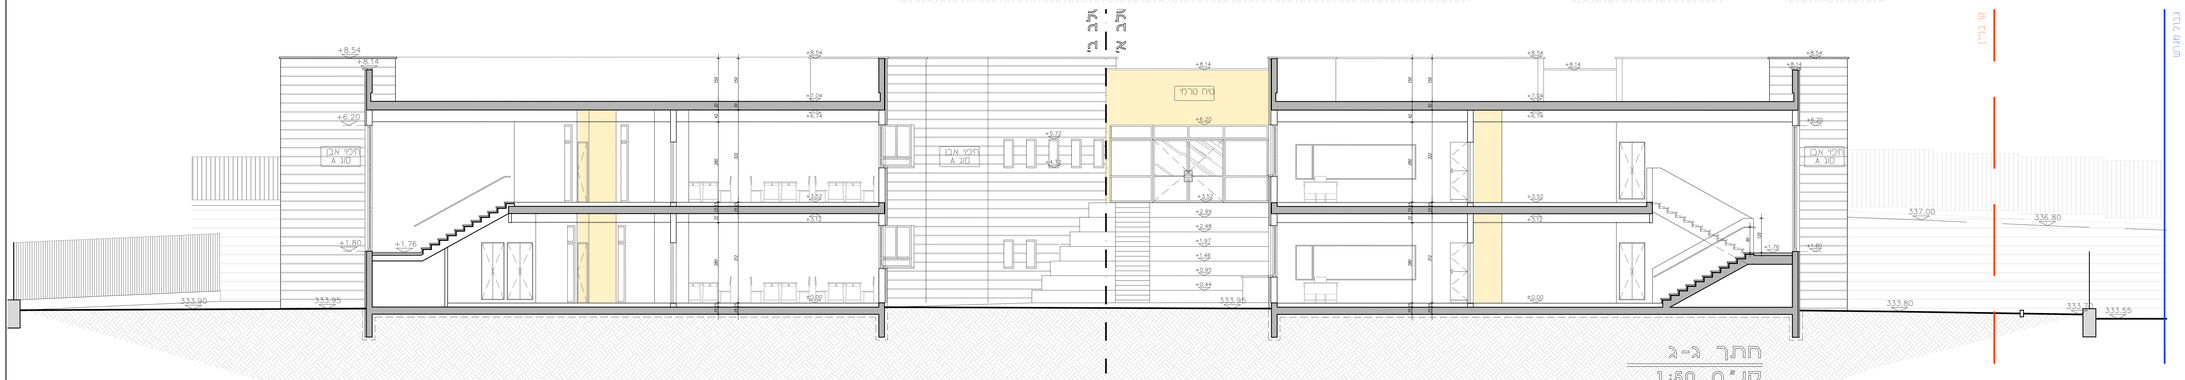

תסמונת

תאריך	מהות	מס'	כמות
20.04.2021	הוצאה לביצוע	1	
20.04.2021	הוצאה לביצוע	2	
שינוים ועדכונים

תאריך	מס'	מהות השינוי

הערות

1. כל המידות ביחידות מטר אלא אם כתוב אחרת.
2. אין לבצע מדידות מתוך הרישומים.
3. אין לבצע שינוי כלשהו ברישומים ללא אישור מראש ובכתב מאדריכל.
4. אין לבצע חריצים בקירות ללא אישור מראש ובכתב מאדריכל.
5. אין לבצע חריצים אנכיים בקירות בעלי עובי פחות מ-25 ס"מ.
6. אין לבצע חריצים אופקיים בקירות בעלי עובי פחות מ-50 ס"מ.

סטטוס

● לביצוע ○ לפטרה ○ לבמאמן

שם הפרויקט

בי"ס מטר לבנות 16 ברחוב
מרגש 29, בית שמש

תוכן הגיליון

חתכים

מהדורה	תאריך
1	20.04.2021

גליון מס'	קנ"מ
01	1:50

216- חתכים עבודה-1.dwg

carmeli & nachan feldman architects ltd.
כרמלי נכון פלדמן אדריכלים בע"מ
המלאכה 6 ת.ד 8030 בית שמש
050-9000 | 02-9911000
office@feldman-arch.co.il
www.feldman-arch.co.il