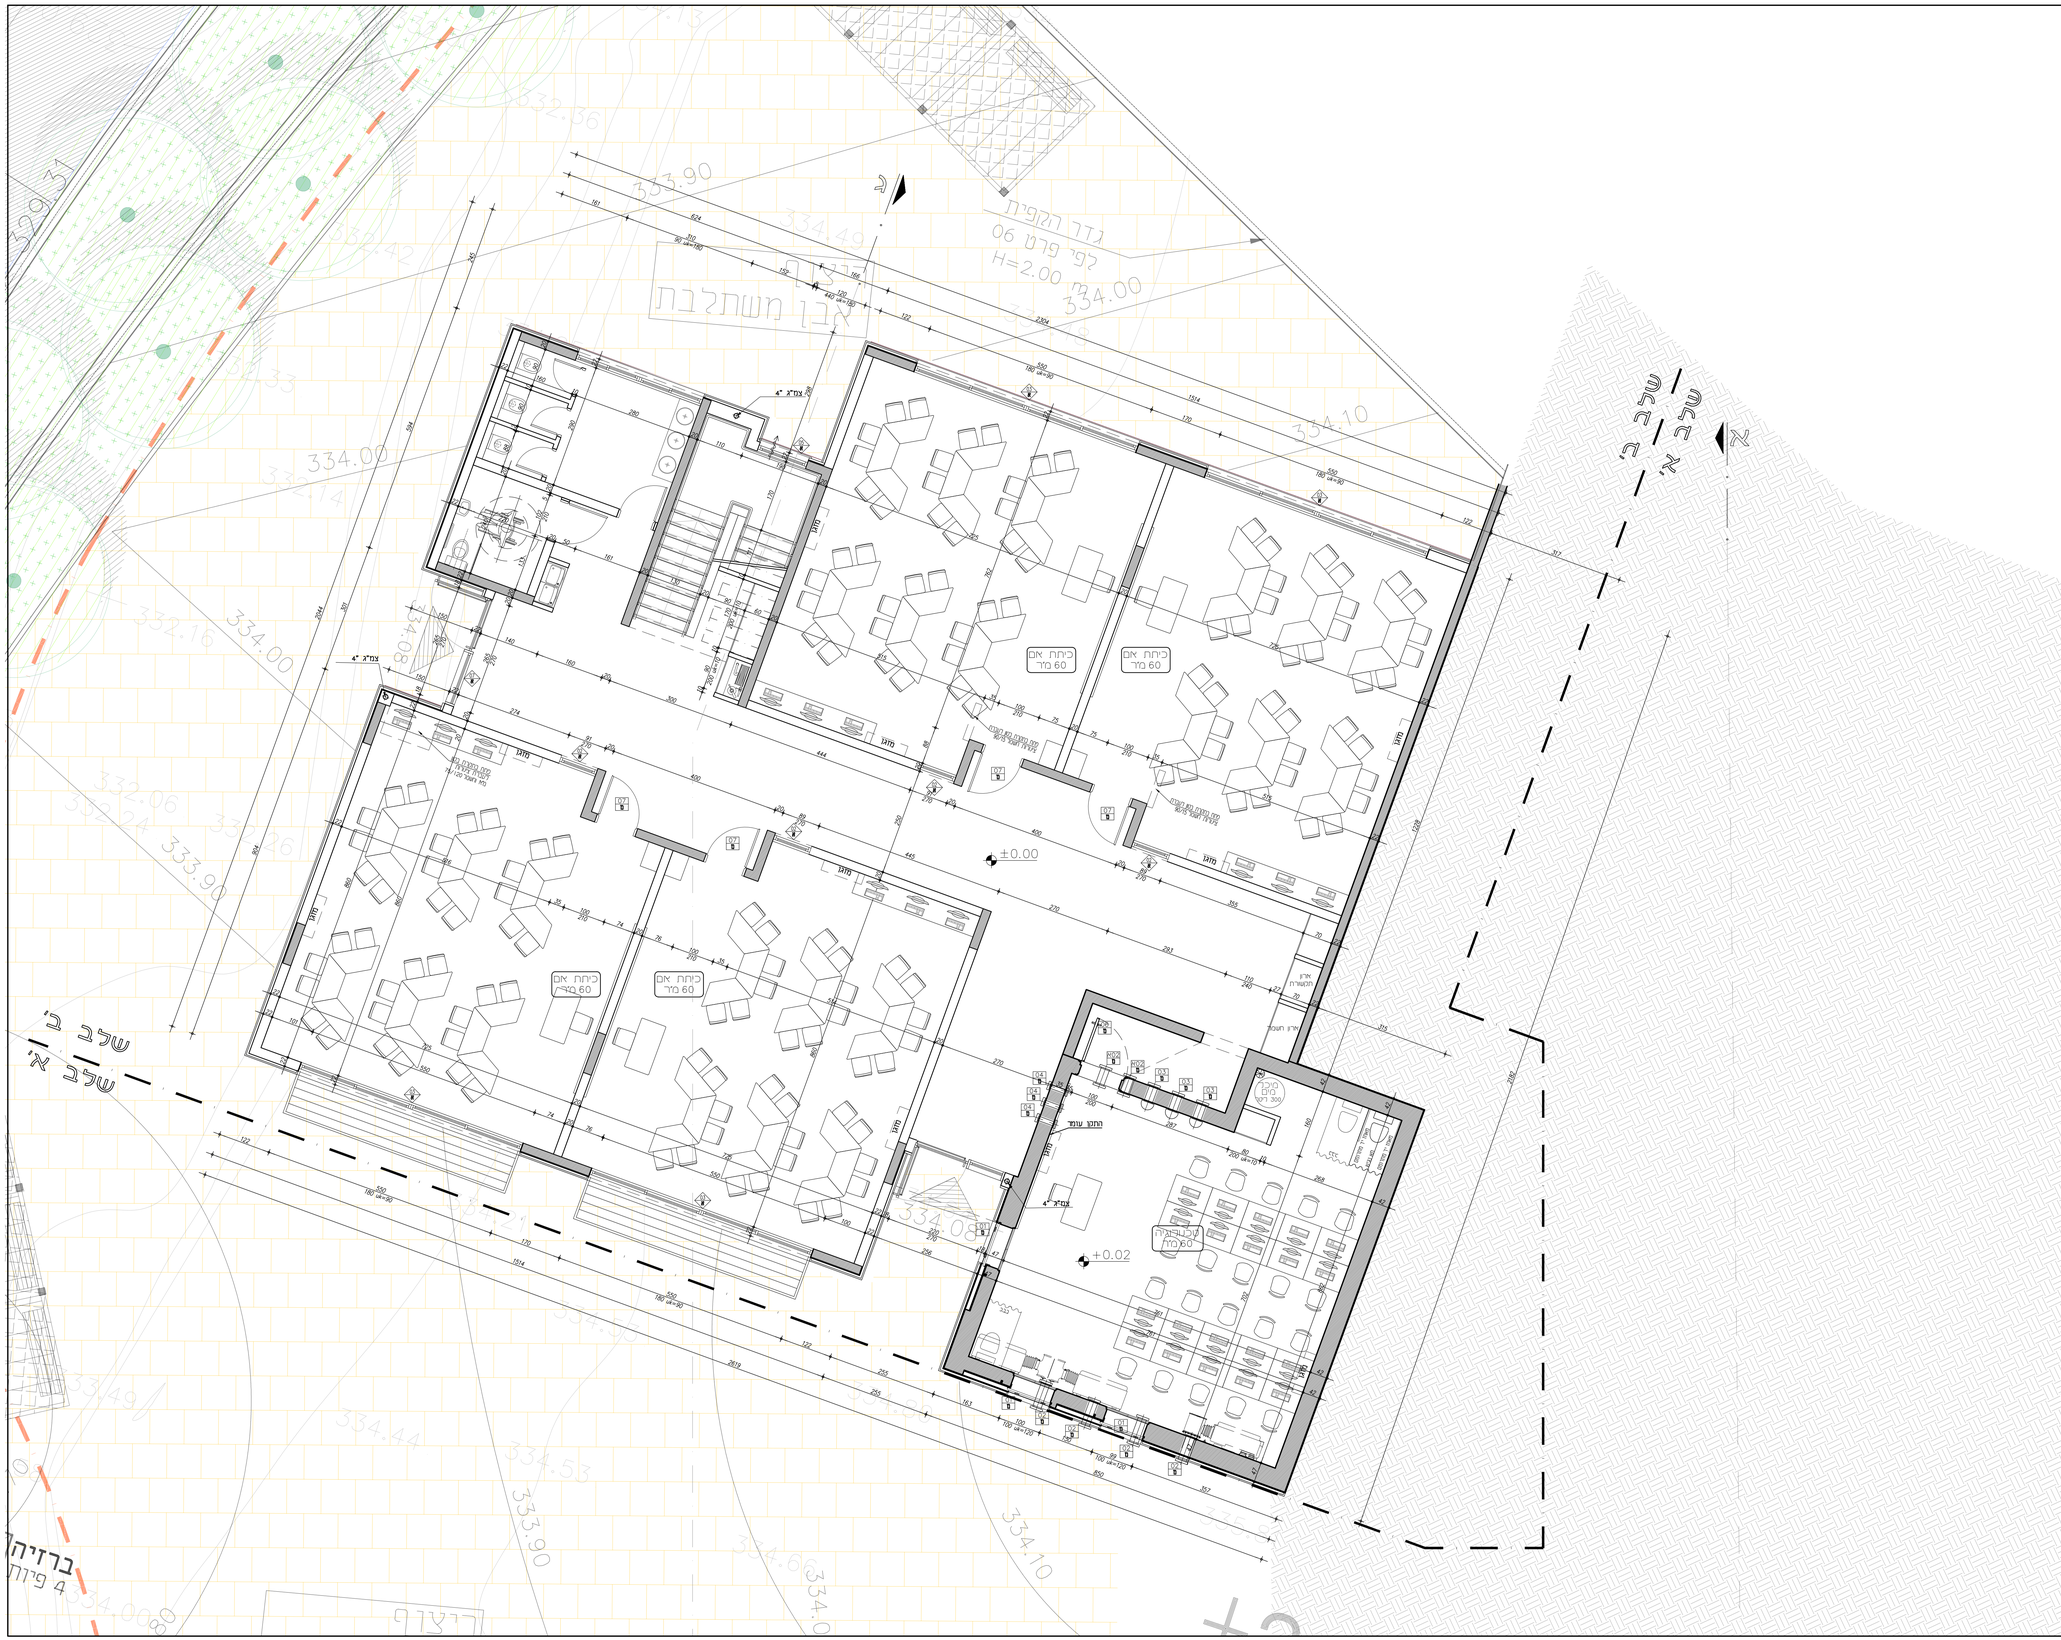
גדר הקופית
לפי פרט 06
H=2.00
כביש משתלבת
כיתת אם
60 מ"ר
חדר מדרגות
חדר תקשורת
מקלט
עמדת מוגנת
מקום מוגן לעזרה ראשונה
מקום מוגן לעזרה ראשונה
מקום מוגן לעזרה ראשונה