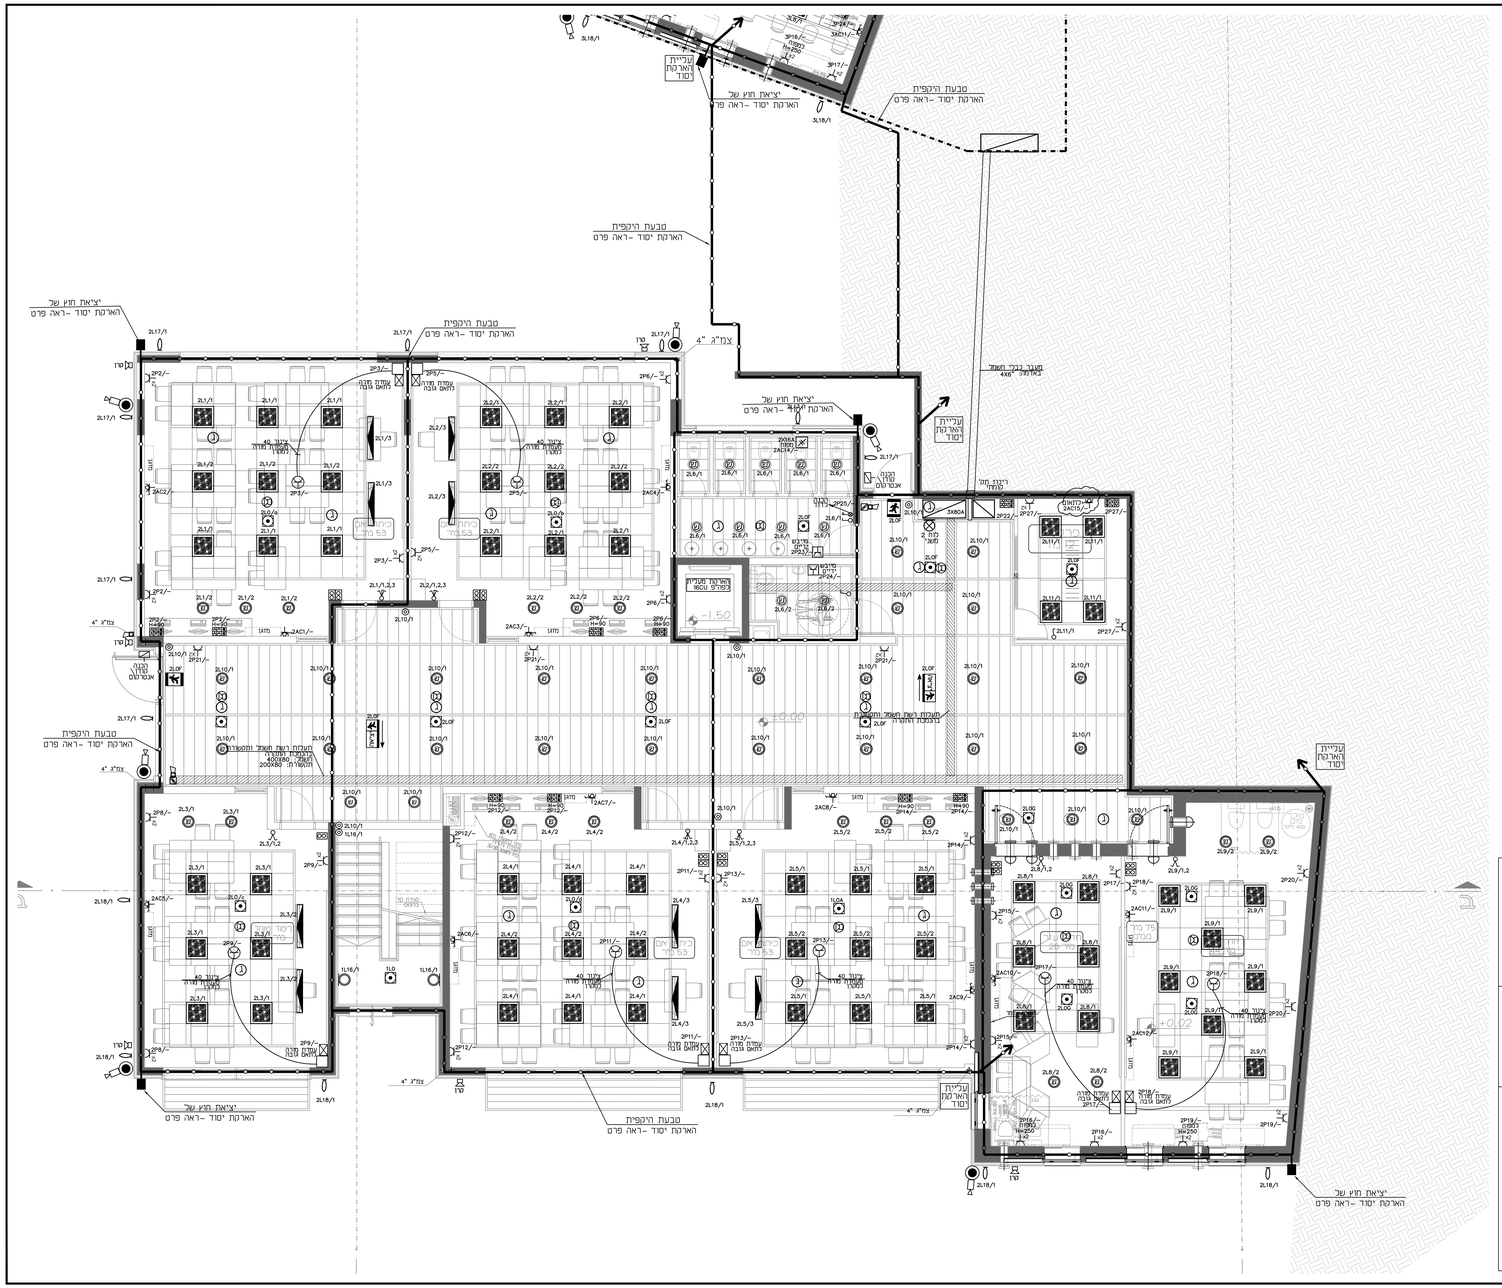
יציאת חוץ של הארקת יסוד -ראה פרט
סבעת הקפית הארקת יסוד -ראה פרט
עליית הארקת יסוד
מעבר בכבל המאוד 4X50
צמ"ב 4"
מגוון
מגוון
מגוון