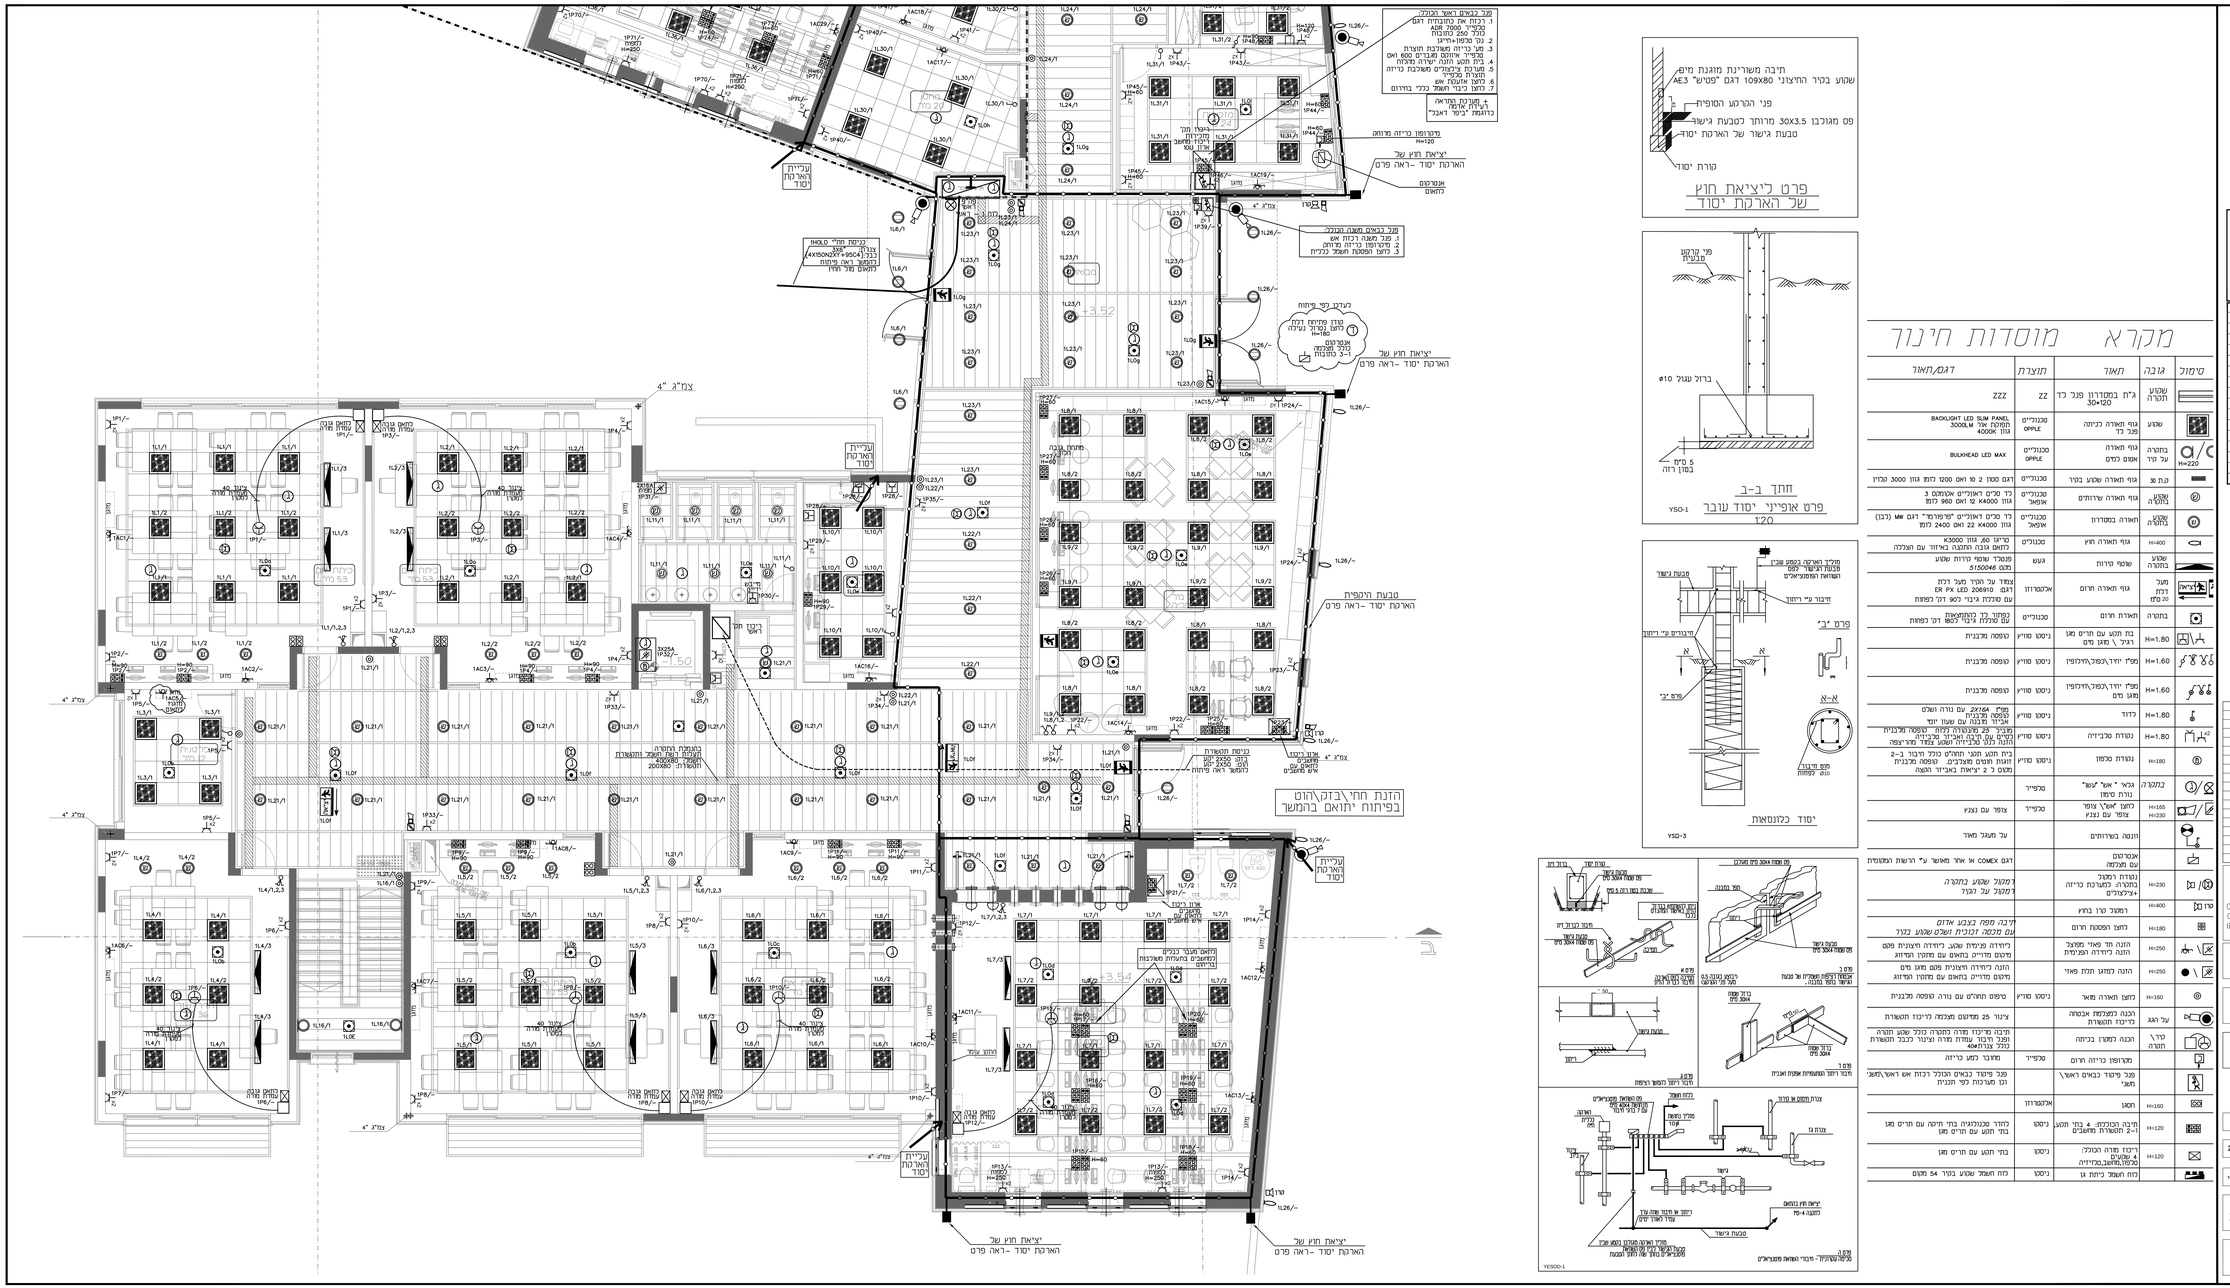
מנע כבאים ראשי הכולל:
1. רכזת את הזנבחית דגם ADR 7000 עם מקליר מוטמן 250 מוטמנות
2. נמל מדפיס-הדיגו
3. מגיר מערכת מאוכלת תוצרת מקליר אלוהים (מגבים 600 ואם
4. בית תפוג חתום ישרות מגבות
5. מערכת צינורים מאוכלת בריזה תוצרת מקליר
6. כיתון אוטומטי אש
7. כיתון ביבר תאמר כלי בחירום
* מערכת מקיאה
רצידות אלמה
כדומות "ביבי דאבר"
מדחפון בריזה מרוחם H=120
יציאת חוץ של הארכת יסוד -ראה פרט
אנטרסום כלאום
מנע כבאים משאה הכולל:
1. מנע משאה רבות אש
2. מדחפון בריזה מרוחם
3. כיתון הפסקת חשמל כללית
ערבון כפי פיתוח
מרון פתיחת דלת כיתון ובדיל נעילה H=180
אנטרסום בגוף תקנתם 3-5 מוטמנות
יציאת חוץ של הארכת יסוד -ראה פרט
מבנה הקפיית הארכת יסוד -ראה פרט
הזנת חחי\בזק\הוט בפיתוח יתואם בהמשך
עליית הארכת יסוד
מכבה אש מנוע מים
מכבה אש מנוע מים
מכבה אש מנוע מים