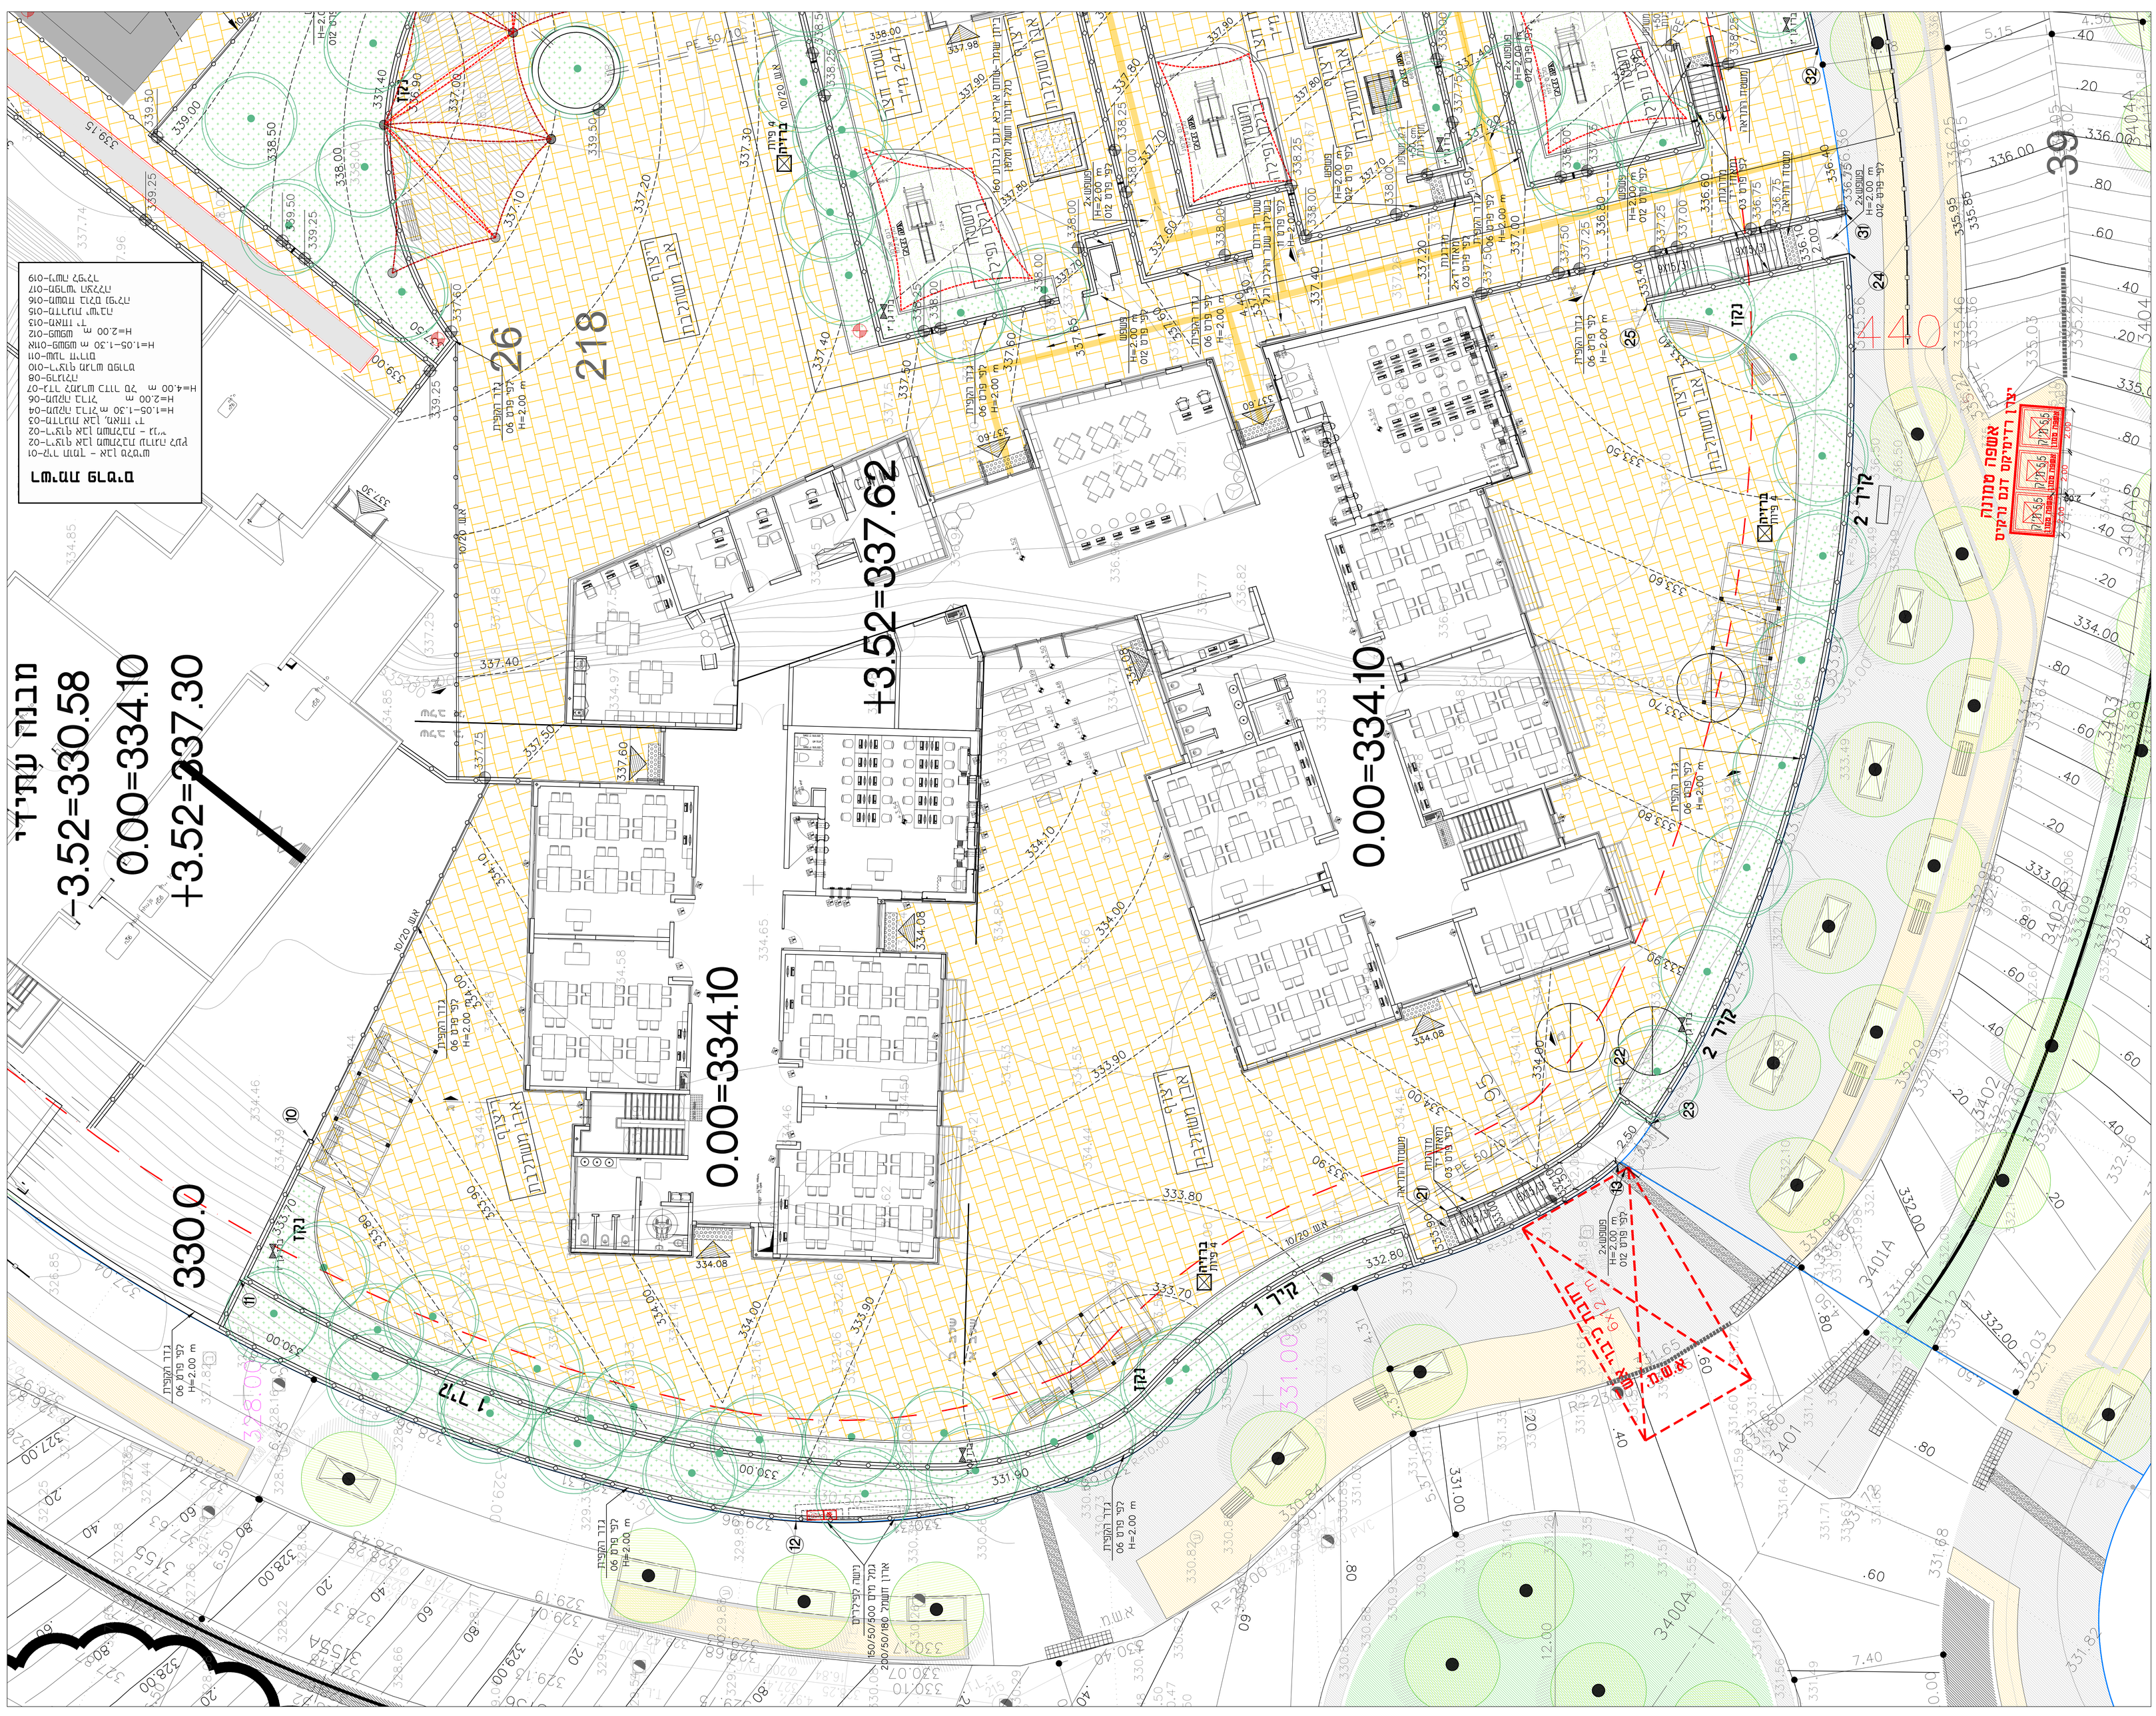
מבנה עתידי
-3.52=330.58
0.00=334.10
+3.52=337.30
+3.52=337.62
0.00=334.10
0.00=334.10
330.0
3400A
3401
3401A
3402
3403
3404A
3404
3405
