Cut/Fill Report

Generated: 2021-06-01 12:19:46
By user: OWNER
Drawing: Z:\BS+GANIM-bet shemesh mig 218\Z:\BS+GANIM-bet shemesh mig 218 \4740-afar civil.dwg

Volume Summary

Name	Type	Cut Factor	Fill Factor	2d Area (sq.m)	Cut (Cu. M.)	Fill (Cu. M.)	Net (Cu. M.)
cut-fill-BS	full	1.000	1.000	5095.07	5054.97	802.29	4252.69<Cut>
cut-fill-Ganim	full	1.000	1.000	2837.03	2038.11	500.26	1537.85<Cut>

Totals

	2d Area (sq.m)	Cut (Cu. M.)	Fill (Cu. M.)	Net (Cu. M.)
Total	7932.10	7093.08	1302.54	5790.54<Cut>

* Value adjusted by cut or fill factor other than 1.0

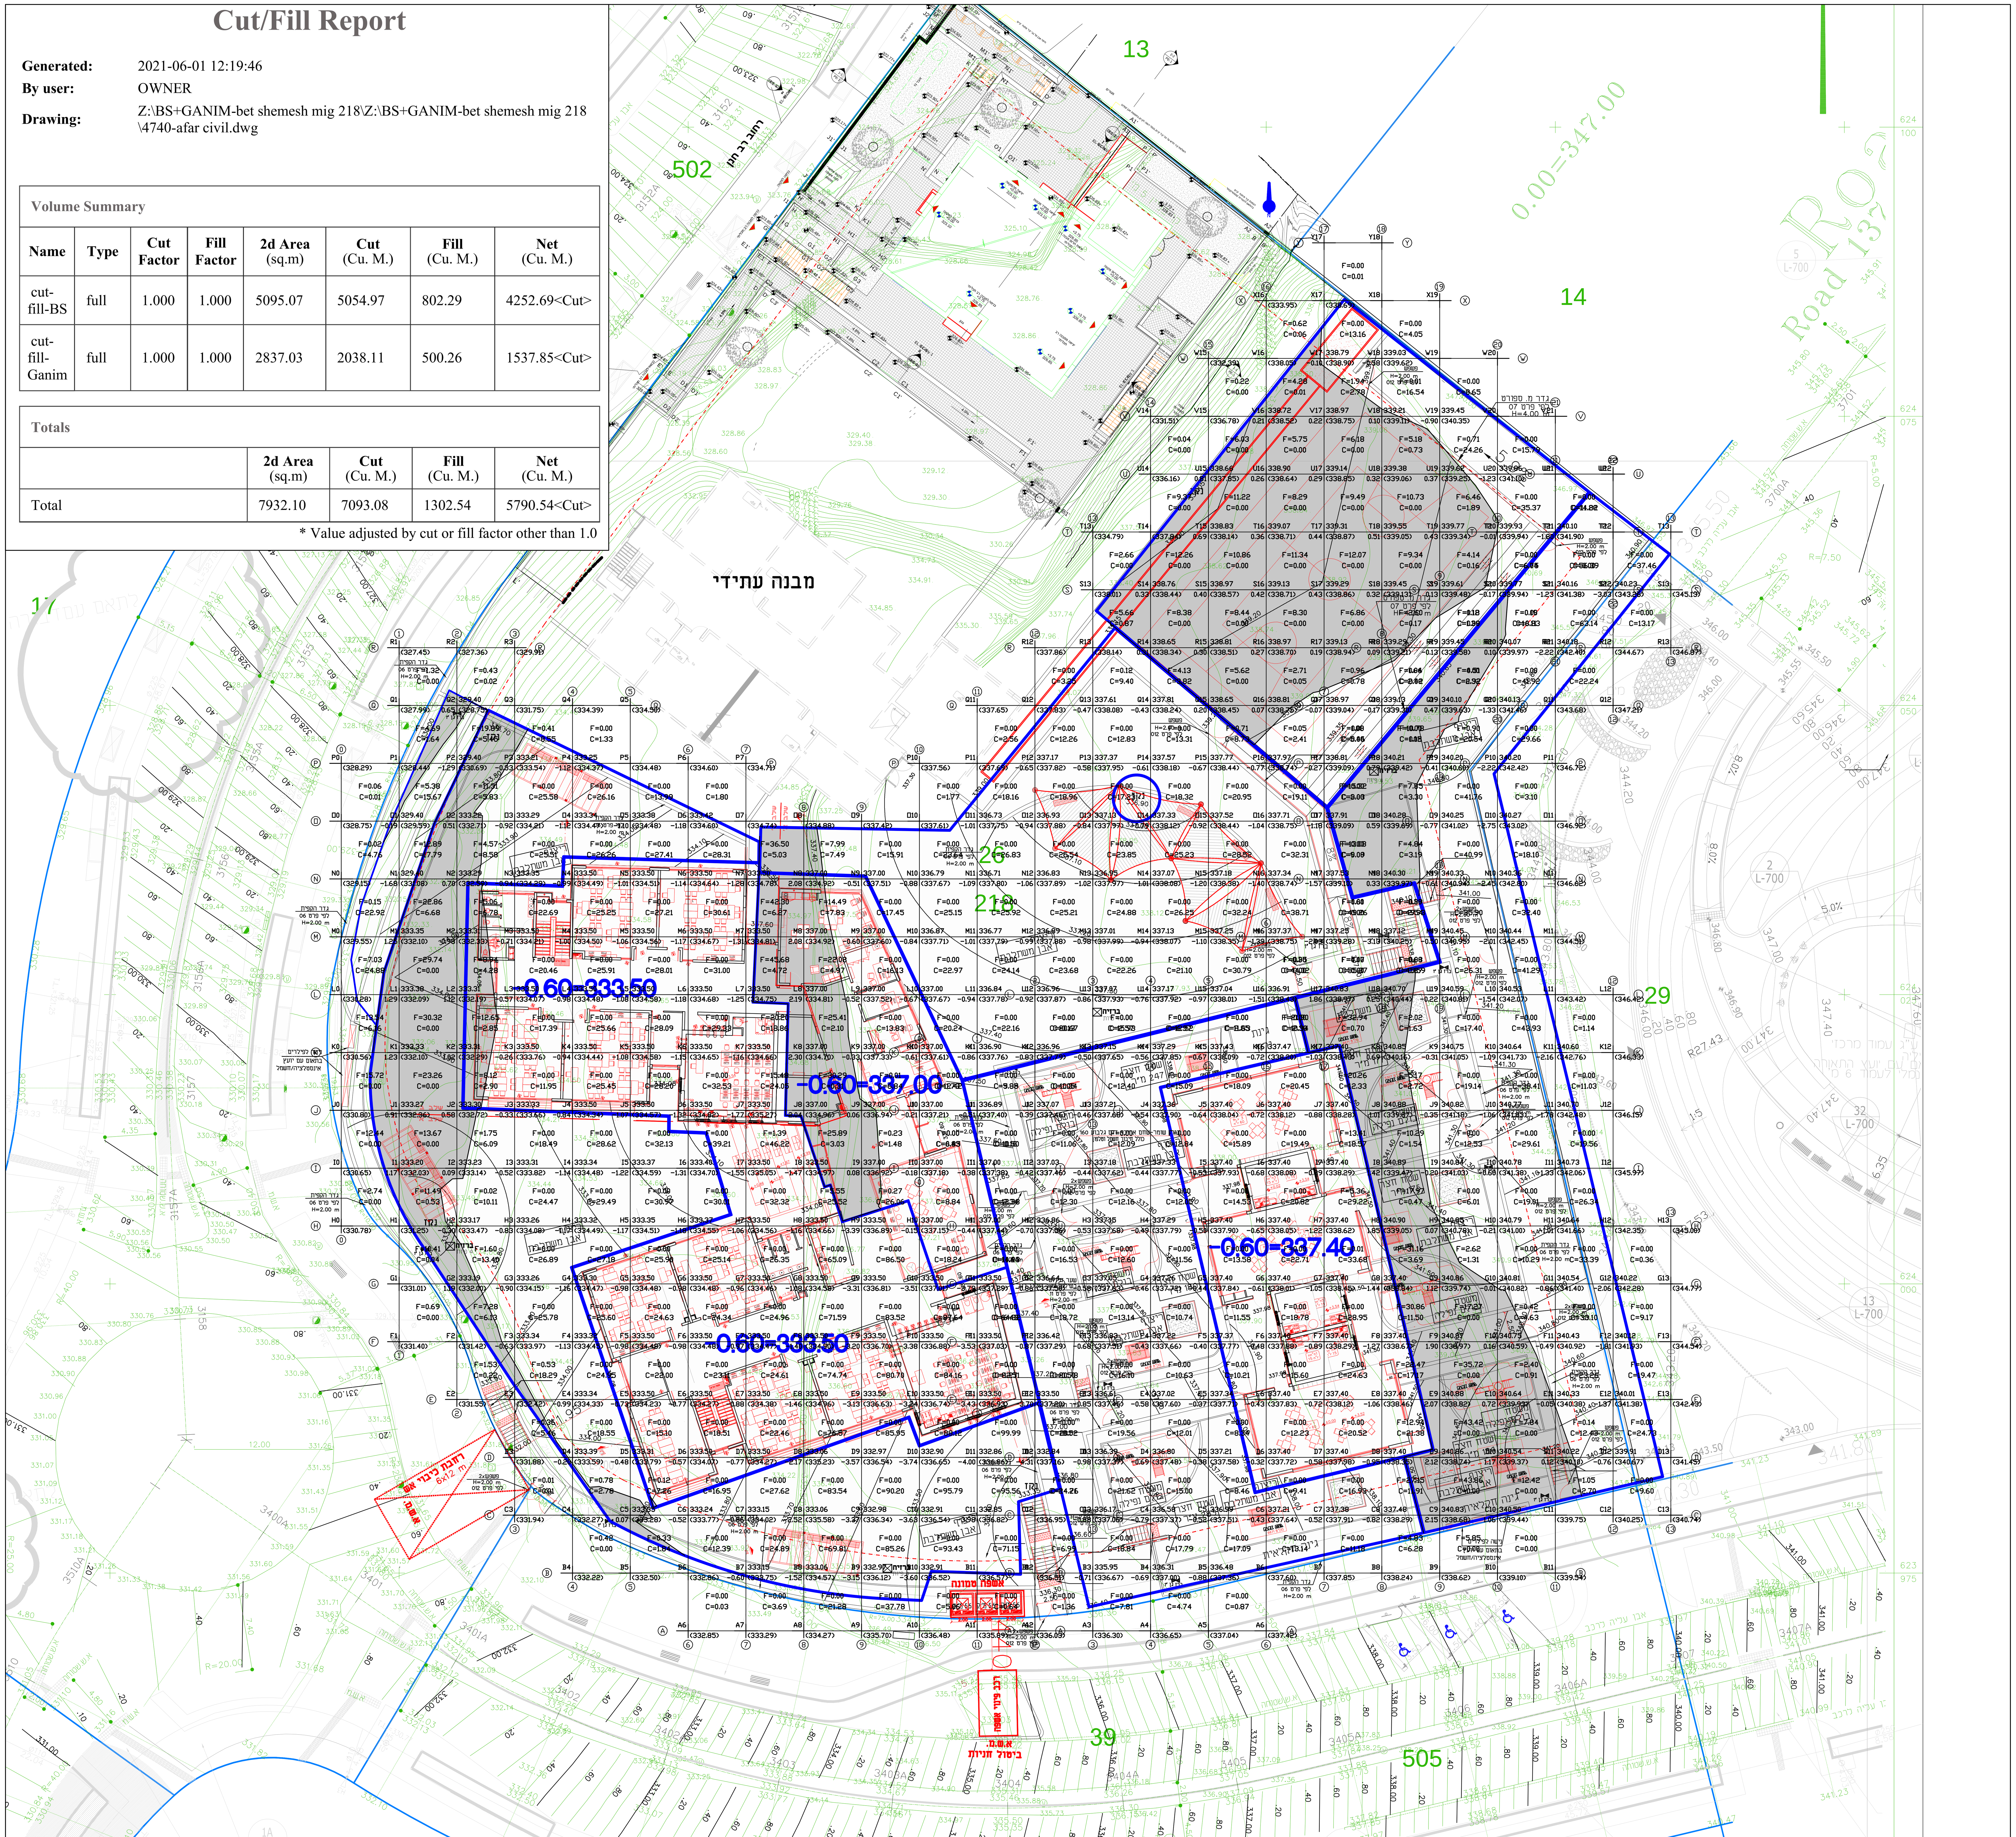

תאריך	תפוצה
	מזמין
	פיקוח
	אדריכל
	מהנדס
	יועץ קרקע
	מים
	יועץ חשמל
	יועץ תנועה
	ביוב ותיעול

מס.	שינויים	תאריך
0	תכנון כללי	
1		
2		

מקרא

קו דיקור

מילוי

חפירה

גובה מתוכנן 353.45 K7
גובה קיים (353.00) 0.45 הפרש

מפלסי החפירה בפיתוח: 60- ס"מ ממפלסים סופיים
מפלסי החפירה בבניין: 60- ס"מ ממפלסים סופיים

המבצע אחראי לבדיקת המידות והתאמתו במקום. על המבצע להודיע למתכנן על כל טעות או אי התאמה לפני הביצוע. אין לקבוע גדלים על ידי מדידה בשרטוט. המתכנן הינו הבעל הבלעדי של תכנית זו.

פרויקט

רמת בית שמש ד'2-מג' 218
בייס 16 כיתות- 6 כיתית גן
אדר. נתן פלדמן

נושא

עבודות עפר

○ לעיון ● לאישור ○ למכרז ○ לביצוע

גליון	עדכון	קנה מידה
2630-P0	0	1:200

קובץ	תאריך	מס. עבודה
2630-afar civil	01.06.2021	2630

ביקר	אדריכל אחראי

עמיאל הולץ אדריכל נוף
רח' ניקנור 38 , ירושלים
טל' 02/6799321 פקס' 02/6799421
Email :a-holtz@013.net.il