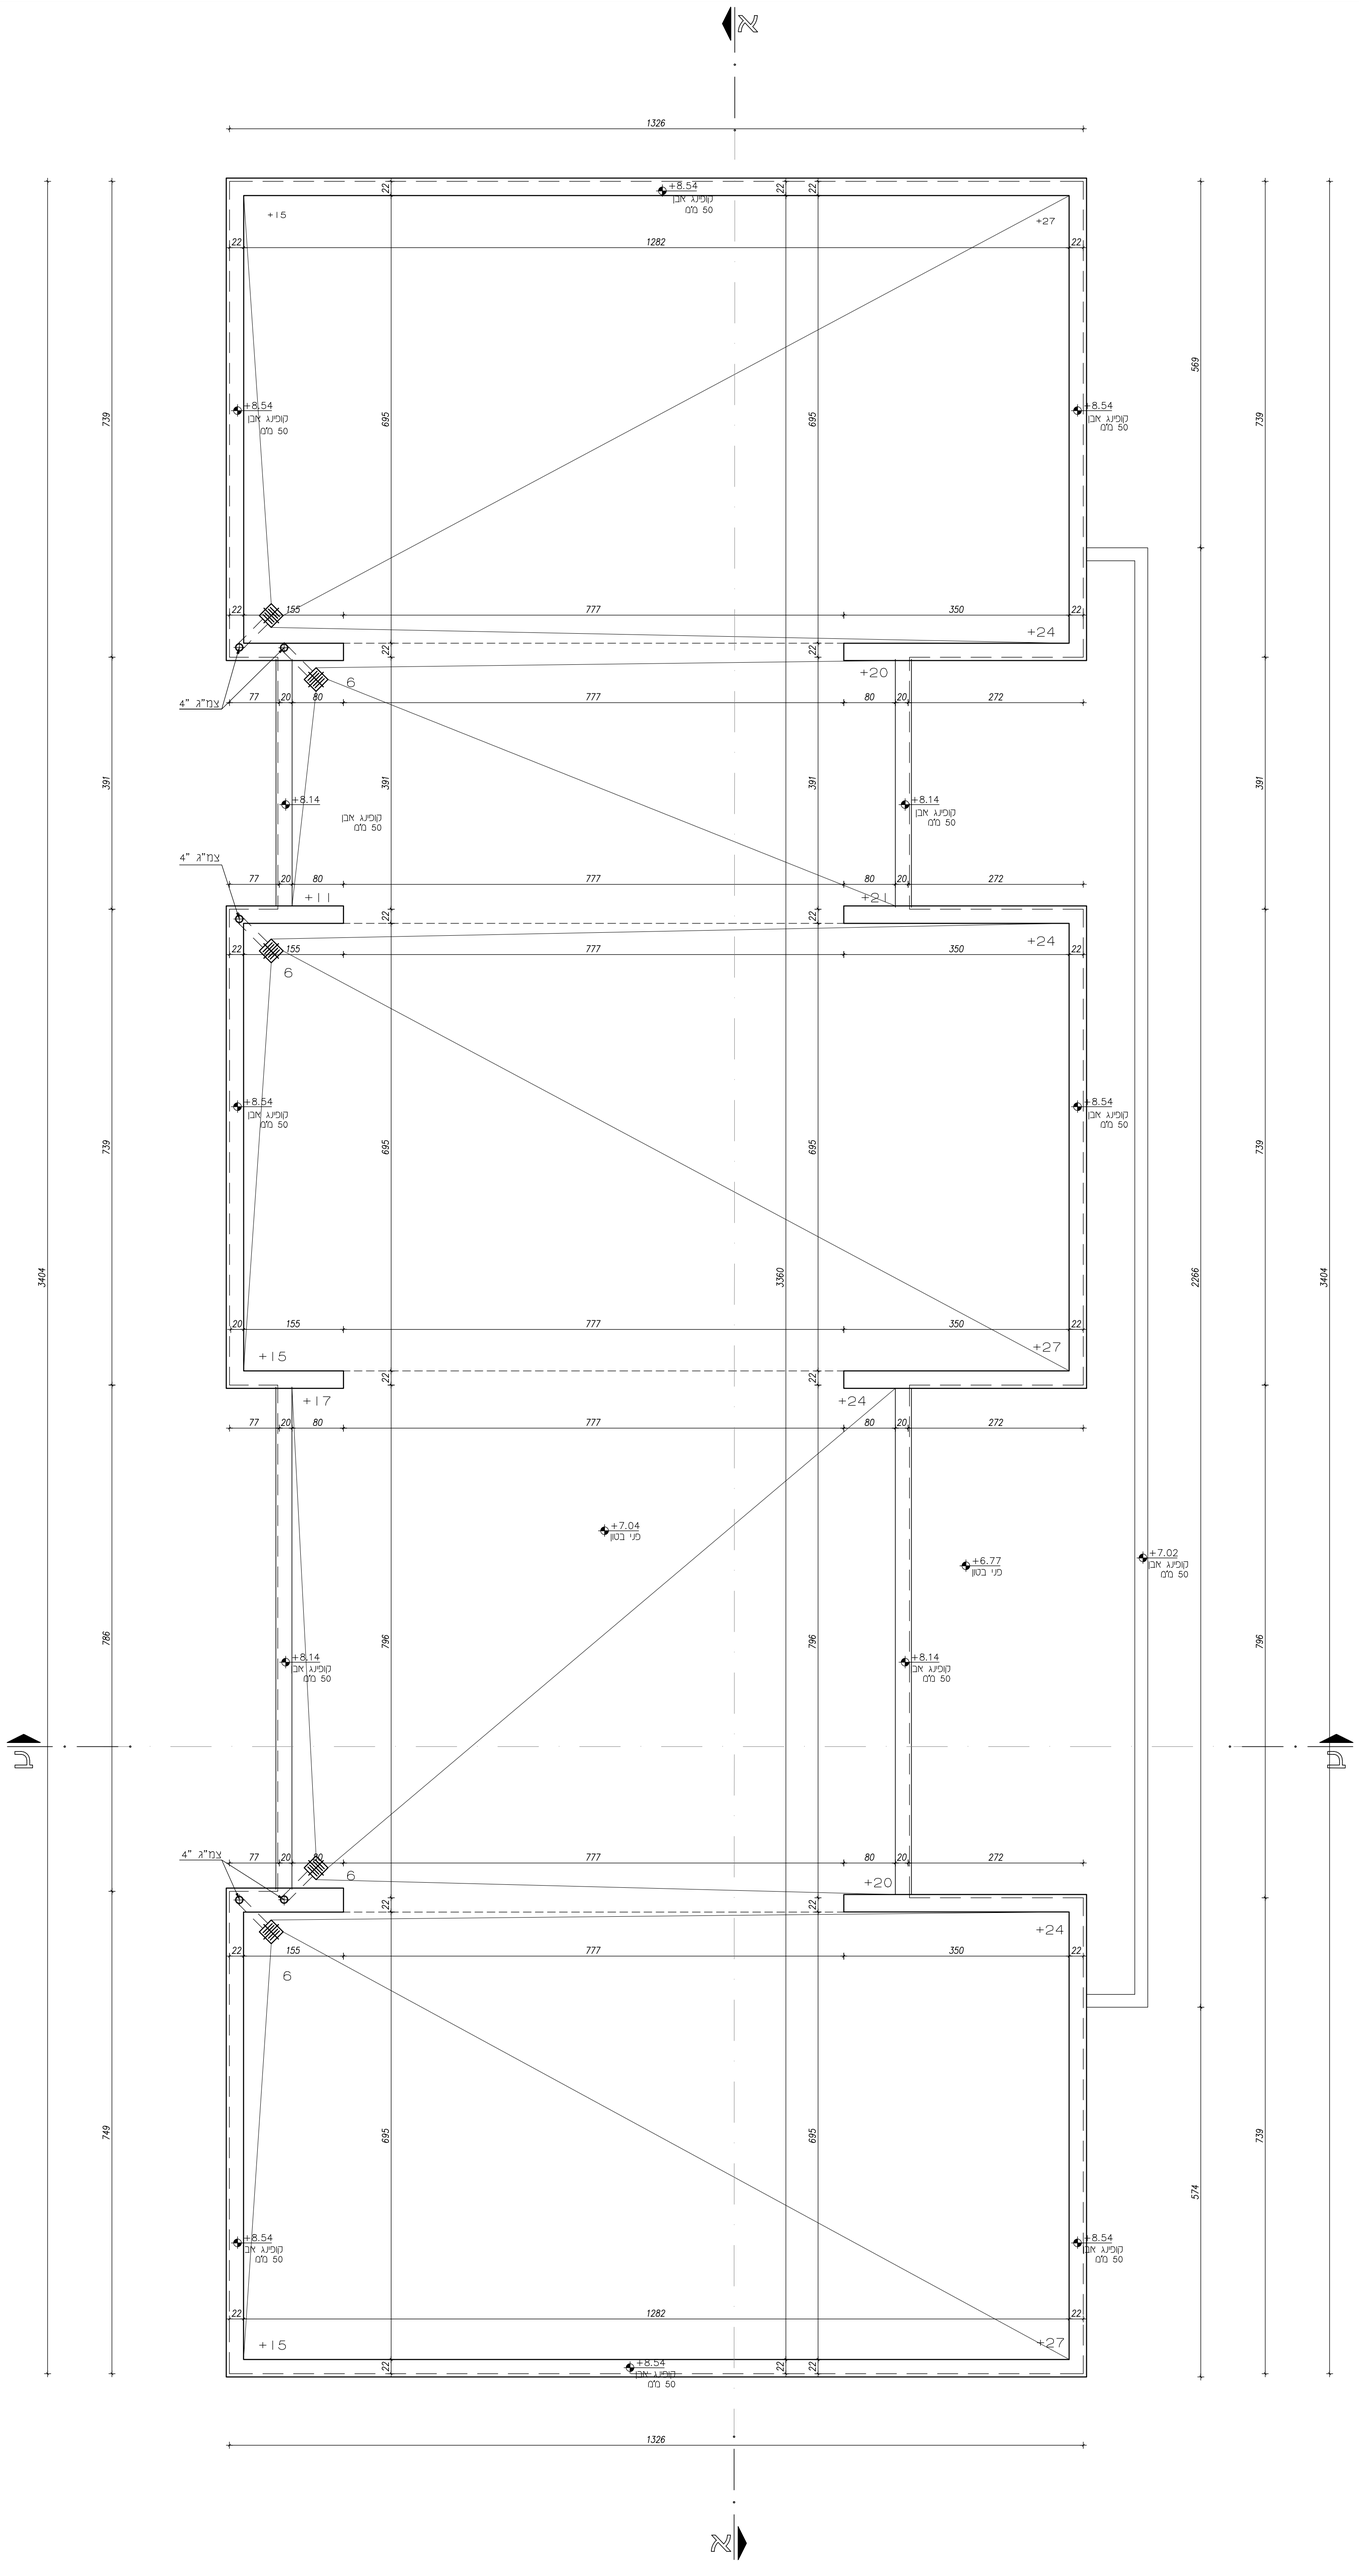

תמצה

תאריך		כמות
20.10.21	פרט מדרגות	
20.10.21	מבנה מגורים	
20.10.21	מבנה מגורים	
20.10.21	מבנה מגורים