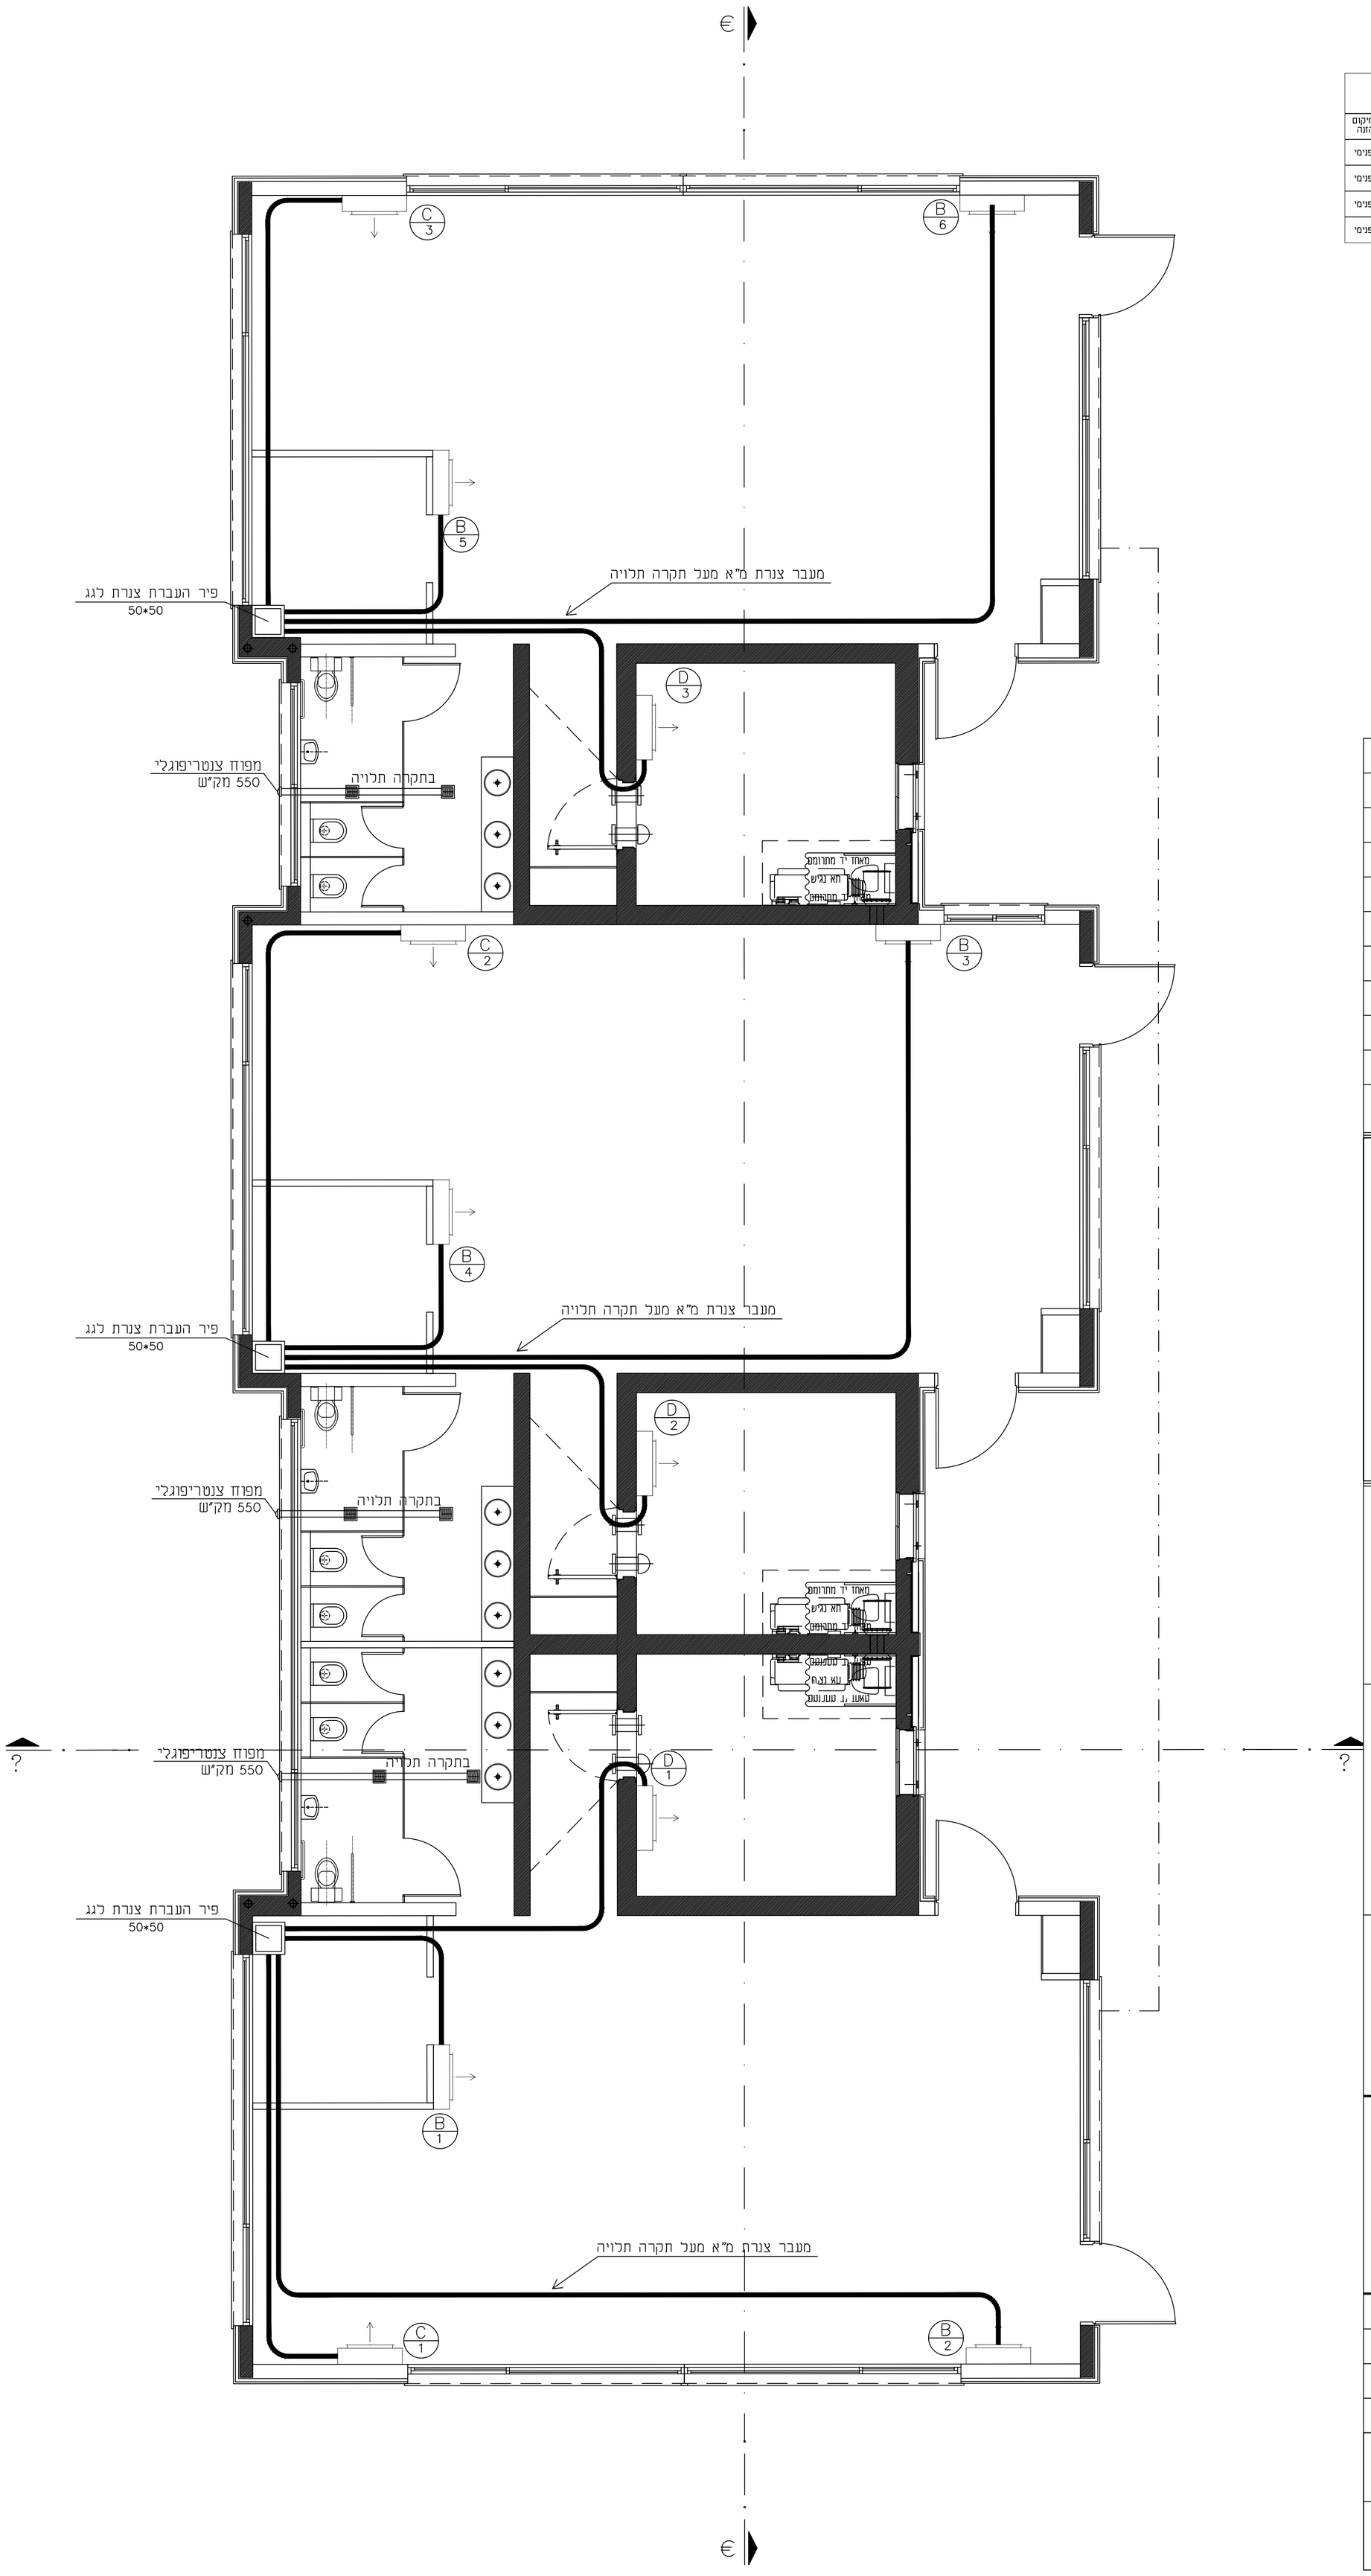

טבלת מזגנים

סימון	דגם	תפוקת קירור Btu/h	ספיקת אויר CFM	הספק חשמל W	הספק חשמל pH	מידות יחידת פנים W H D	מידות יחידת חוץ W H D	מיקום הזנה
A	אלקמרה A 29 או ע"ג	24,050	770	1,860	1	1185x345x260	945x810x395	פנימי
B	אלקמרה A 23 או ע"ג	18,400	650	1,460	1	1040x325x220	845x700x335	פנימי
C	אלקמרה A 15 או ע"ג	12,000	350	940	1	805x285x195	770x555x285	פנימי
D	אלקמרה A 11 או ע"ג	9,600	350	740	1	805x285x195	770x555x285	פנימי

מספר	תאריך	
1	27.6.21	תכנית לביצוע

מהדורות

מבנה חדש לגני ילדים
6 כיתות
מגרש 218, בית שמש

תכנית מיזוג אוויר

מפלס 3.30

◎ לעיון
◎ למכרז
● לביצוע

שולמית רוזנבלום
תכנון מערכות אינסטלציה
רח' ירמיהו הנביא 22 בית שמש
טל: 02-6282502 פקס: 1532-6282502
srosenblum.arch@gmail.com

תכנן:	שולמית רוזנבלום	
בקר:		
שרטט:	שולמית רוזנבלום	
קנ"מ:	1:50	31.1.2021
מהדורה מס'	1	
גליון מס'	2	