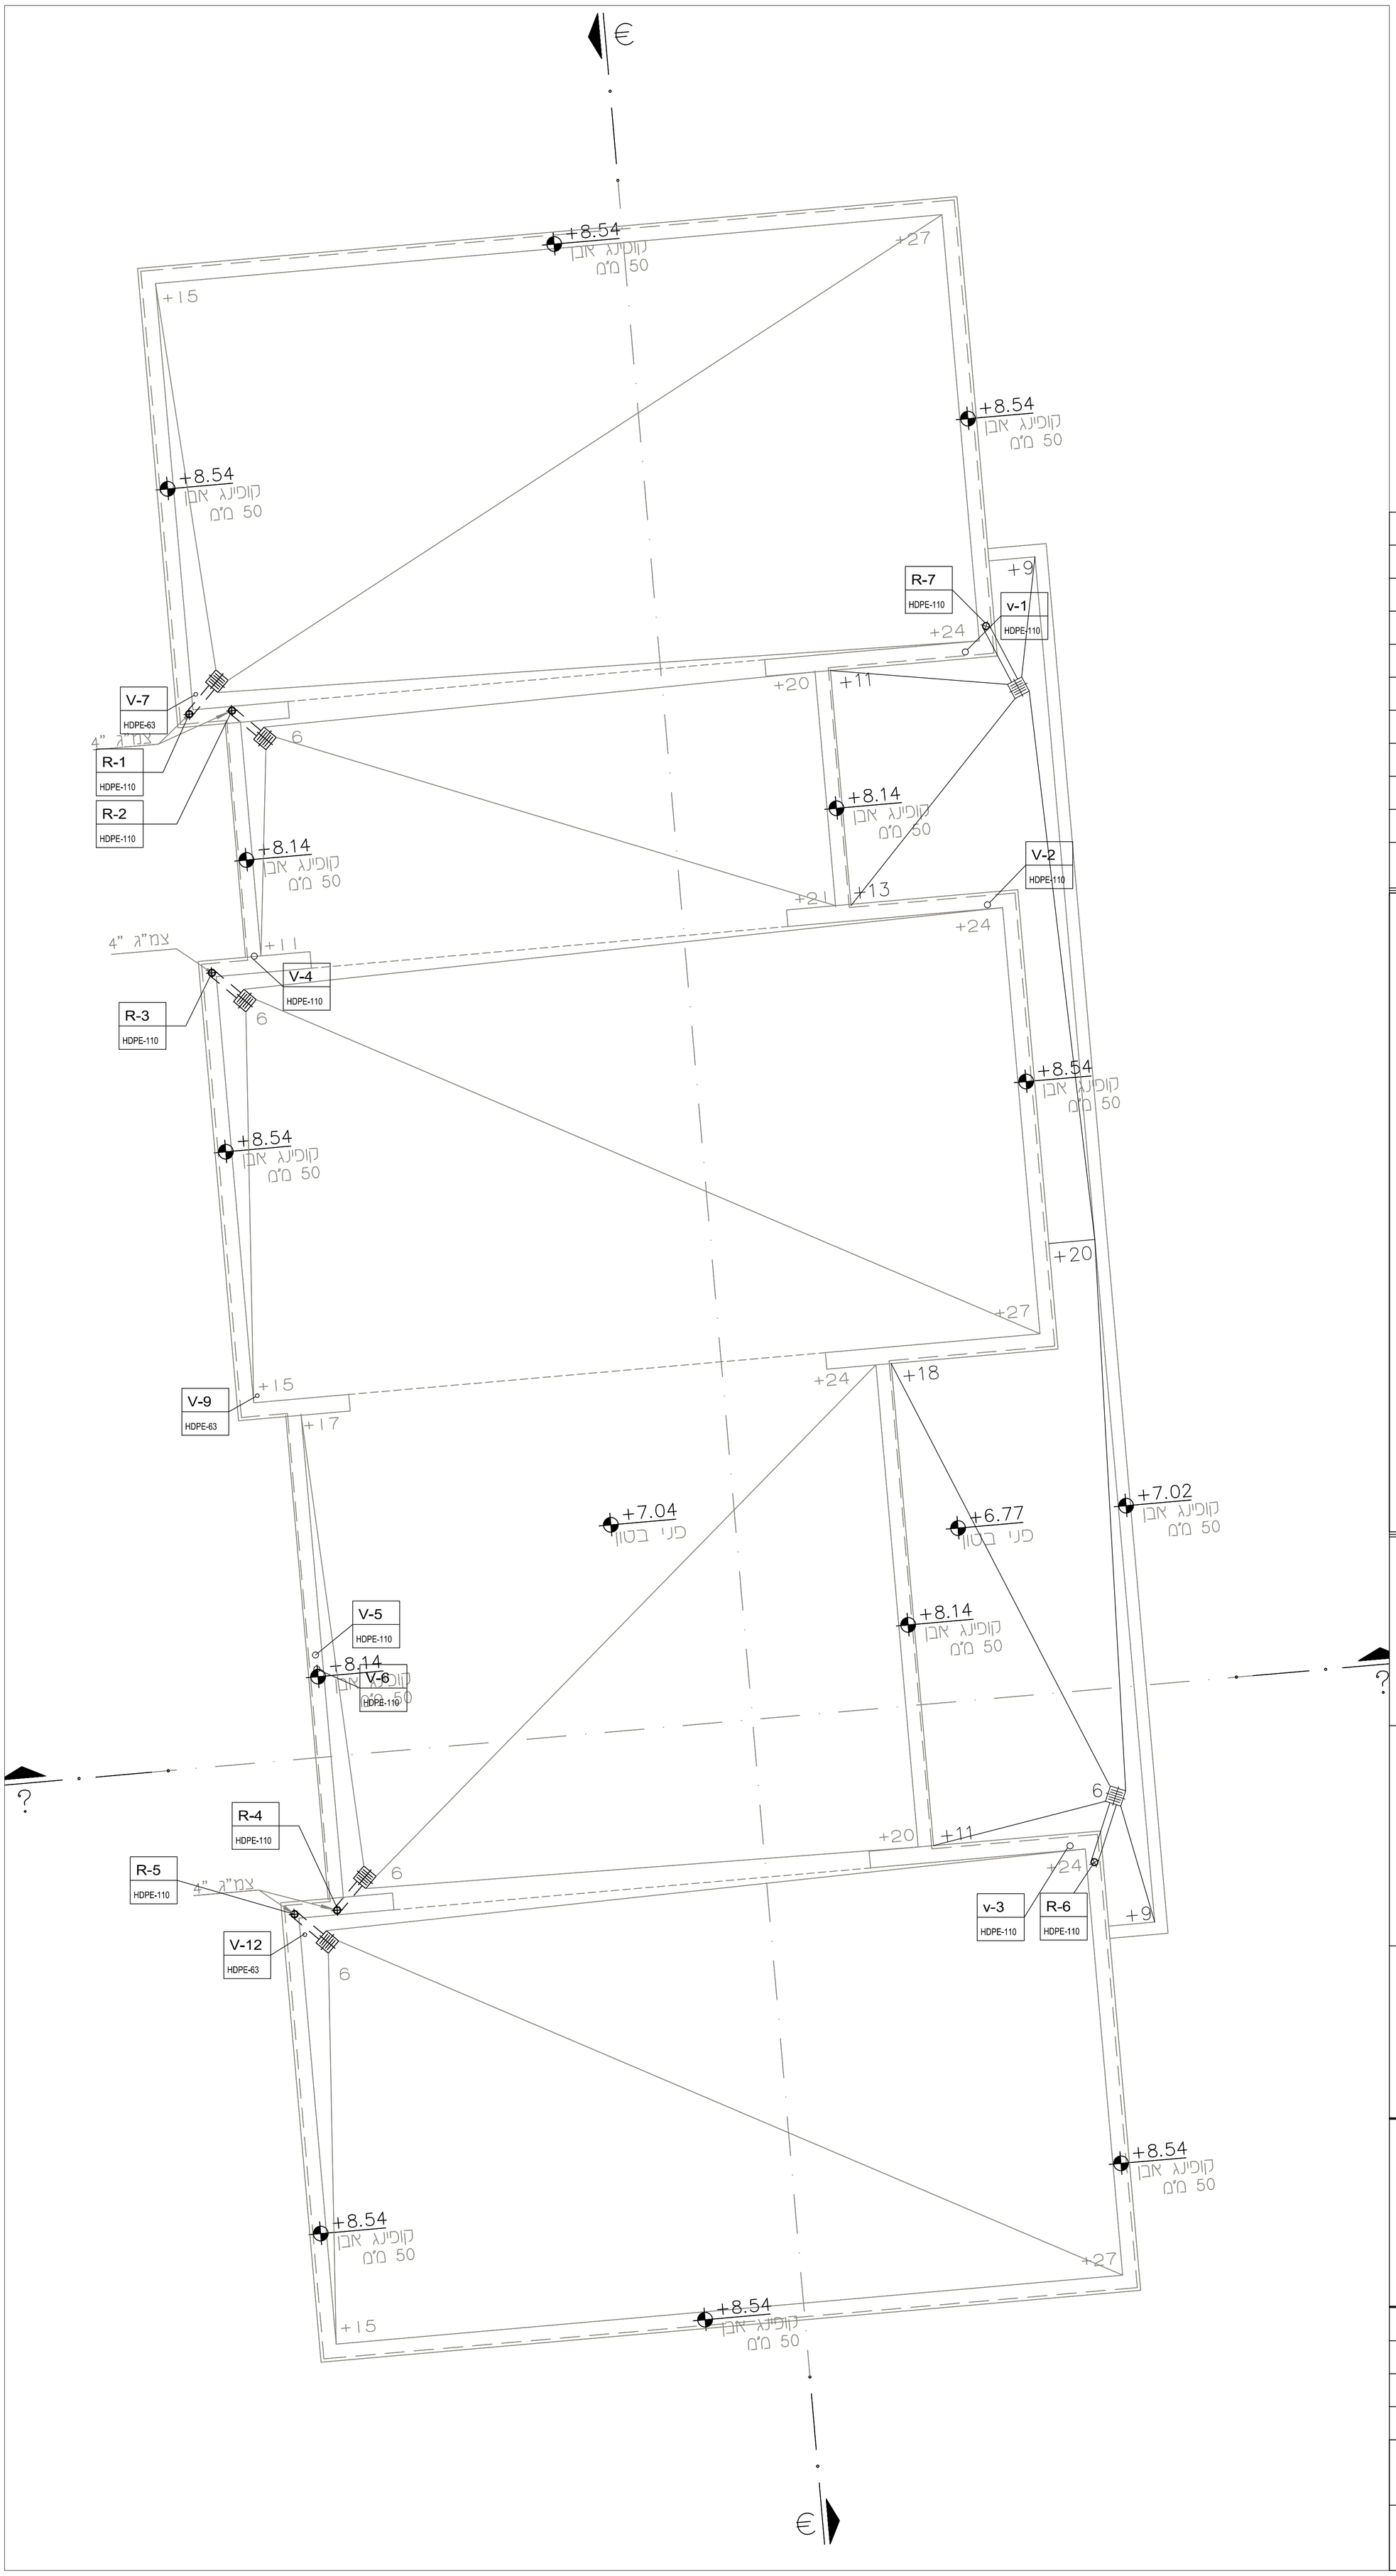

מספר	תאריך	
1	22.6.21	תכנית לעיון

מהדורות

מקרא

- מחסום רצפה
- ק.ב. נופלת
- ק.ב. רגילה
- בוילר
- קו ביוב "6/4"
- קו ביוב קטן מ-"4
- קו ניקוז מיזוג אוויר
- צנרת ביוב/ניקוז מזגנים בתקרה תלויה
- קו מי צריכה
- קו מי כיבוי
- מחלקי מים
- תא ניקוז מוצע
- תא ביוב מוצע

סימון קולטן
מס' קולטן S-1
קוטר וחומר קולטן HDPE-110

סימון צמ"ג
מס' צמ"ג R-1
קוטר וחומר צמ"ג HDPE-110

פרטי שוחה
ש.ב. מס' 1
T.L.=365.80
I.L.=365.00
ø80 H=0.80

מבנה חדש לגני ילדים
6 כיתות
מגרש 218, בית שמש

תכנית גגות
מים, ביוב וניקוז

◎ לעיון
◎ למכרז
● לביצוע

שולמית רוזנבלום
תכנון מערכות אינסטלציה
רח' ירמיהו הנביא 22 בית שמש
טל: 02-6282502 פקס: 1532-6282502
srosenblum.arch@gmail.com

תכנן:	שולמית רוזנבלום	
בקר:		
שרטט:	שולמית רוזנבלום	
קנ"מ:	1:50	31.1.2021
מהדורה מס'	1	
גליון מס'	5	