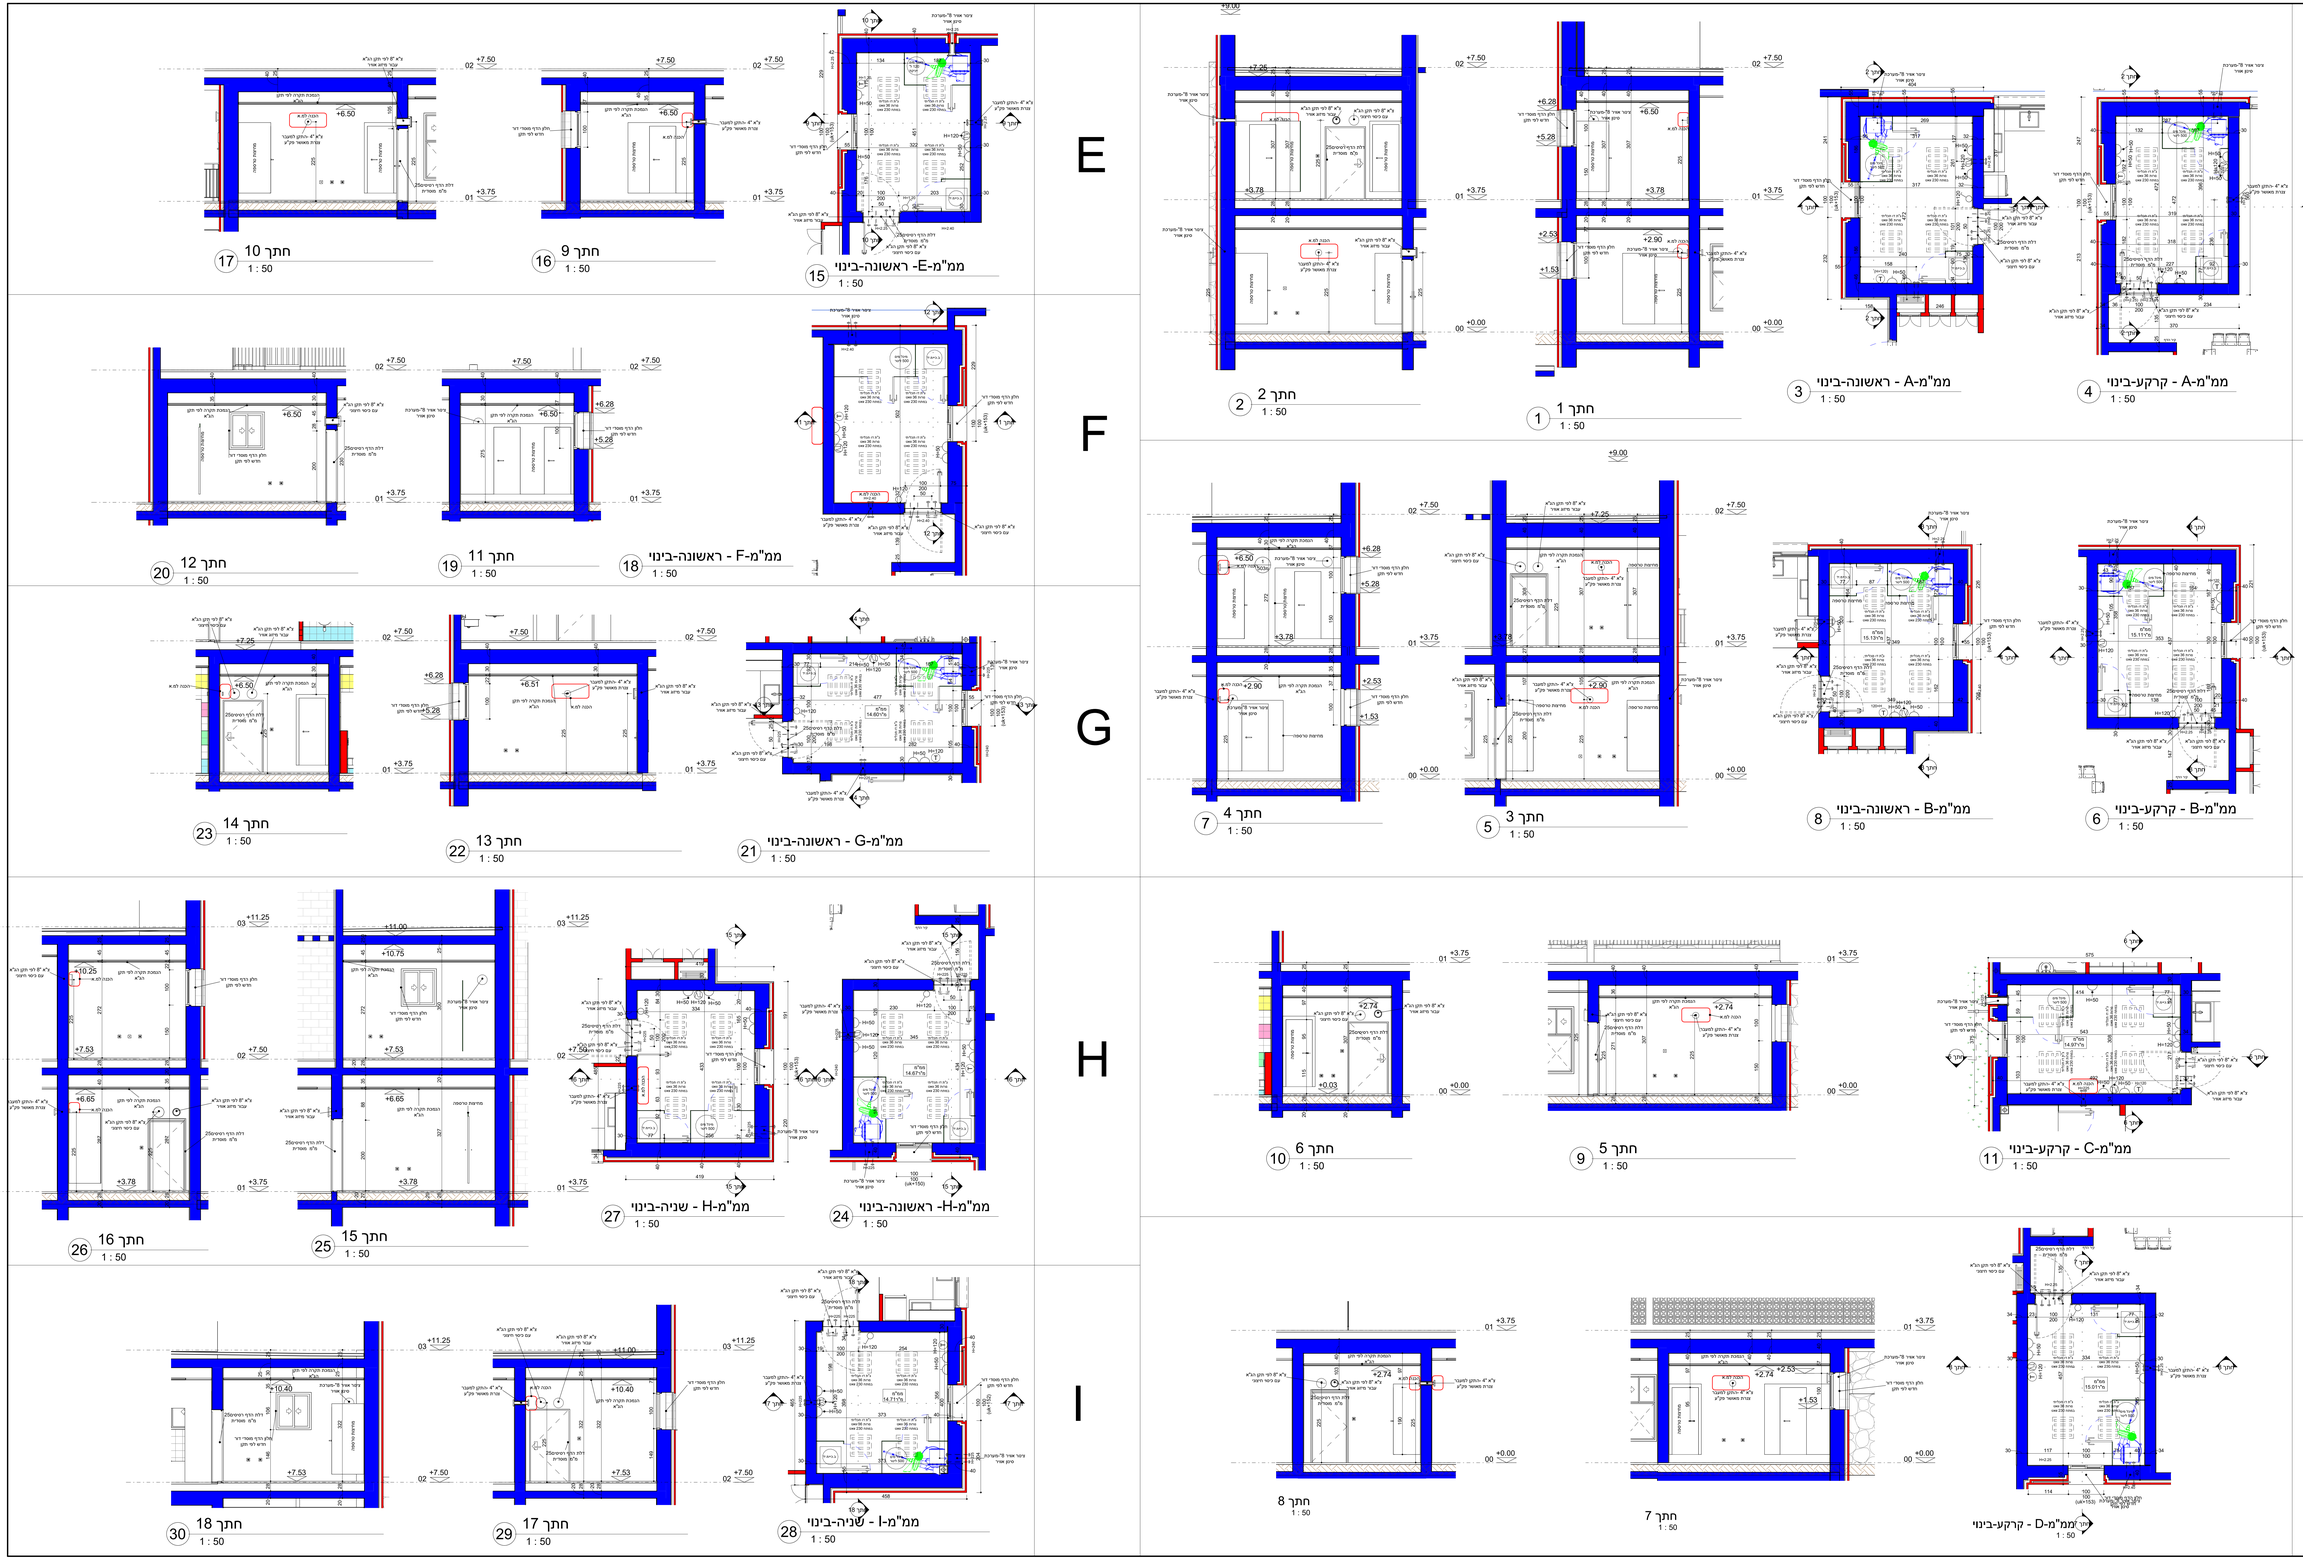

Primovitz-bar LTD.
architecture | planning | management

עיריית בית-שמש

רשימת הערות

לטיפול	תאור	מס. ענן

תאריך	נושא אל	מהנדס
		09.08.2021