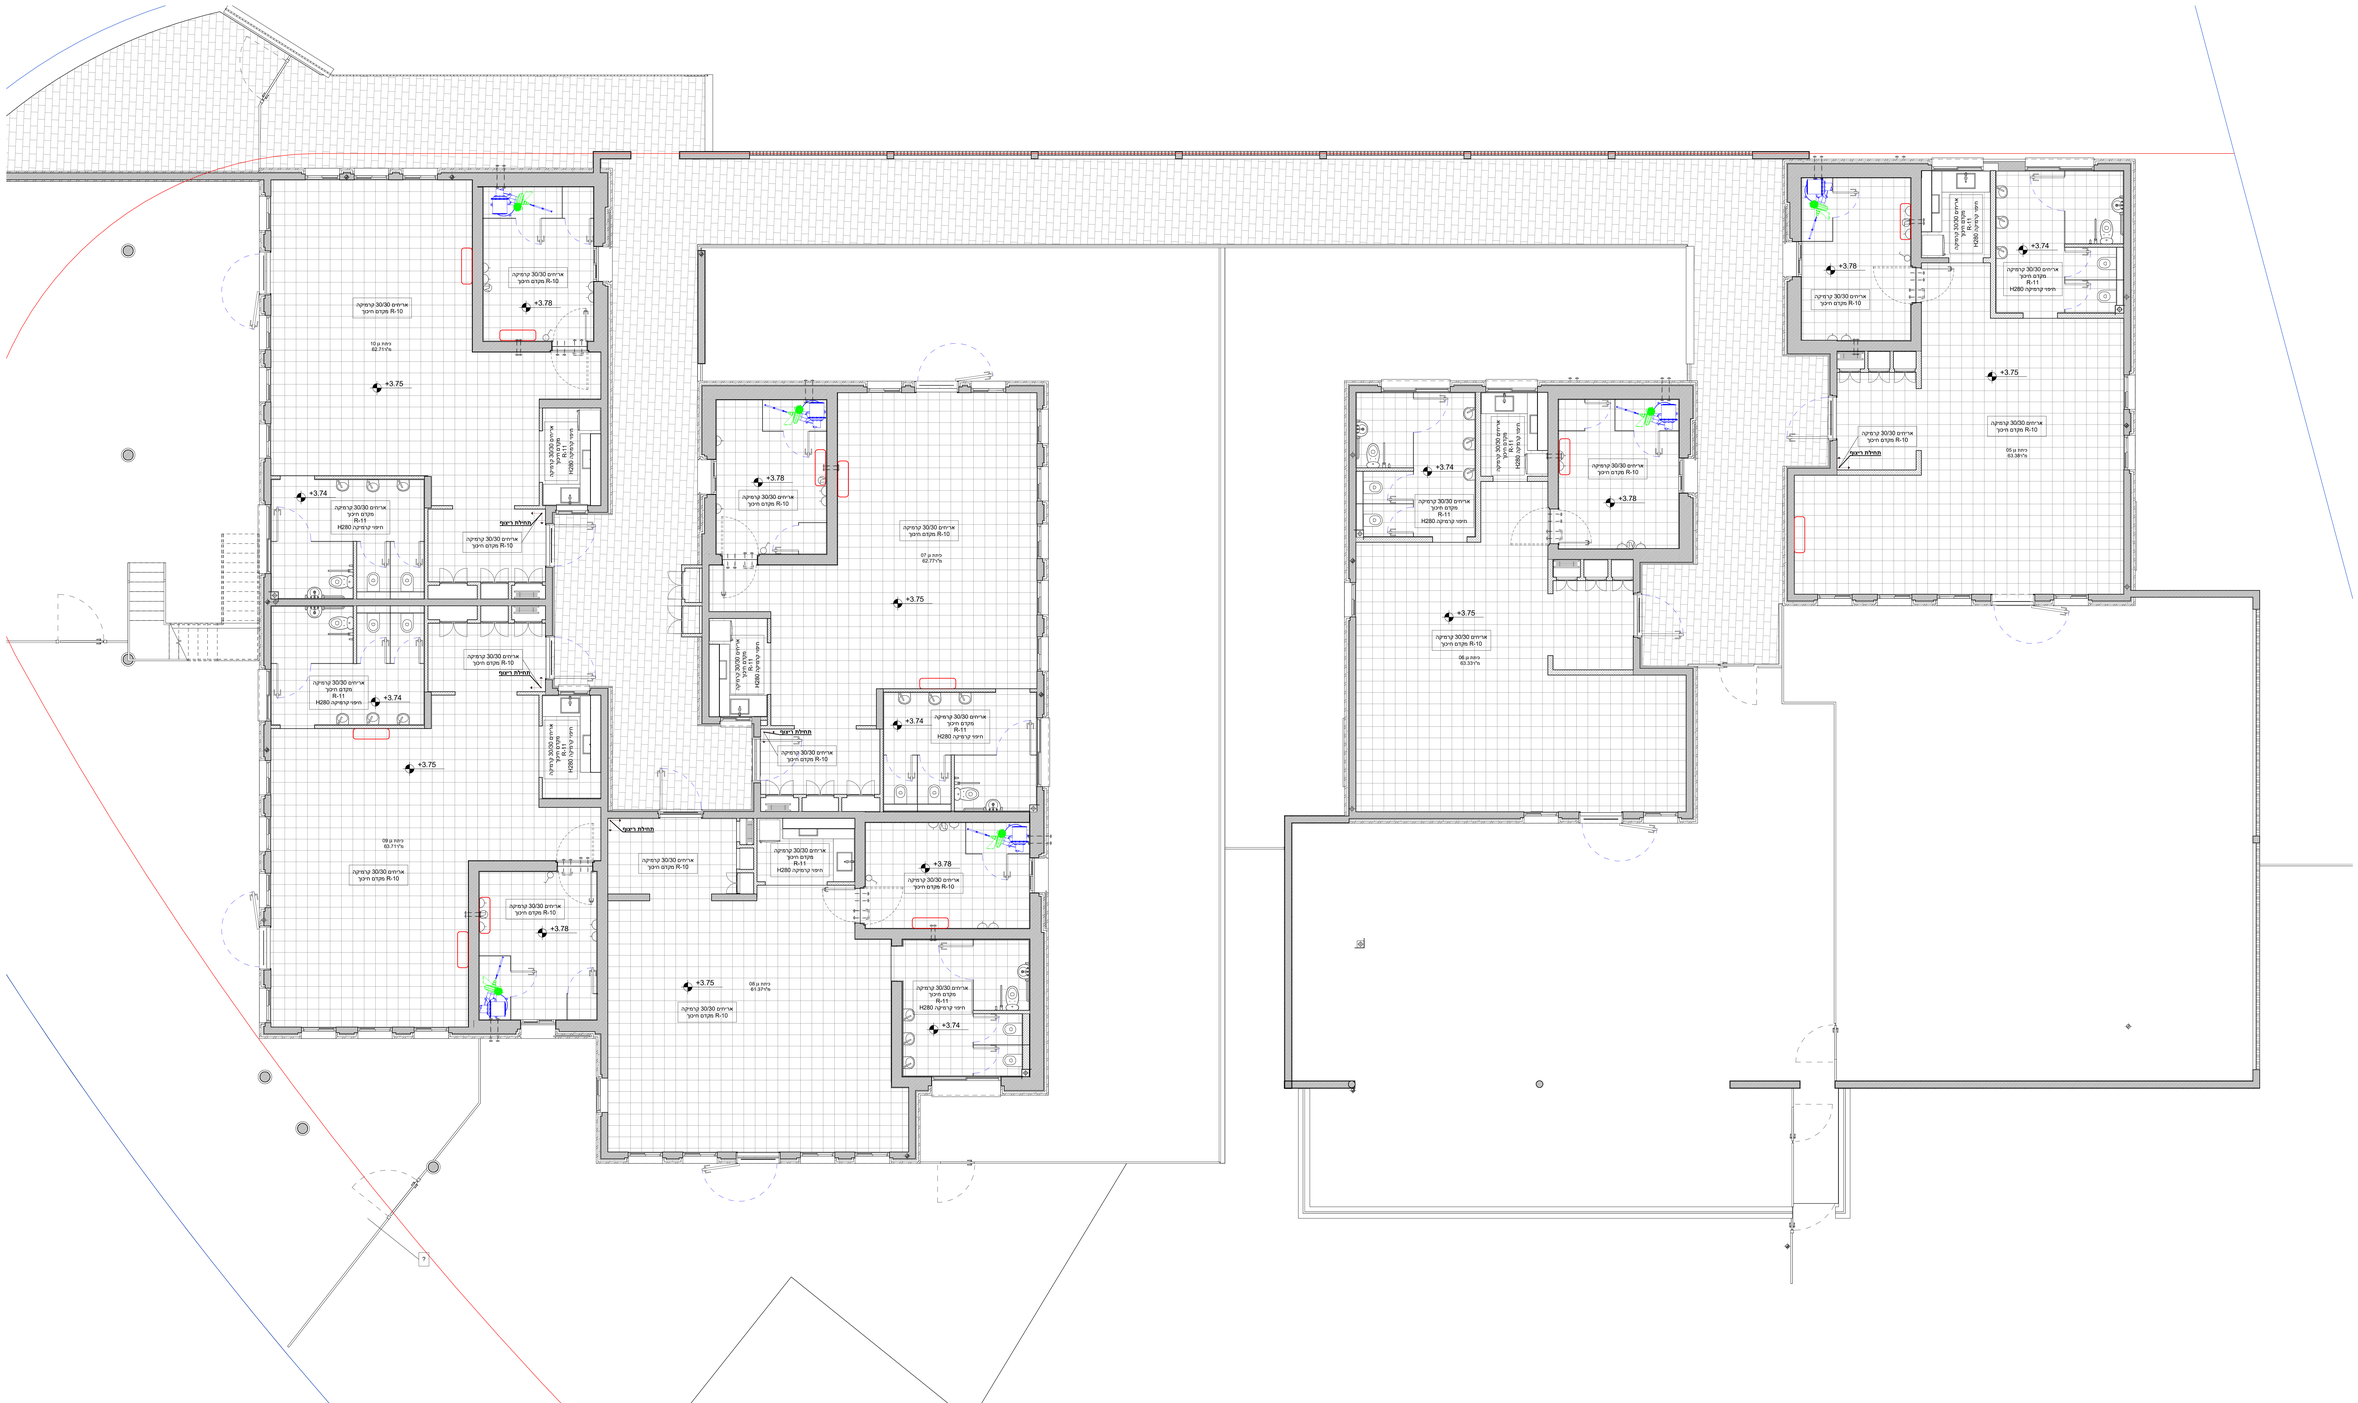
אריחים 30/30 קרמיקה
מקדם חיכוך R-10
+3.78
+3.75
+3.74
אריחים 30/30 קרמיקה
מקדם חיכוך
R-11
חיפוי קרמיקה H280
מחיצת ריצוף
