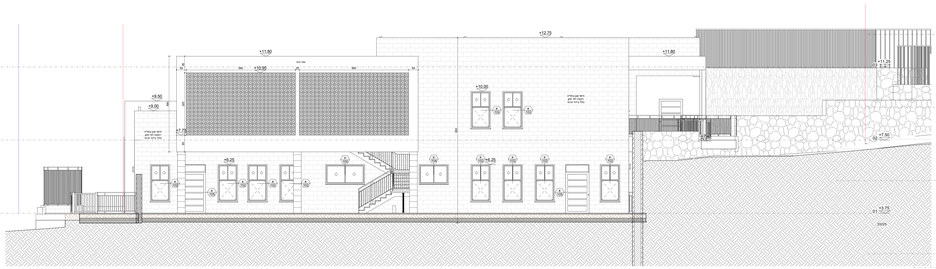

חזית מערבית
1 : 50

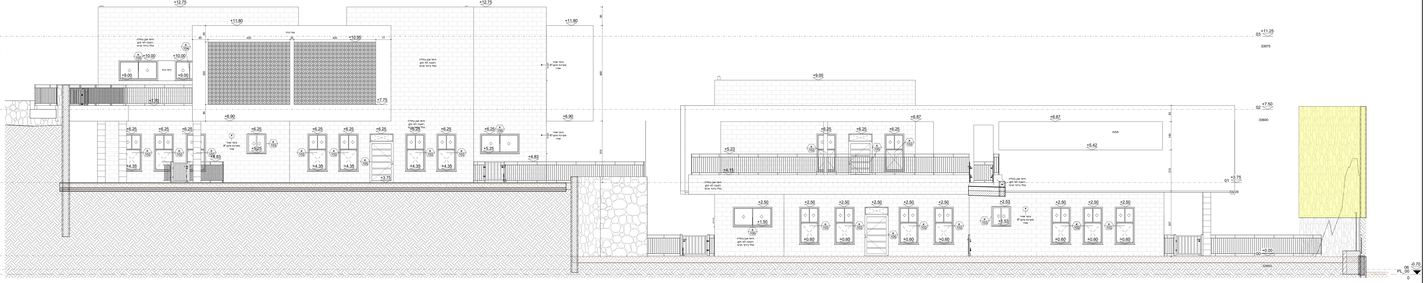

חזית דרומית
1 : 50

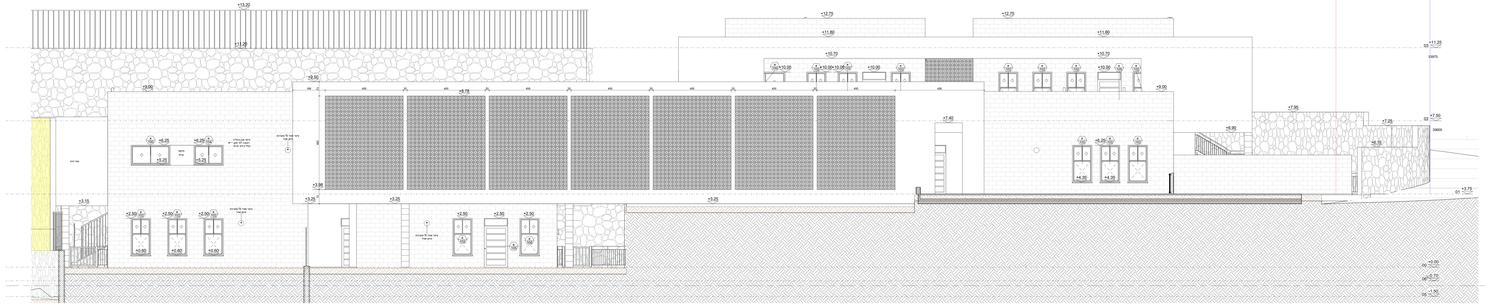

חזית צפונית
1 : 50

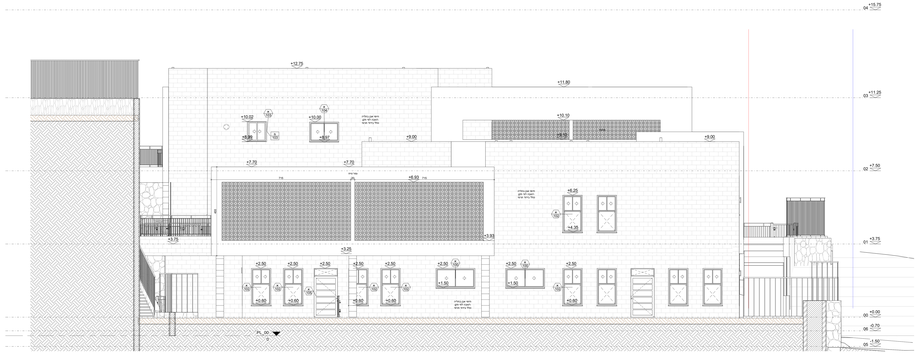

חזית מזרחית
1 : 50

Primovitz-Baz מזס.
מדידות, מפות, אדריכלות

עיריית בית שמש

רשימת הגרסות			
הנושא	הערה	מס' עדכון	

01	01.01.00	

גני ילדים 12
כיתות
בית שמש
חזיתות

שנה	
Enter address here	
תאריך	00.00.00
מרחב	כיתות מקבץ
מס' הזמנה	
מס'	06
Scale	1 : 50