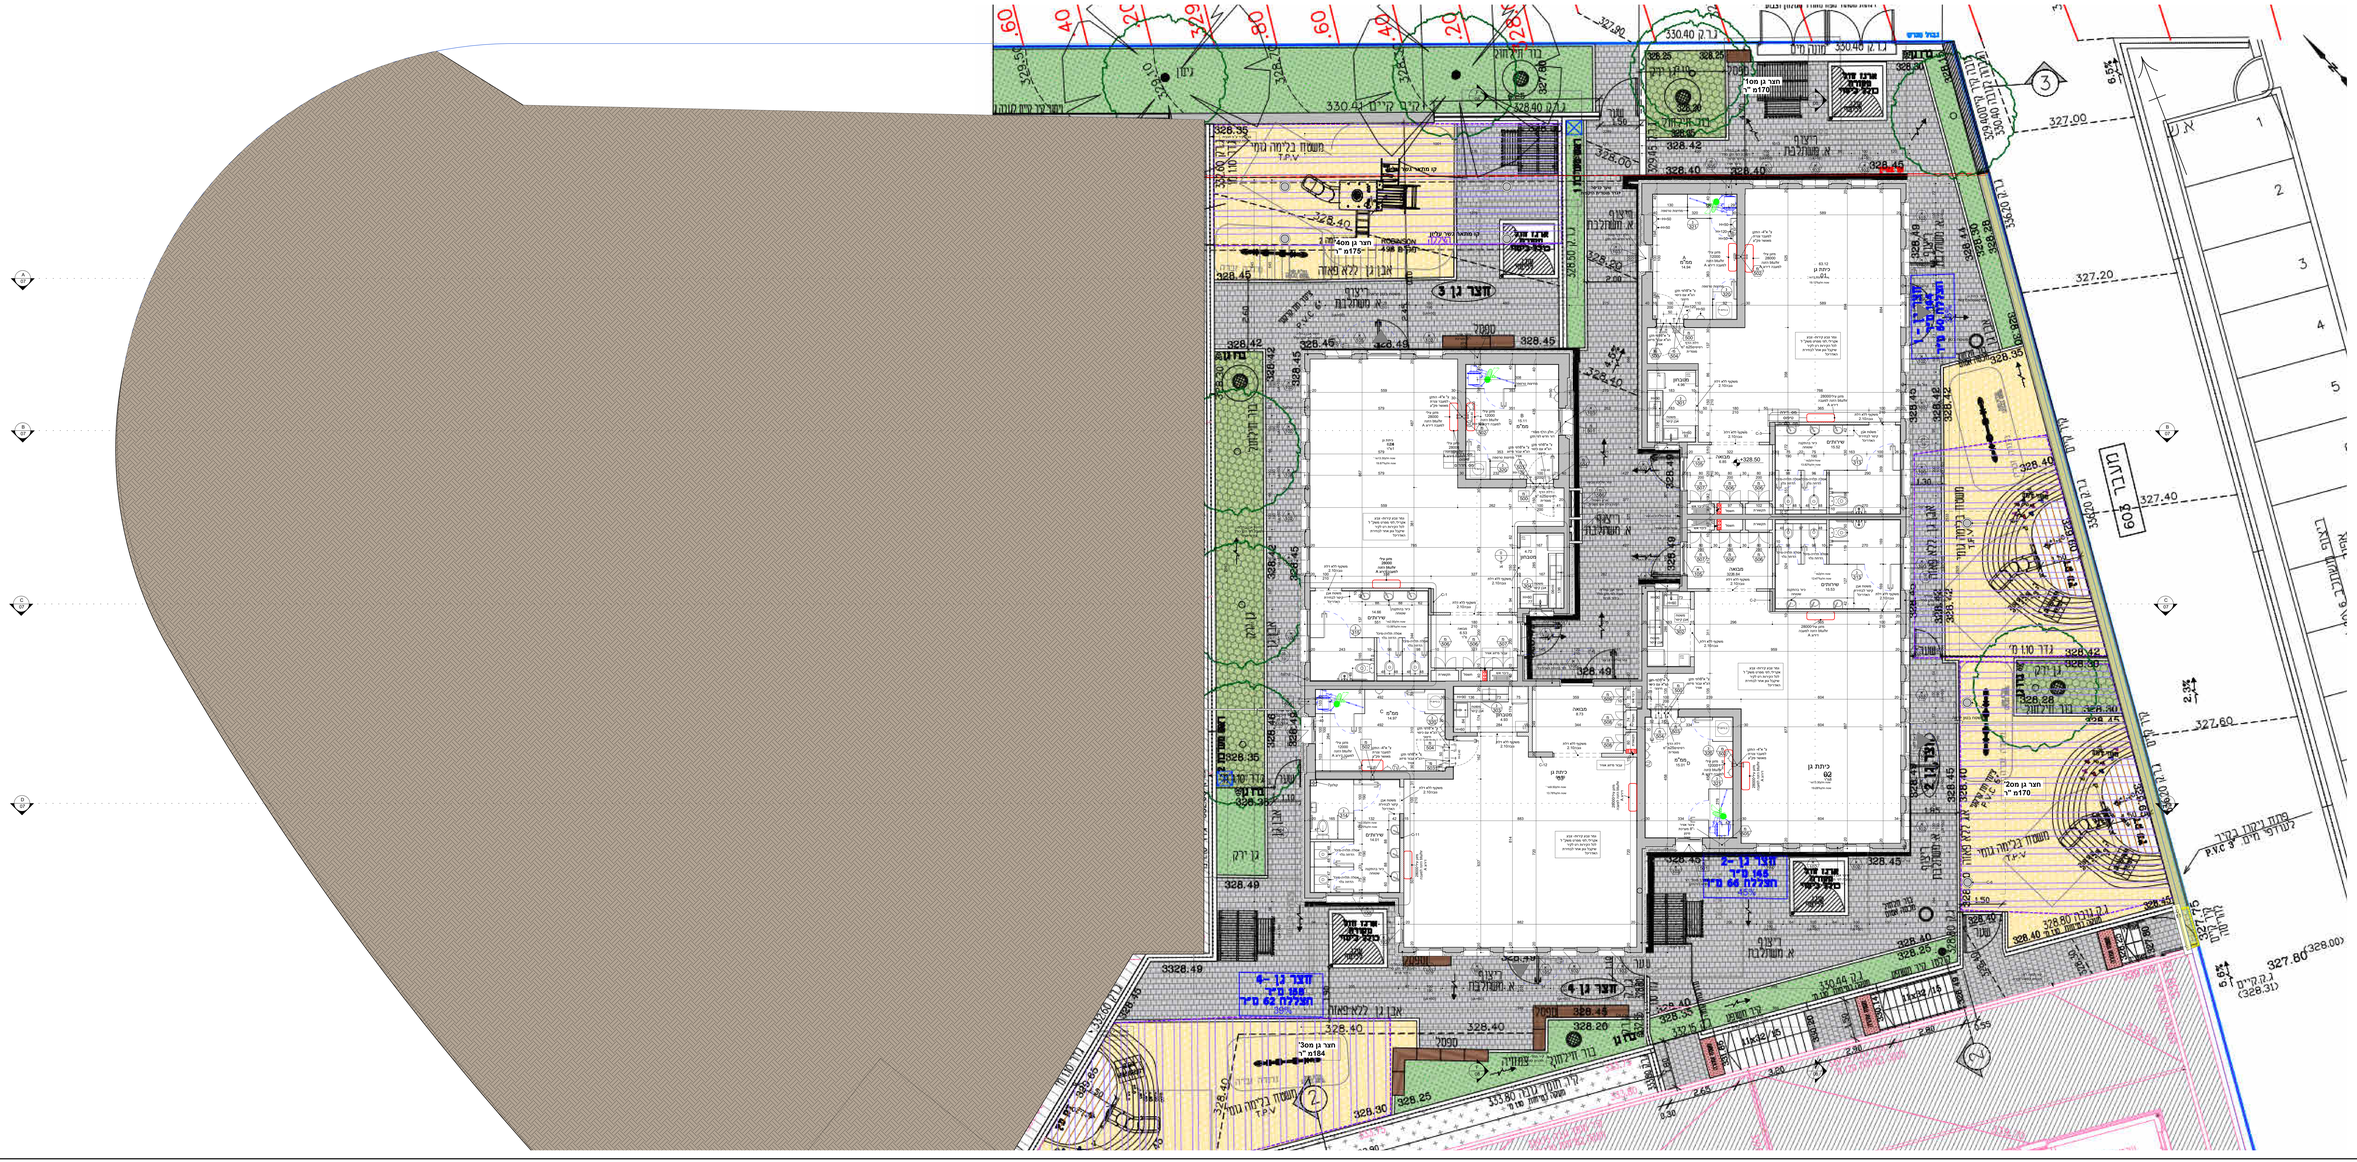
חצר גן 3
חצר גן 4
חצר גן 2
חצר גן 1
כיתת גן 01
כיתת גן 02
כיתת גן 03
מטבח
מלש"ב
חצר גן 2 - 145 מ"ר
חצר גן 4 - 62 מ"ר
חצר גן 3 - 175 מ"ר
חצר גן 1 - 170 מ"ר
חצר גן 2 - 170 מ"ר
חצר גן 3