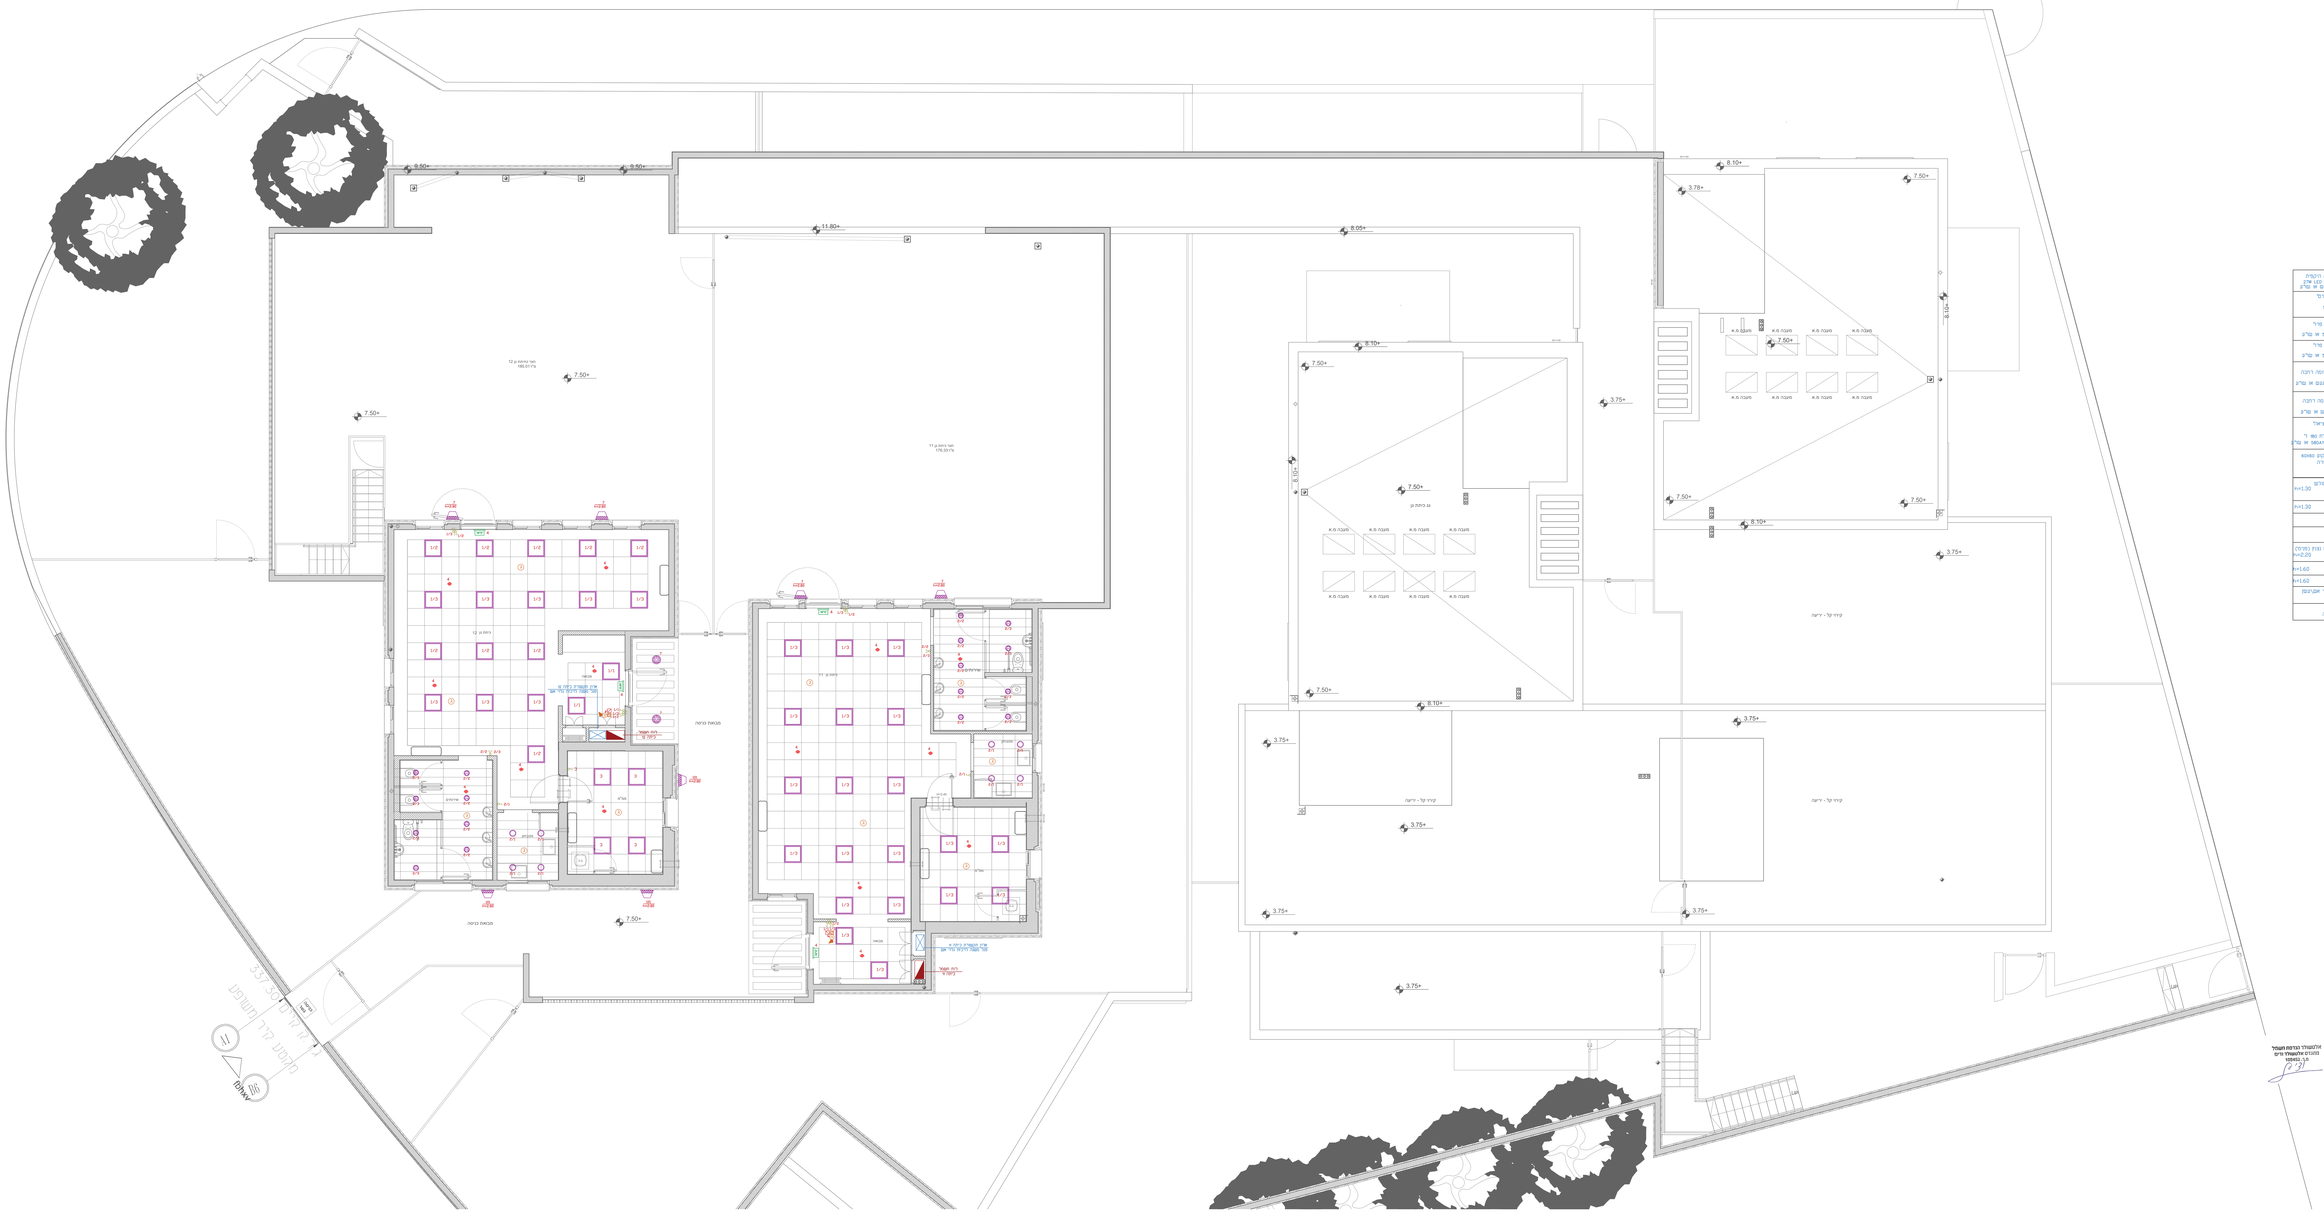
מגרש כיל חשמל
מבואה כניסה
מבואה כניסה
קיר קל - דיגיטל
קיר קל - דיגיטל
קיר קל - דיגיטל
מגבה 0.6
מגבה 0.6
מגבה 0.6