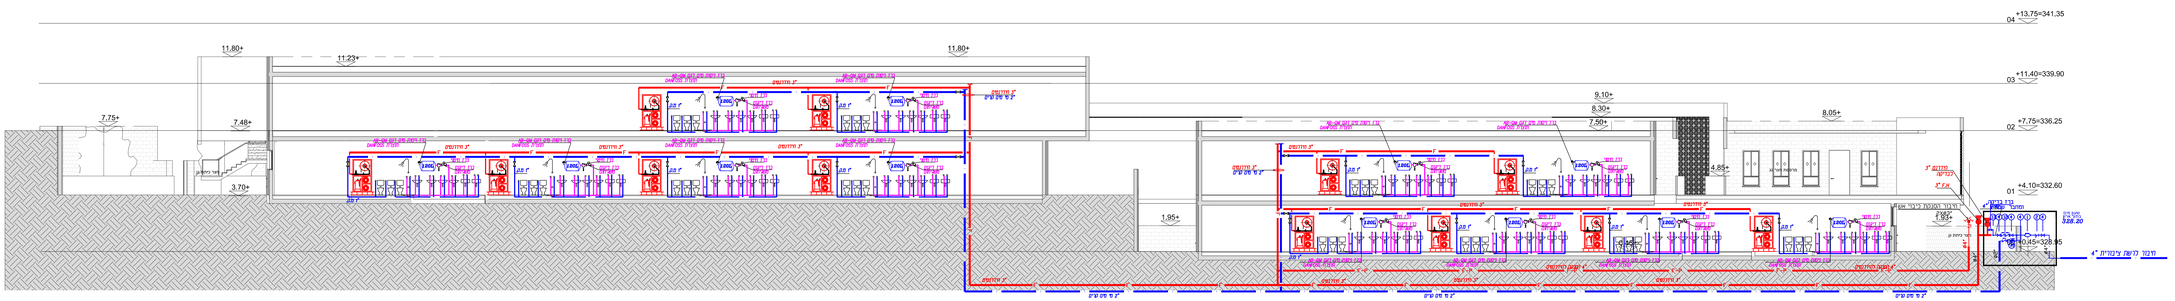
+13.75=341.35
+11.40=339.90
+7.75=336.25
+4.10=332.60
+0.45=328.95
11.80+
11.23+
7.75+
7.48+
3.70+
9.10+
8.30+
7.50+
8.05+
4.85+
1.95+
מדרגות
מחסן
חדר מכונות מעלית
חדר כיבוי אש
חדר כיבוי אש
מדרגות
מדרגות
מדרגות