


התכנון מותאם לכדיקת תחילת הרוחב והתאמתו במסלול  
 על כל שטח או א' התאמה עליו להודיע ממתכנן  
 תאריך: \_\_\_\_\_

הכיתוב מובטח על תכנית שהתקבלה מ-  
 שם המשרד: \_\_\_\_\_

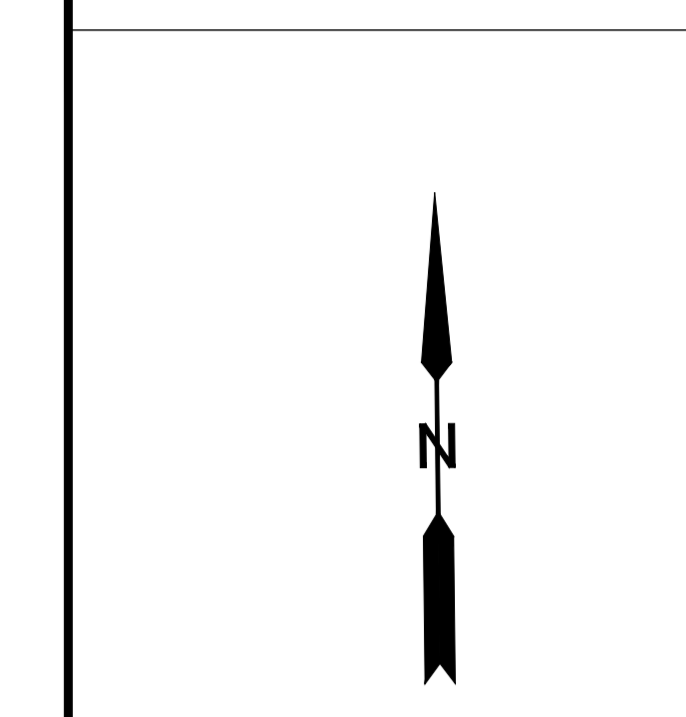

**מטפסים**


גפנית מחוזשת גל	6 ליטר	36 י"ח	2.00 מ'²
קיסוס חוורש	6 ליטר	34 י"ח	2.00 מ'²
קיסוס חוורש	6 ליטר	36 י"ח	1.00 מ'²

**שם שיח**

אפנתוס אפריקאי	4 ליטר	28 י"ח	0.5 מ'²
אוביון מכלוא 'סילור פרוטס'	4 ליטר	42 י"ח	0.5 מ'²
בן-שוור סוככני	6 ליטר	7 י"ח	100 מ'²
בת-עפרית חבשית	6 ליטר	16 י"ח	100 מ'²
בת-קורנית ווחמת	4 ליטר	6 י"ח	0.5 מ'²
זוסה לבנה	4 ליטר	4 י"ח	0.5 מ'²
וקן-חש שטוח	4 ליטר	2 י"ח	0.5 מ'²
צתרה ורודה	4 ליטר	11 י"ח	0.5 מ'²
רוזמרין נלו נטון	6 ליטר	24 י"ח	0.5 מ'²
רוזמרין רפואי	4 ליטר	20 י"ח	0.5 מ'²
דייסס גרנדי פורה	4 ליטר	24 י"ח	0.5 מ'²
לרופה כדנית	4 ליטר	15 י"ח	0.5 מ'²

**רשימת צמחיה**

סימון	שם הצמח	גודל	כמות	מ. שתילה
אגס סורי	גודל 9	1 י"ח	כמותון בחכנית	
דולב מרווי	גודל 9	1 י"ח	כמותון בחכנית	
הדר לימון-וריקה	120 לי	1 י"ח	כמותון בחכנית	
הדר-גייס	120 לי	3 י"ח	כמותון בחכנית	
הדר-חפיו סוככי	120 לי	1 י"ח	כמותון בחכנית	
כילי חוורש	גודל 9	5 י"ח	כמותון בחכנית	
מסלב מצוי	גודל 9	3 י"ח	כמותון בחכנית	
קיסוס חוורש	גודל 9	1 י"ח	כמותון בחכנית	

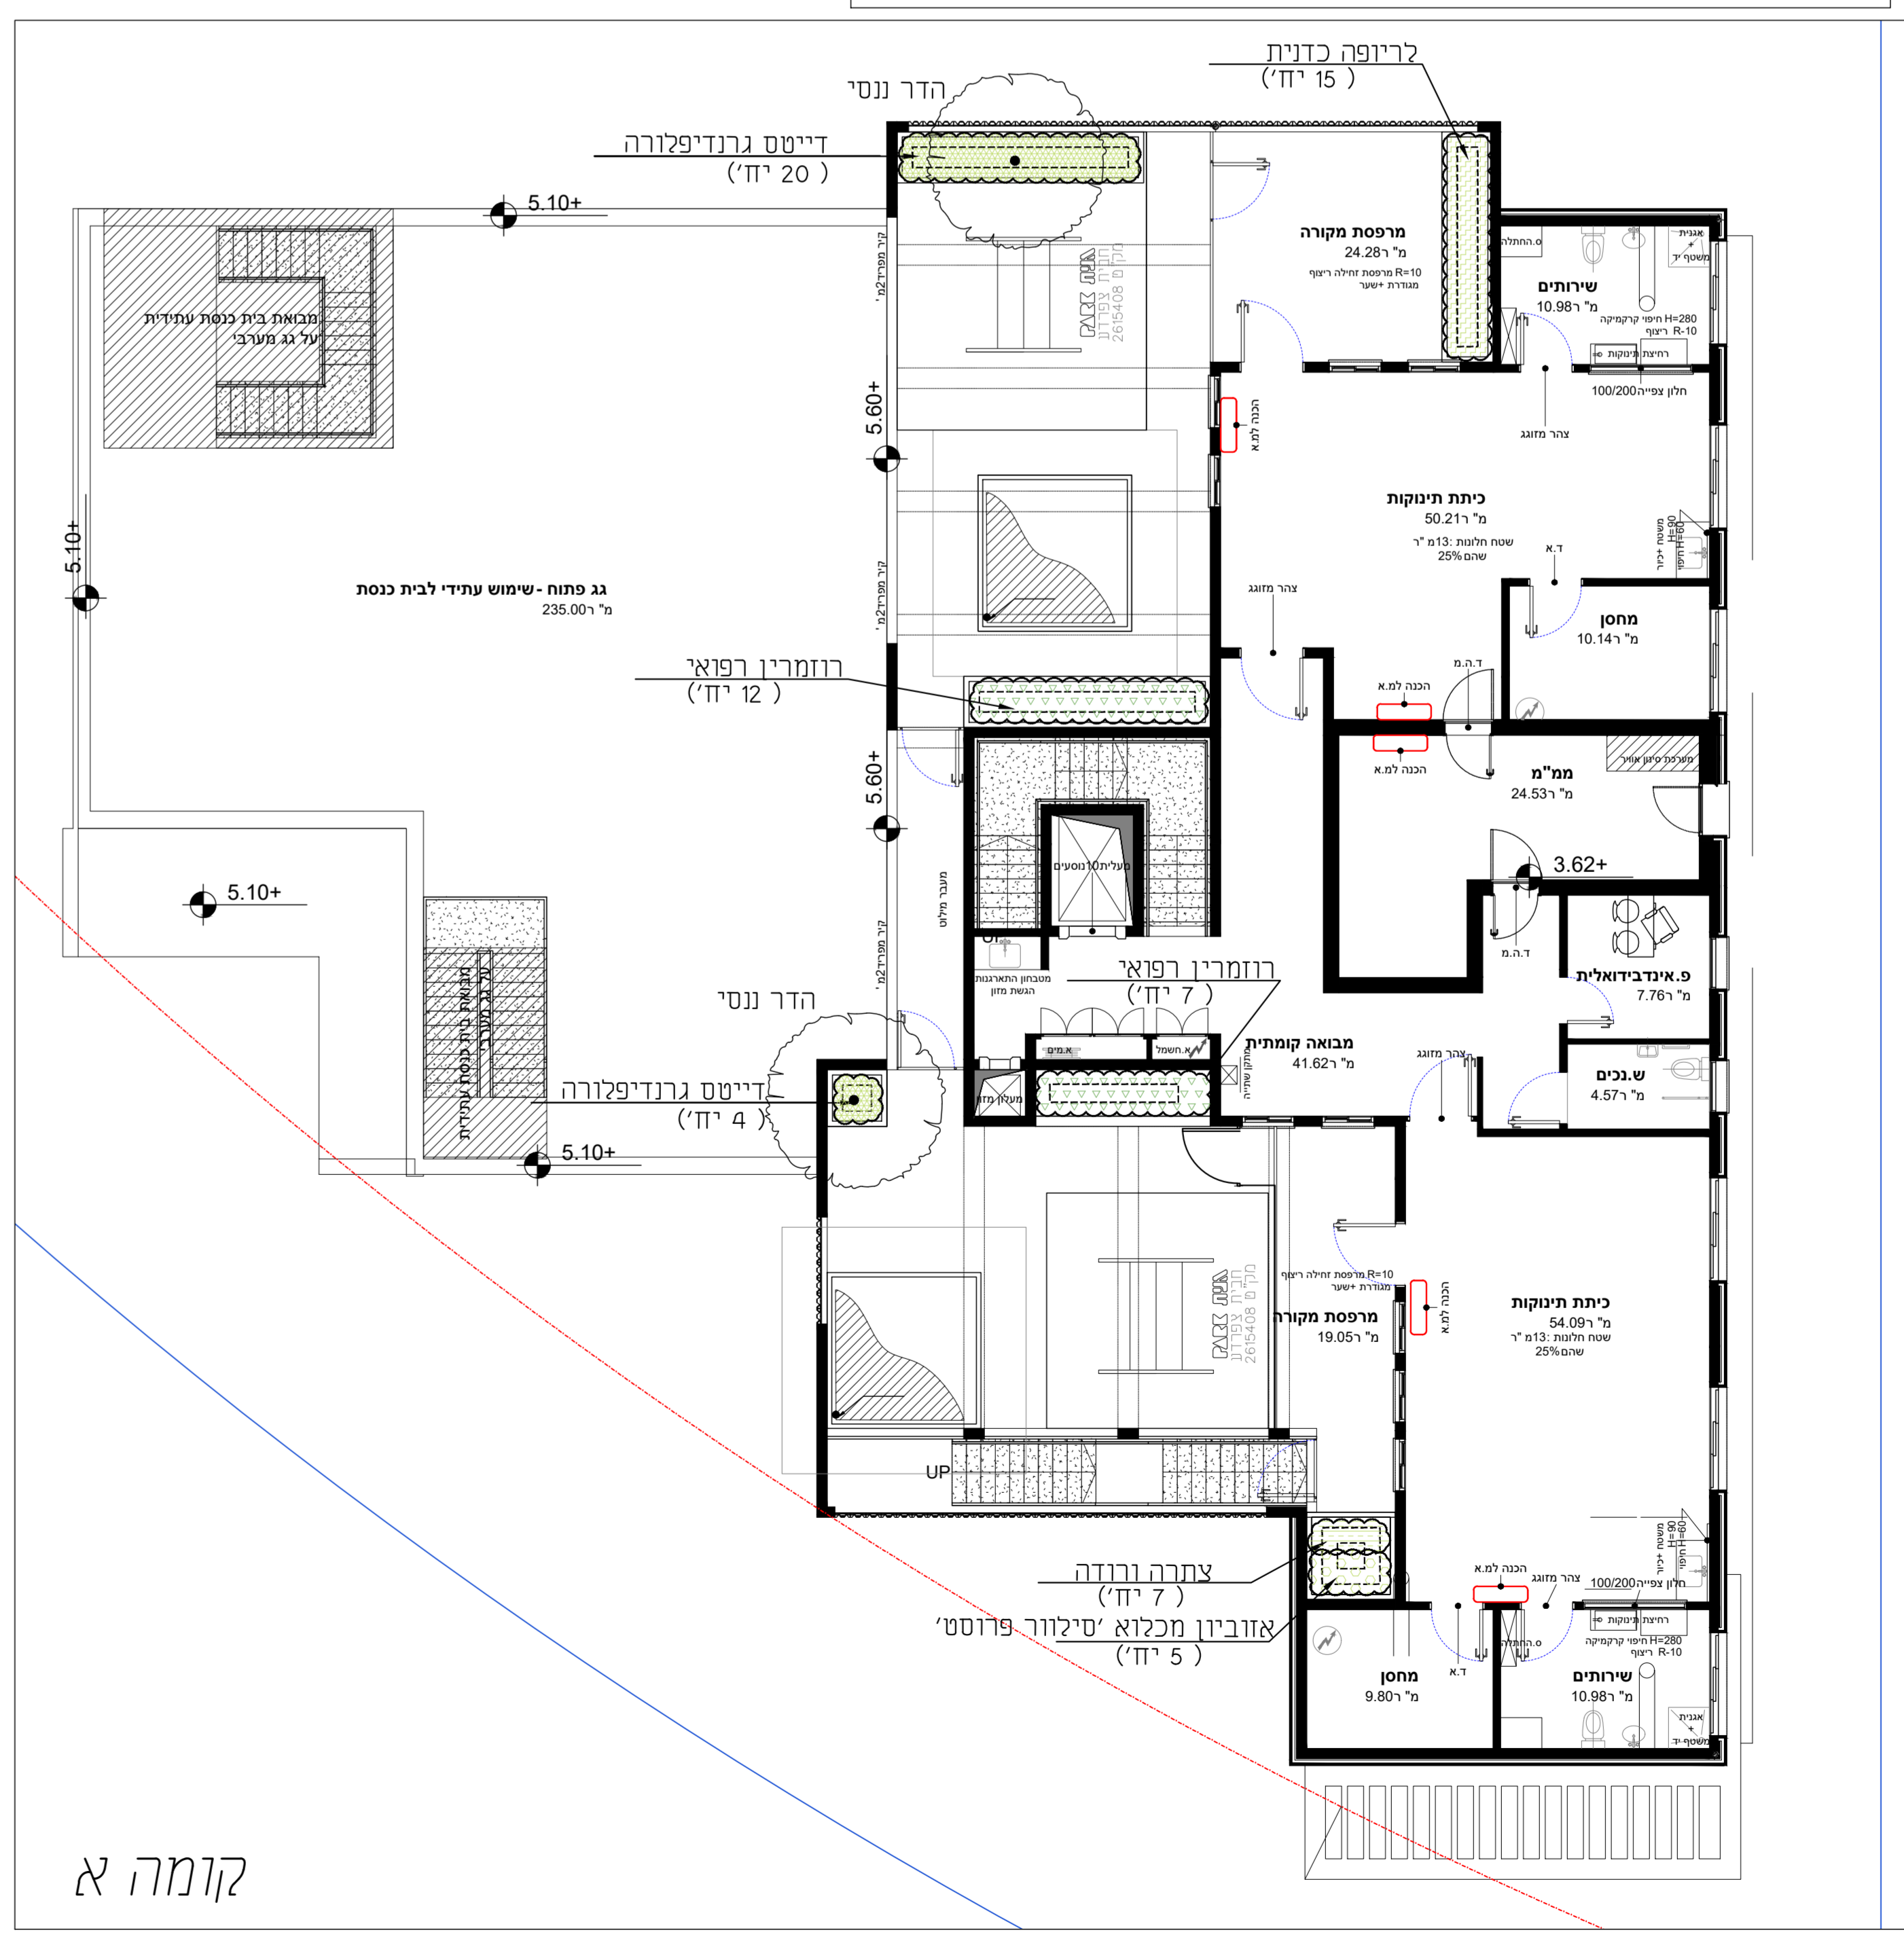

קומה א



רומת קרקע

התקן ענברי

**מתי תכנון והשבחה בע"מ**

בית שמש  
 מחזור גני ילדים ומענות - מגרש 402

שם התכנית: **תכנית צמחיה מעונות**

עיון:  תכנון:  ביצוע:

תאריך: 09.12.2020  
 עורך: טובין  
 מ"ס תוכנית: 03456175-112820-06

**שמרית רז**  
 אדריכלות נוף

טל: 052-846472  
 Email: shmirtraz@gmail.com