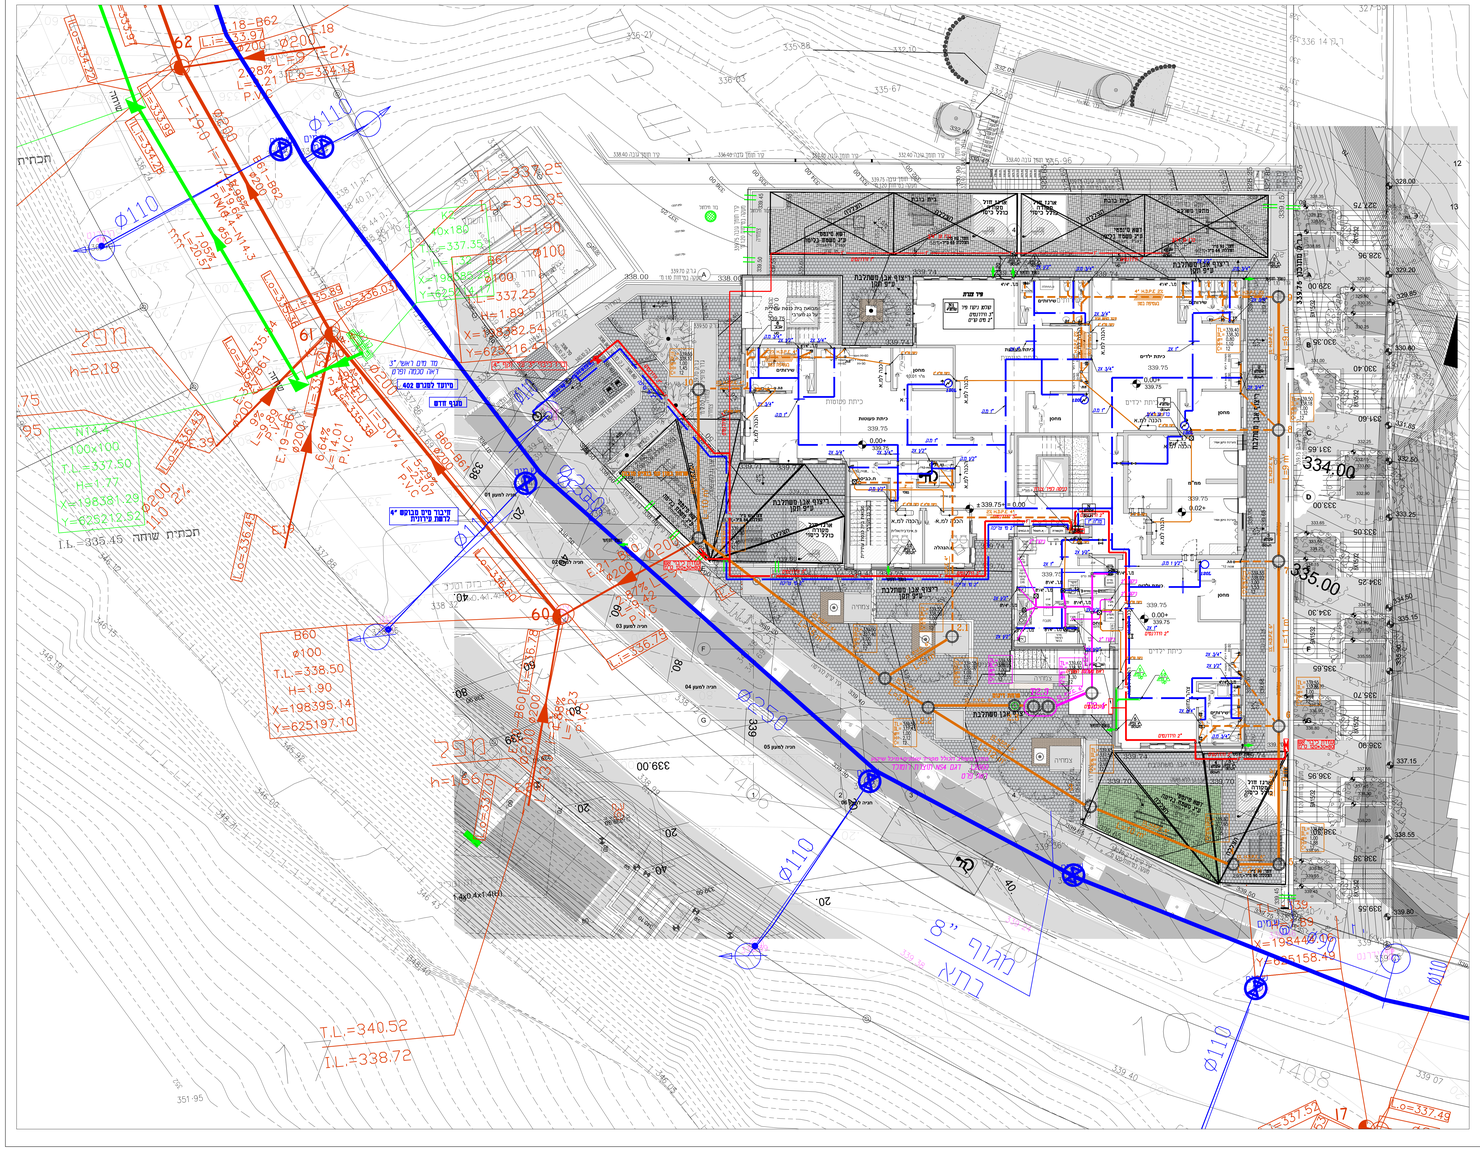

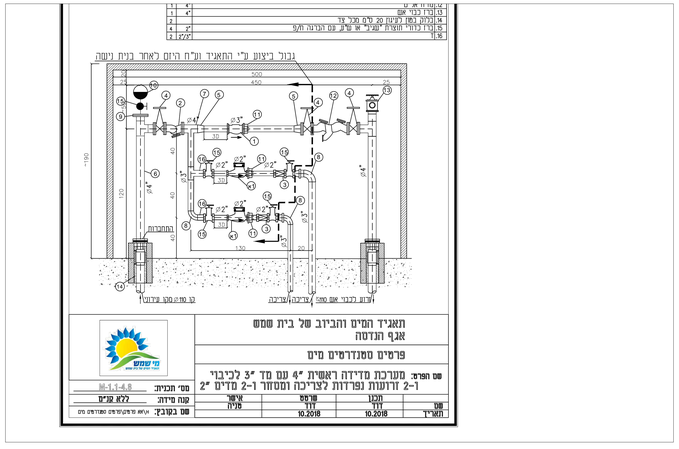

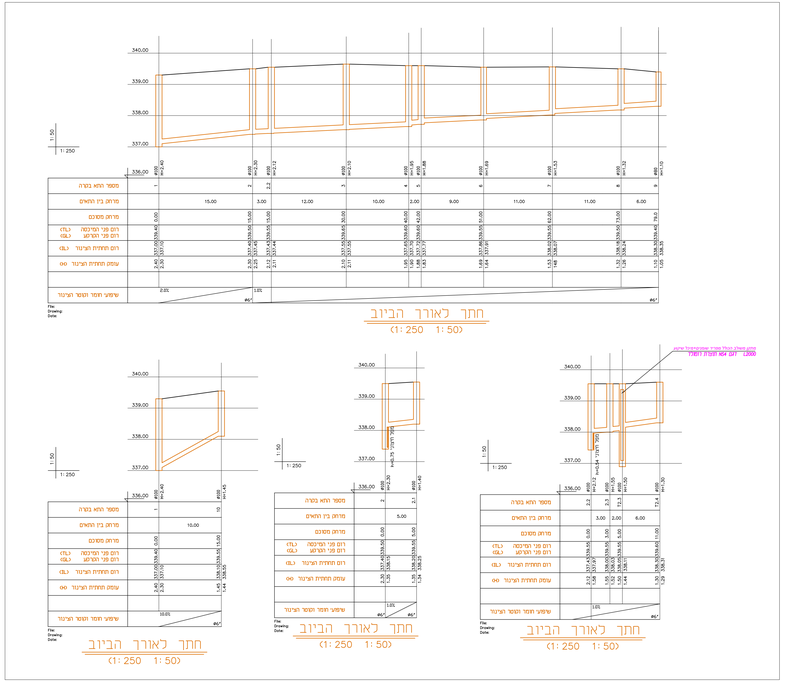

מקרא


מס'	תאריך	תיאור	מתכנן	בדק	מאשר	מנהל	מנהל פרויקט	מנהל מקצועי	מנהל מחלקה	מנהל אגף
0	XX.XX.XX	–								
1	17.11.20	כללי	1	1	1	1	1	1		

שם פרויקט

שכונה גלובניצקי-מגרש 402
מעון יום

שם תכנית

תכנית שטח
מתקני תברואה וכיבוי אש

כיעוץ ●	למכרז ○	כיעוץ ○	
מכון מאני מרקובסקי	שם מס'	01.12.19	תאריך
194500	מס' מתכנן	אישר	
90/120	קנ"מ תכנית	1 : 100	מס' תכנית DEV	מס' עבודה 1945

Fanny Markovsky Plumbing Engineer
POB.4107 Maskeret Batya
מאני מרקובסקי יועצת אינסטלציה
מגדל מסרת בתיה מ.ד. 4107
Telefon: 08-9352152; E-MAIL: fanny.markovsky@gmail.com